


*СХЕМА ИСПОЛЬЗОВАНИЯ ТЕРРИТОРИИ В ПЕРИОД ПОДГОТОВКИ
ПРОЕКТА ПЛАНИРОВКИ М 1:500*

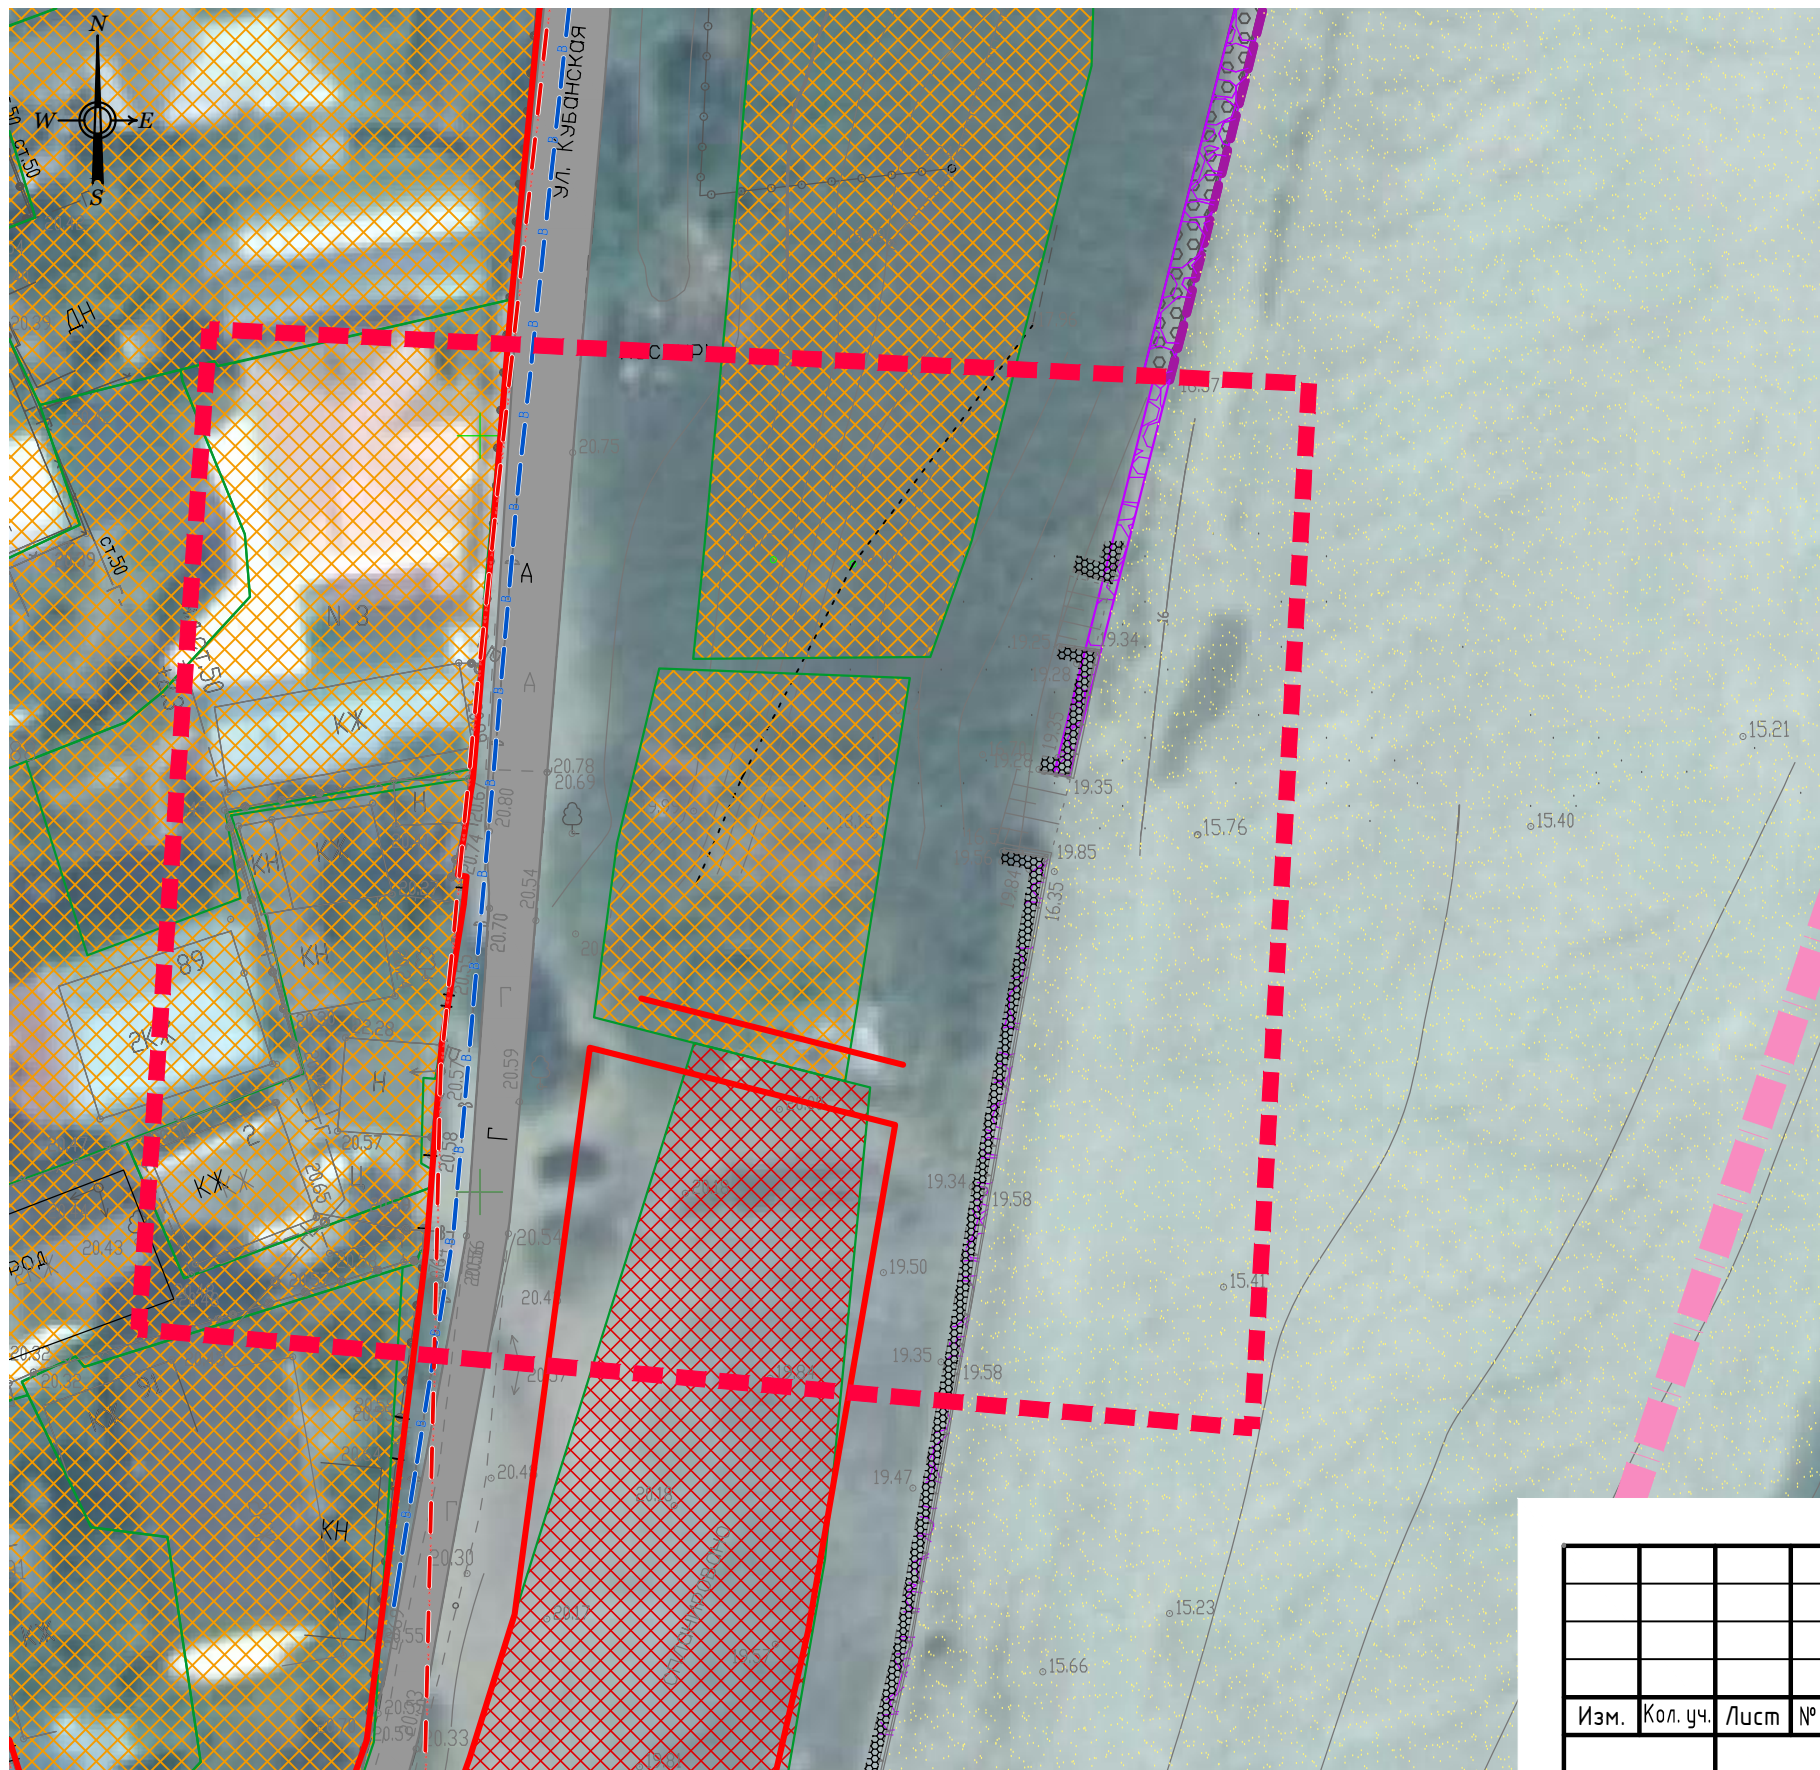

УСЛОВНЫЕ ОБОЗНАЧЕНИЯ

	Граница проектирования
	Граница населенного пункта
	Границы кадастровых участков
	Красные линии действующие
	Зона жилой застройки
	Зона общественно-делового назначения
	Пляж
	Берегоукрепление (габионы)
	Проезжие части улиц
	Линия электропередачи 0,4 кВ
	Водопровод хозяйственно-питьевой

						Договор №Х51/09-16 от 27 сентября 2016 года			
						Проект планировки территории совместно с проектом межевания территории восточной части квартала №18 в п.Перекапный, Яблоновского городского поселения Тахтамукайского района Республики Адыгея			
Изм.	Кол. уч.	Лист	№ док.	Подп.	Дата				
						Проект планировки территории	Марка	Лист	Листов
ГАП		Лесничая			10.16з		ПП-4	1	1
Нач.омд.		Фролова			10.16з				
						Схема использования территории в период подготовки проекта планировки М 1:500	ООО ПИ Центрэкспертпроект, г.Краснодар, 2016г.		