


ЧЕРТЕЖ ПЛАНИРОВКИ ТЕРРИТОРИИ М 1:500

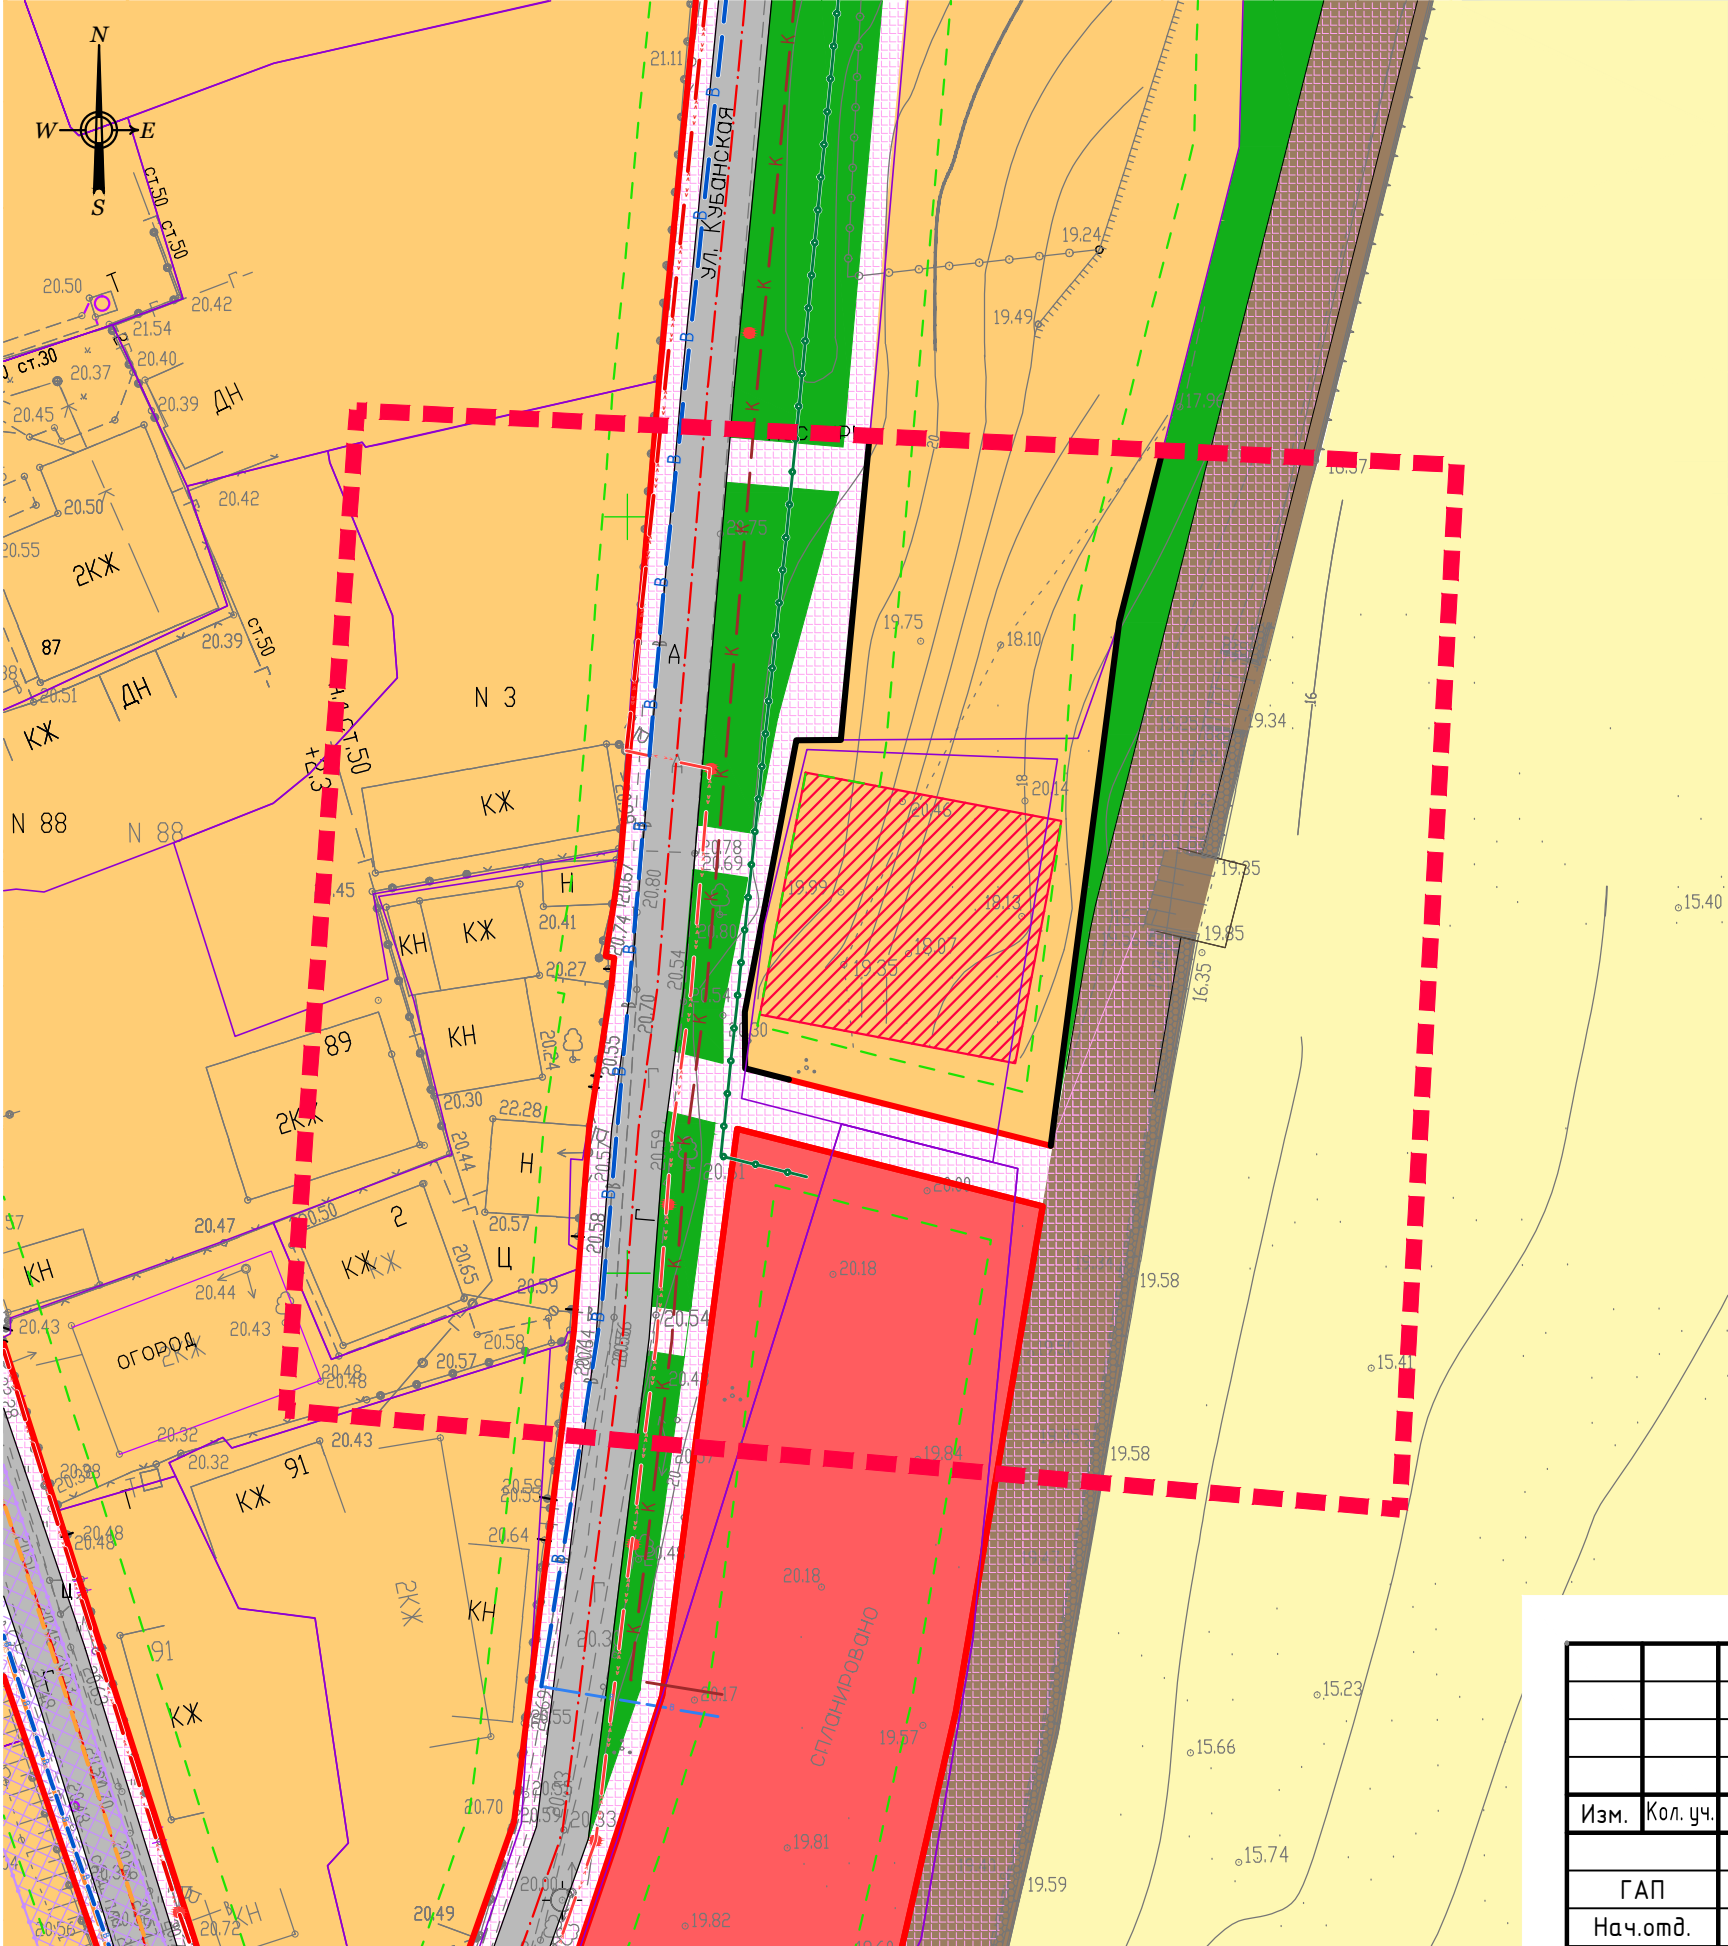

УСЛОВНЫЕ ОБОЗНАЧЕНИЯ

	Граница проектирования
	Границы кадастровых участков
	Красные линии действующие
	Красные линии устанавливаемые
	Линии регулирования застройки
	Проезжие части улиц
	Мощение пешеходных зон
	Озеленение
	Жилая зона
	Зона общественно-делового назначения
	Берегозащитные сооружения
	Пляж
	Зона возможного размещения объекта капитального строительства
	Линия электропередачи 0.4 кВ, сущ.
	Линия электропередачи 0.4 кВ, проект.
	Линия связи, проект.
	Водопровод хозяйственно-питьевой, сущ.
	Канализация самотечная хозяйственно-бытовая, проект.

						Договор №Х51/09-16 от 27 сентября 2016 года		
						Проект планировки территории совместно с проектом межевания территории восточной части квартала №18 в п.Перекапный, Яблоновского городского поселения Тахтамукайского района Республики Адыгея		
Изм.	Кол.уч.	Лист	№ док.	Подп.	Дата	Проект планировки территории	Марка	Лист
							ПП-1	1
						Чертеж планировки территории М 1:500	ООО ПИ Центрэкспертпроект, г.Краснодар, 2016г.	