
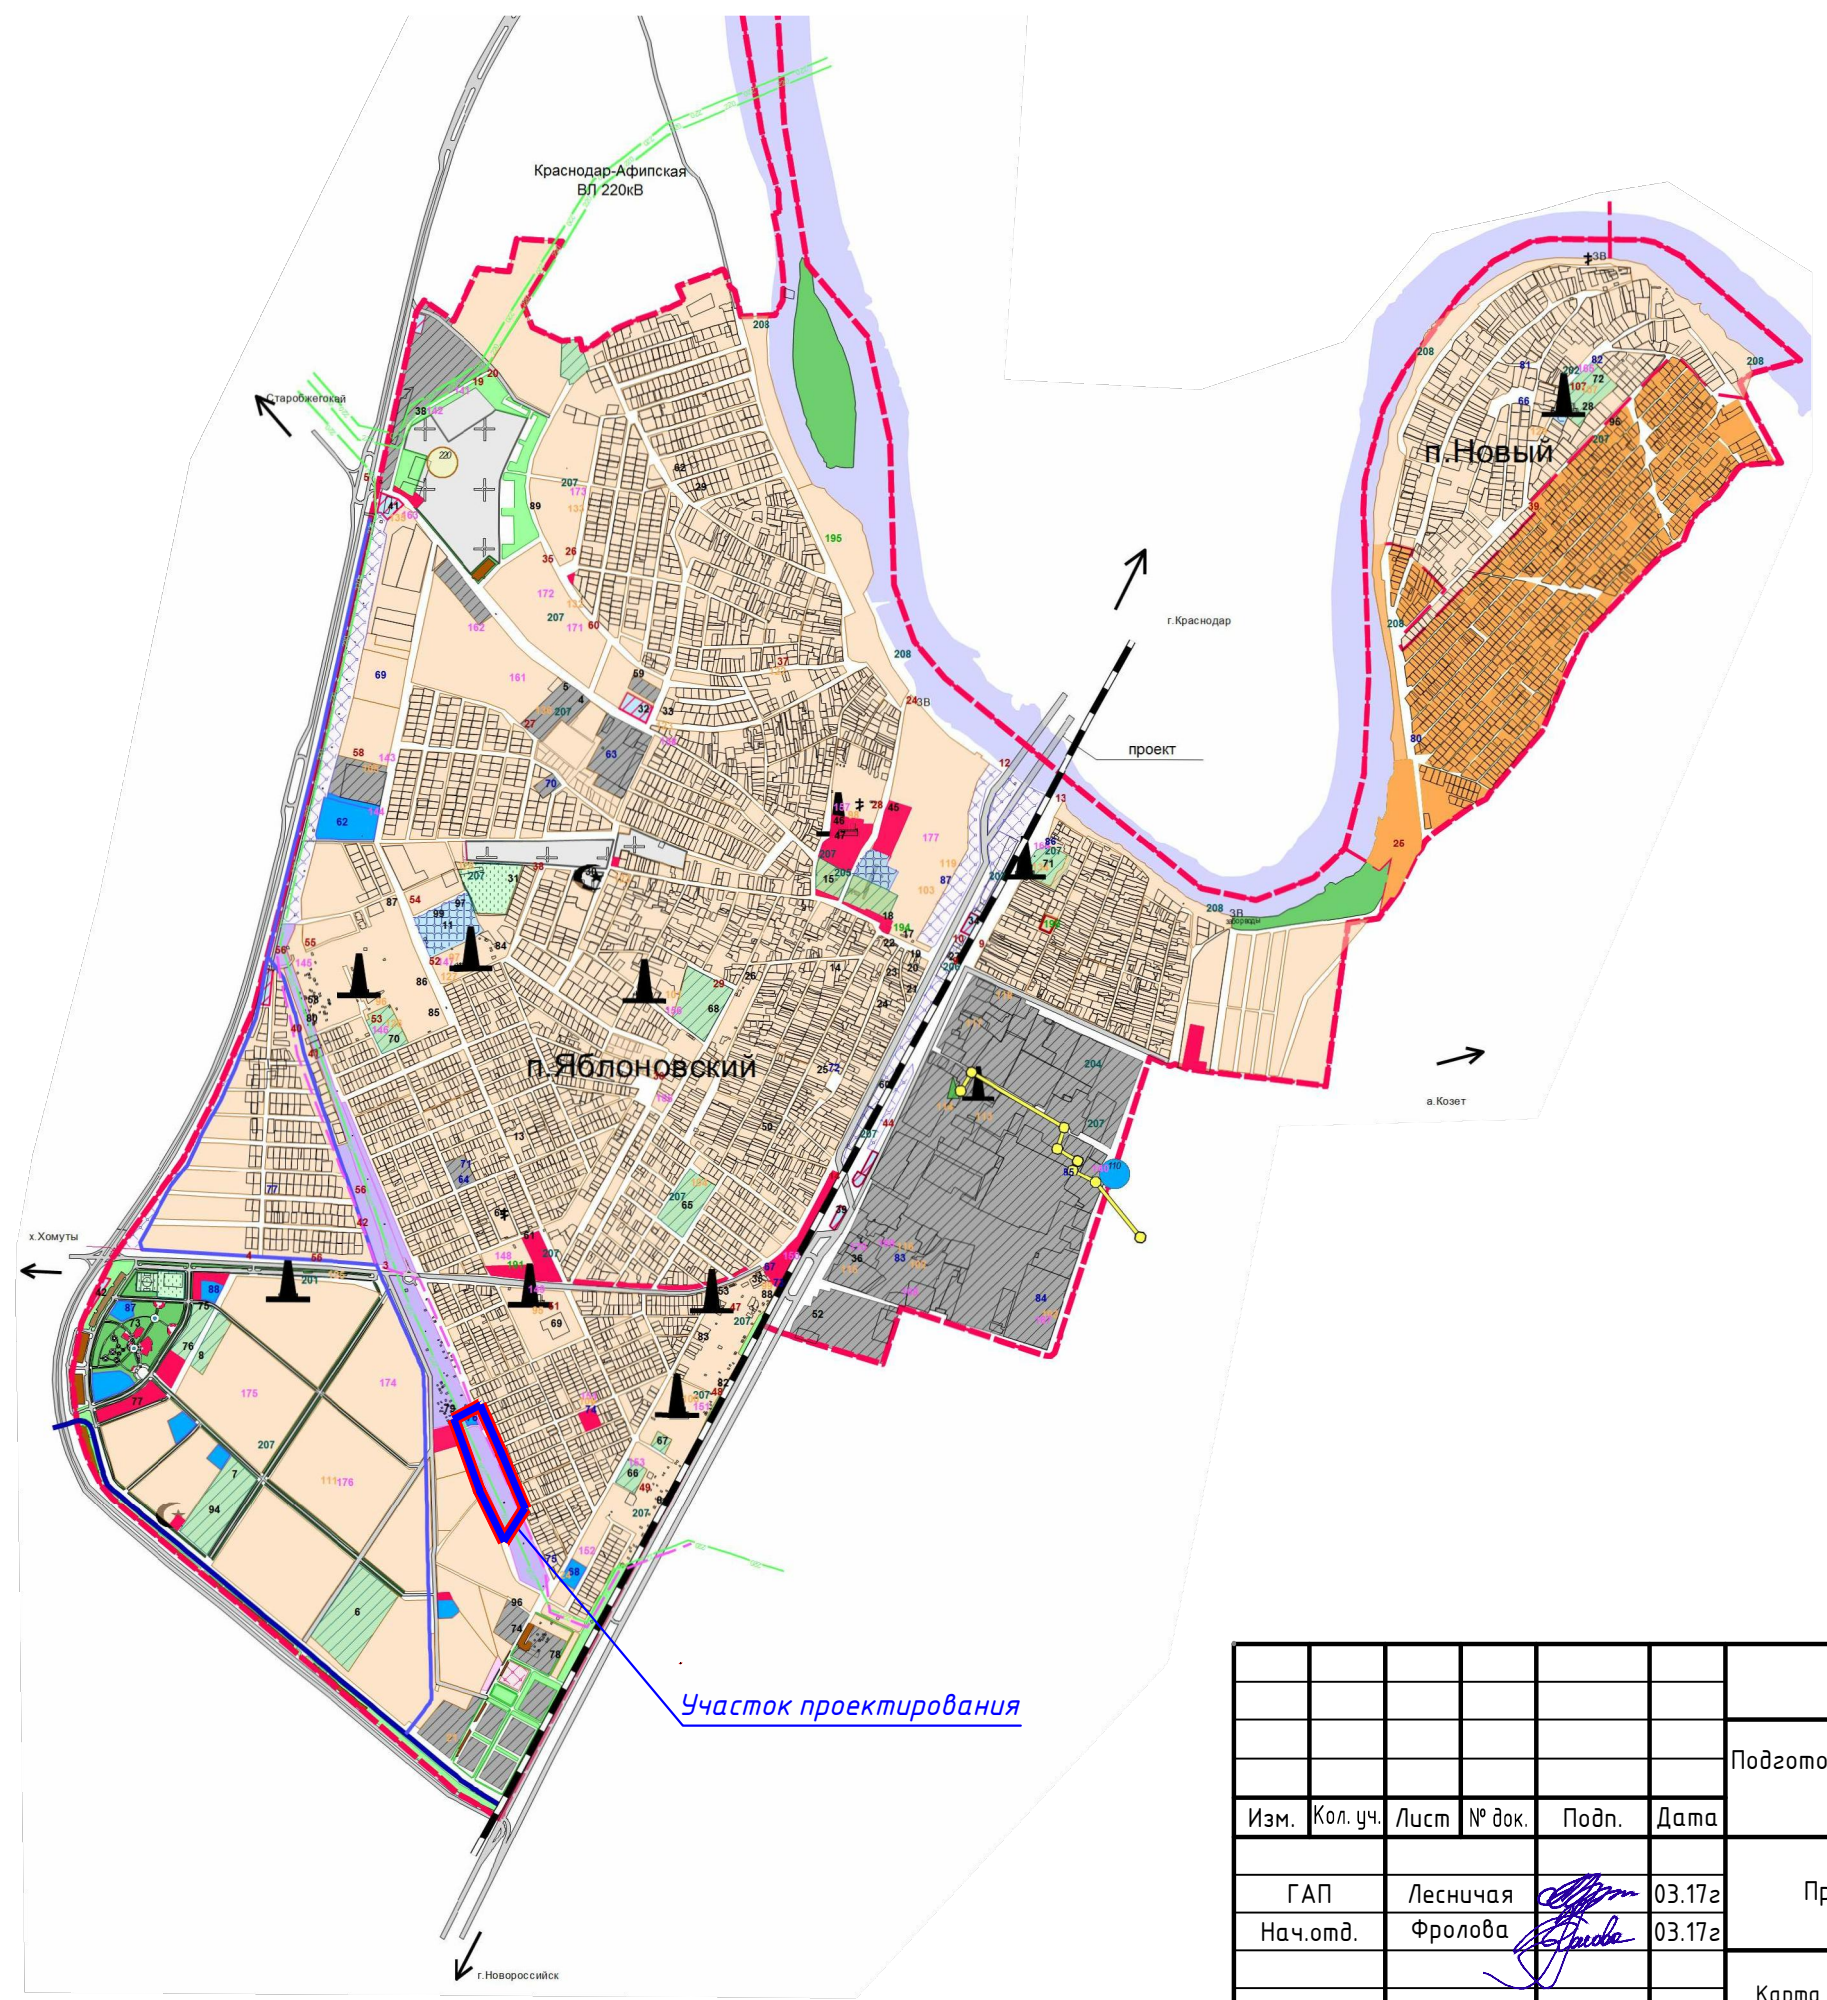


КАРТА ПЛАНИРОВОЧНОЙ СТРУКТУРЫ ТЕРРИТОРИИ М 1:25000

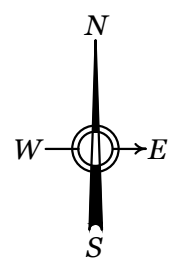

УСЛОВНЫЕ ОБОЗНАЧЕНИЯ:

граница поселения:

- существующая административная граница поселения

функциональные зоны:

- зона жилой застройки
- зона общественно-делового назначения
- зона ДДУ, школ, учебных заведений
- зона коммунальных и промышленных предприятий
- зона учреждений здравоохранения
- открытые спортивные сооружения
- зона торговли и придорожного сервиса
- зона инженерных коммуникаций
- территории водозаборов, арт. скважин, водонапорные башни
- территории автостоянок
- АЗС
- пожедепо (проект)
- зона мемориального парка
- зона кладбища
- братская могила
- защитная лесополоса
- зона рекреации
- земли сельскохозяйственного назначения (ДНТ и СНТ)

религиозные объекты:

- мечеть
- церковь

объекты инженерной инфраструктуры:

- газораспределительная станция
- понижительная подстанция 110х10кВ
- понижительная подстанция 220х10кВ
- централизованная котельная на газе
- газопровод высокого давления
- забор воды

объекты транспортной инфраструктуры:

- железнодорожная дорога
- паромная переправа
- автомобильная дорога

						Договор № Х63/02-17 от 9 февраля 2017 года			
						Заказчик: Хаджиев А.Ч.			
						Подготовка проекта планировки территории по ул. Луговая от ул. Чидийская до 2-го проезда Энгельса в пгт. Яблоновский			
Изм.	Кол. уч.	Лист	№ док.	Подп.	Дата	Проект планировки территории	Марка	Лист	Листов
Г.АП	Лесничая	Фролова			03.17г.		ПП-3	1	1
Нач.отд.	Фролова				03.17г.	Карта планировочной структуры территории М 1:25000	ООО ПИ Центрэкспертпроект, г.Краснодар, 2017г.		