


ЧЕРТЕЖ ПЛАНИРОВКИ ТЕРРИТОРИИ М 1:1000

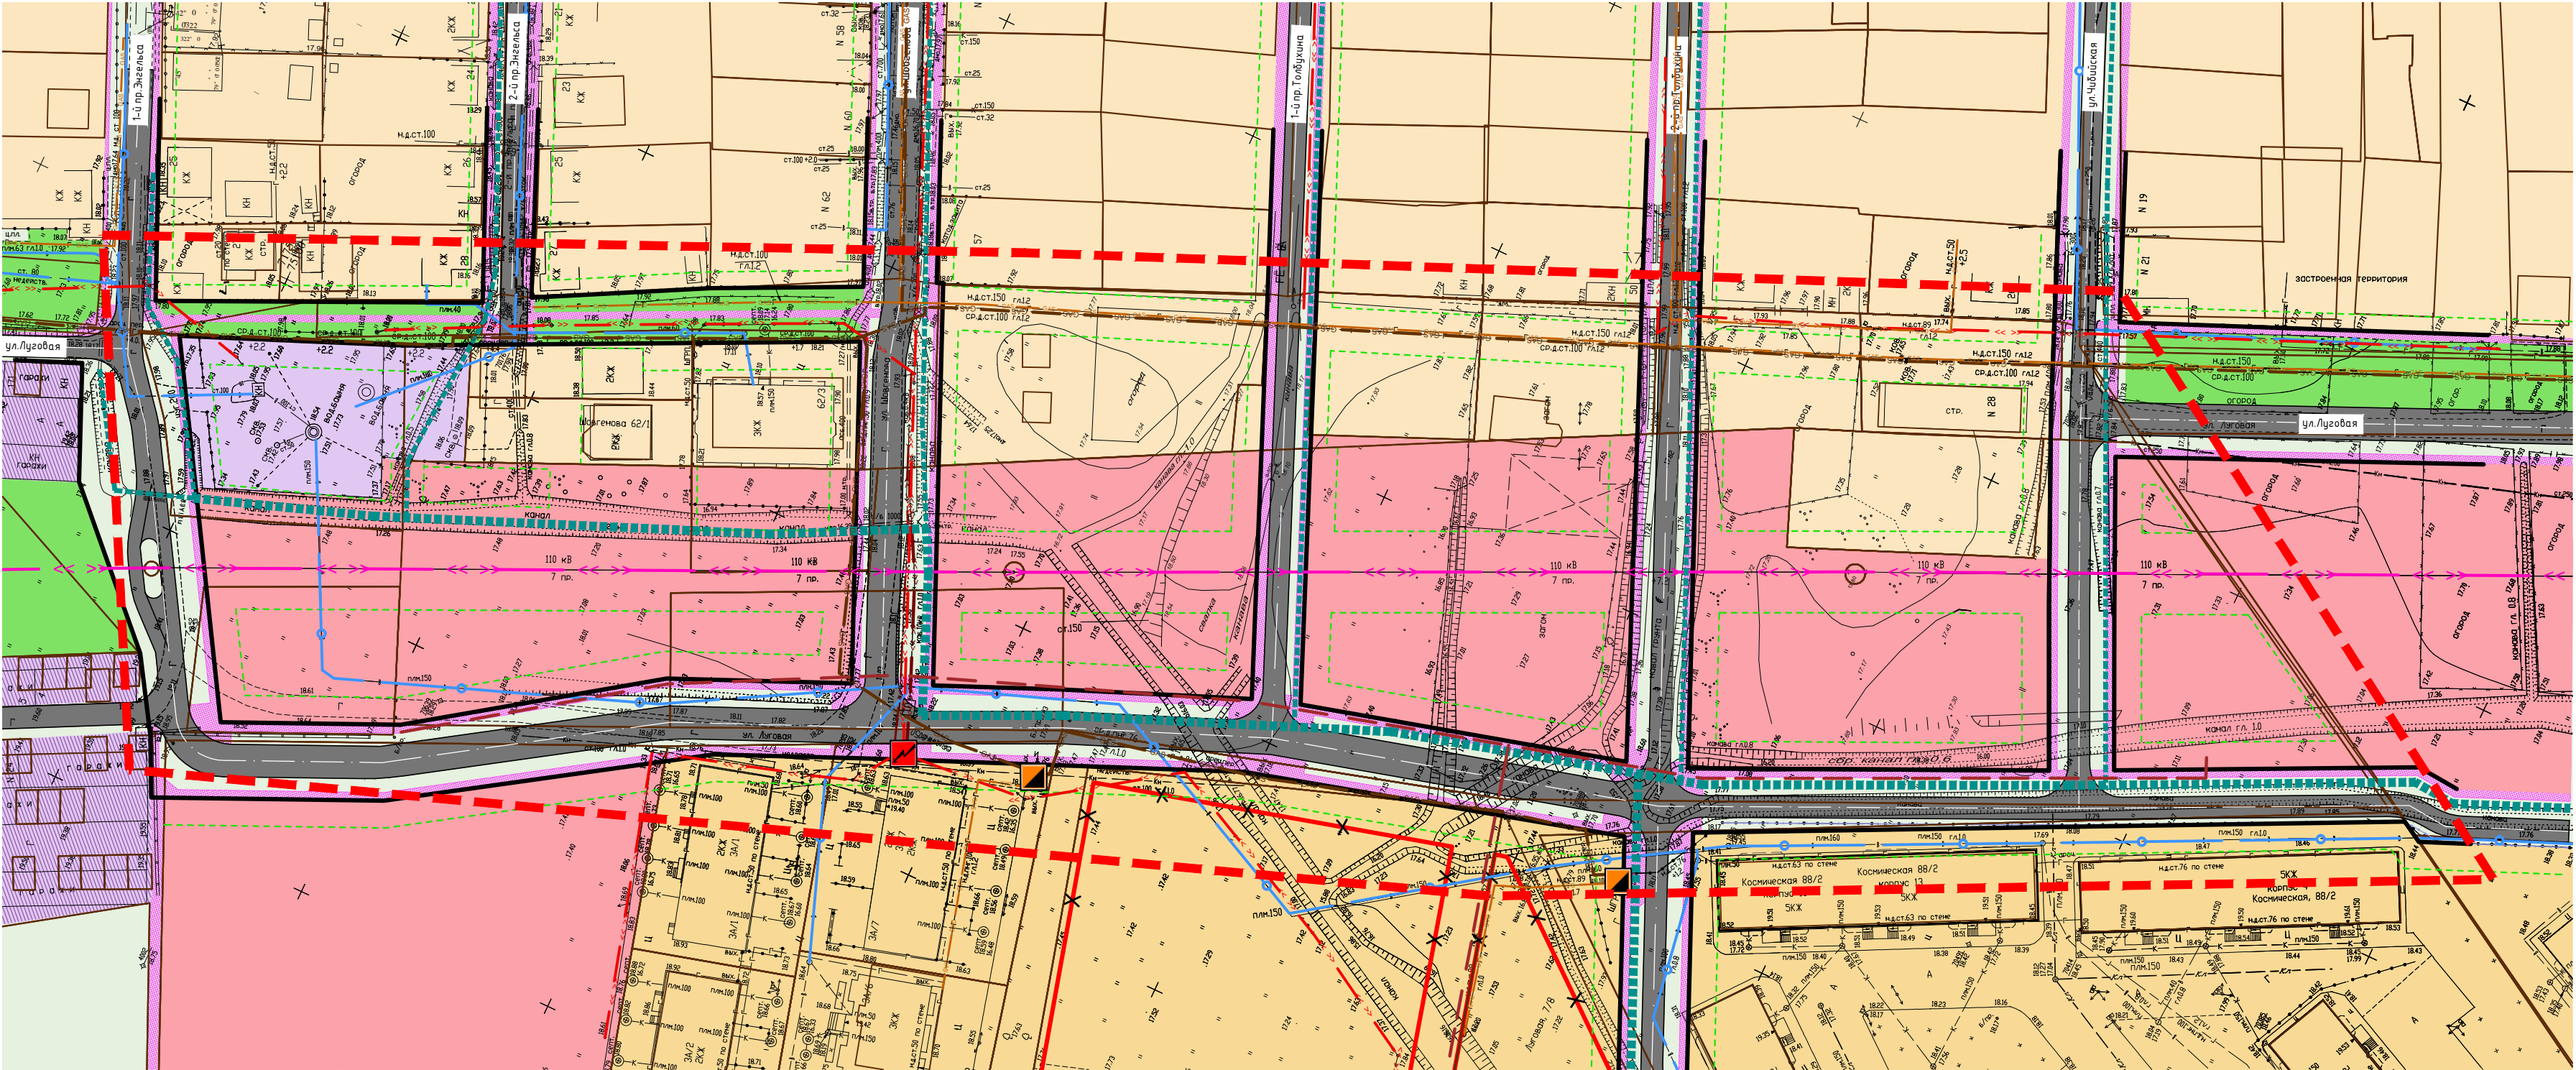

УСЛОВНЫЕ ОБОЗНАЧЕНИЯ	
	Граница проектирования
	Границы земельных участков по сведениям ЕГРН
	Красные линии действующие отменяемые
	Красные линии устанавливаемые
	Линии регулирования застройки
	Проезжие части улиц и проездов с осями
	Пешеходные части улиц (тротуары)
	Территория индивидуальных гаражей
	Территория водозабора
	Территория общественно-делового назначения
	Территория индивидуальной жилой застройки
	Территория среднетажной и многоэтажной жилой застройки
	Озеленение общего пользования
	Трансформаторная подстанция 10/0,4 кВ, сущ.
	Шкафной газорегуляторный пункт, сущ.
	Воздушная линия электропередачи высокого напряжения 110 кВ, сущ.
	Воздушная линия электропередачи низкого напряжения, сущ.
	Электрический кабель 10 кВ, сущ.
	Электрический кабель 0,4 кВ, сущ.
	Газопровод среднего давления, сущ.
	Газопровод низкого давления, сущ.
	Водопровод хозяйственно-питьевого водоснабжения, сущ.
	Канализация хозяйственно-бытовая, проект.

						Договор № Х63/02-17 от 9 февраля 2017 года Заказчик: Хаджиев А.Ч.			
						Подготовка проекта планировки территории по ул.Луговая от ул.Чидийская до 2-го проезда Энгельса в пгт.Яблоновский			
Изм.	Кол.уч.	Лист	№ док.	Подп.	Дата	Проект планировки территории	Марка	Лист	Листов
ГАП	Лесничая	03.17г					ПП-1	1	1
Нач.отд.	Фролова	03.17г				Чертеж планировки территории М 1:1000	ООО ПИ Центрэкспертпроект, г.Краснодар, 2017г.		