




СХЕМА ГРАНИЦ ЗОН С ОСОБЫМИ УСЛОВИЯМИ ИСПОЛЬЗОВАНИЯ ТЕРРИТОРИИ И ГРАНИЦ ТЕРРИТОРИЙ ОБЪЕКТОВ КУЛЬТУРНОГО НАСЛЕДИЯ М 1:1000

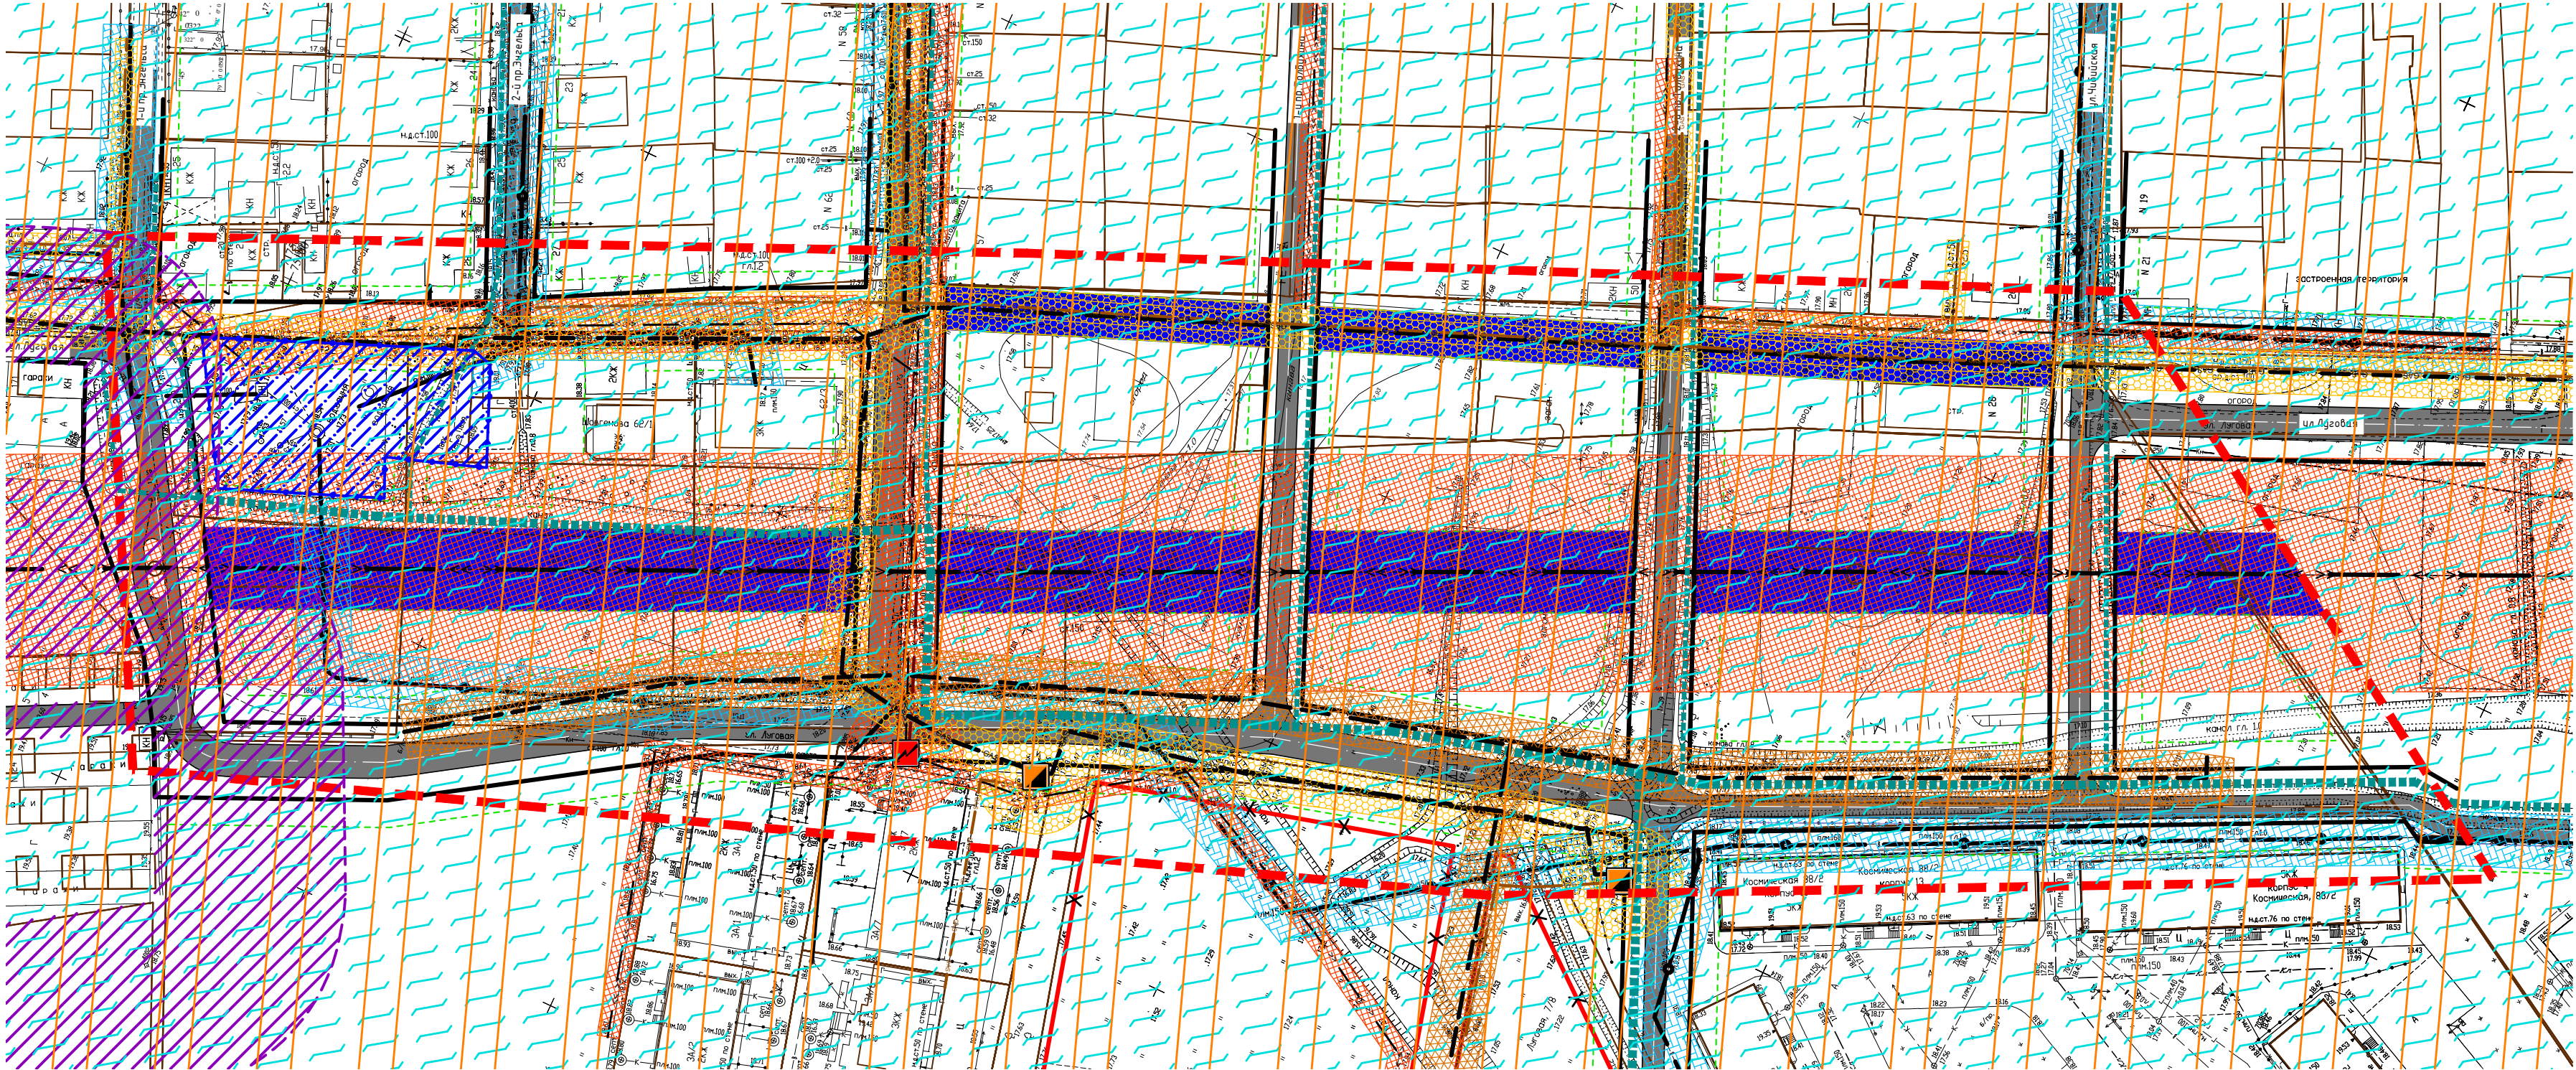

УСЛОВНЫЕ ОБОЗНАЧЕНИЯ	
	Граница проектирования
	Границы земельных участков по сведениям ЕГРН
	Красные линии действующие отменяемые
	Красные линии устанавливаемые
	Линии регулирования застройки
	Проезжие части улиц и проездов с осями
	Трансформаторная подстанция 10/0,4 кВ, сущ.
	Шкафной газорегуляторный пункт, сущ.
	Воздушная линия электропередачи высокого напряжения 110 кВ, сущ.
	Воздушная линия электропередачи низкого напряжения, сущ.
	Электрический кабель 10 кВ, сущ.
	Электрический кабель 0,4 кВ, сущ.
	Газопровод среднего давления, сущ.
	Газопровод низкого давления, сущ.
	Водопровод хозяйственно-питьевого водоснабжения, сущ.
	Канализация хозяйственно-бытовая, проект.
	Дренажная канализация, проект.
	Охранная зона сетей и объектов газоснабжения
	Охранная зона хозяйственно-бытовой канализации
	Охранная зона сетей водоснабжения
	Охранная зона сетей и объектов электроснабжения

Примечание: согласно Генеральному плану Яблоновского городского поселения в границах проектируемой территории объектов культурного наследия нет, охранные зоны таких объектов не установлены, защитных зон объектов культурного наследия нет.

	Приаэродромная зона подлета 30 км
	Зона воздействия гидродара при разрушении плотины Краснодарского водохранилища
	Граница 1го пояса санитарной охраны источников водоснабжения
	Граница санитарно-защитной полосы
	Зона ограниченного пользования земельными участками (сервитут)

						Договор № Х63/02-17 от 9 февраля 2017 года Заказчик: Хаджиев А.Ч.					
						Подготовка проекта планировки территории по ул. Луговая от ул. Чидийская до 2-го проезда Энгельса в пгт. Яблоновский					
Изм.	Кол. уч.	Лист	№ док.	Подп.	Дата	Проект планировки территории			Марка	Лист	Листов
									ПП-5	1	1
ГАП		Лесничая			03.17г	Схема границ зон с особыми условиями использования территории и границ территорий объектов культурного наследия М 1:1000			ООО ПИ Центрэкспертпроект, г.Краснодар, 2017г.		
Нач.отд.		Фролова			03.17г						