


СХЕМА СУЩЕСТВУЮЩЕГО ИСПОЛЬЗОВАНИЯ ТЕРРИТОРИИ М 1:1000

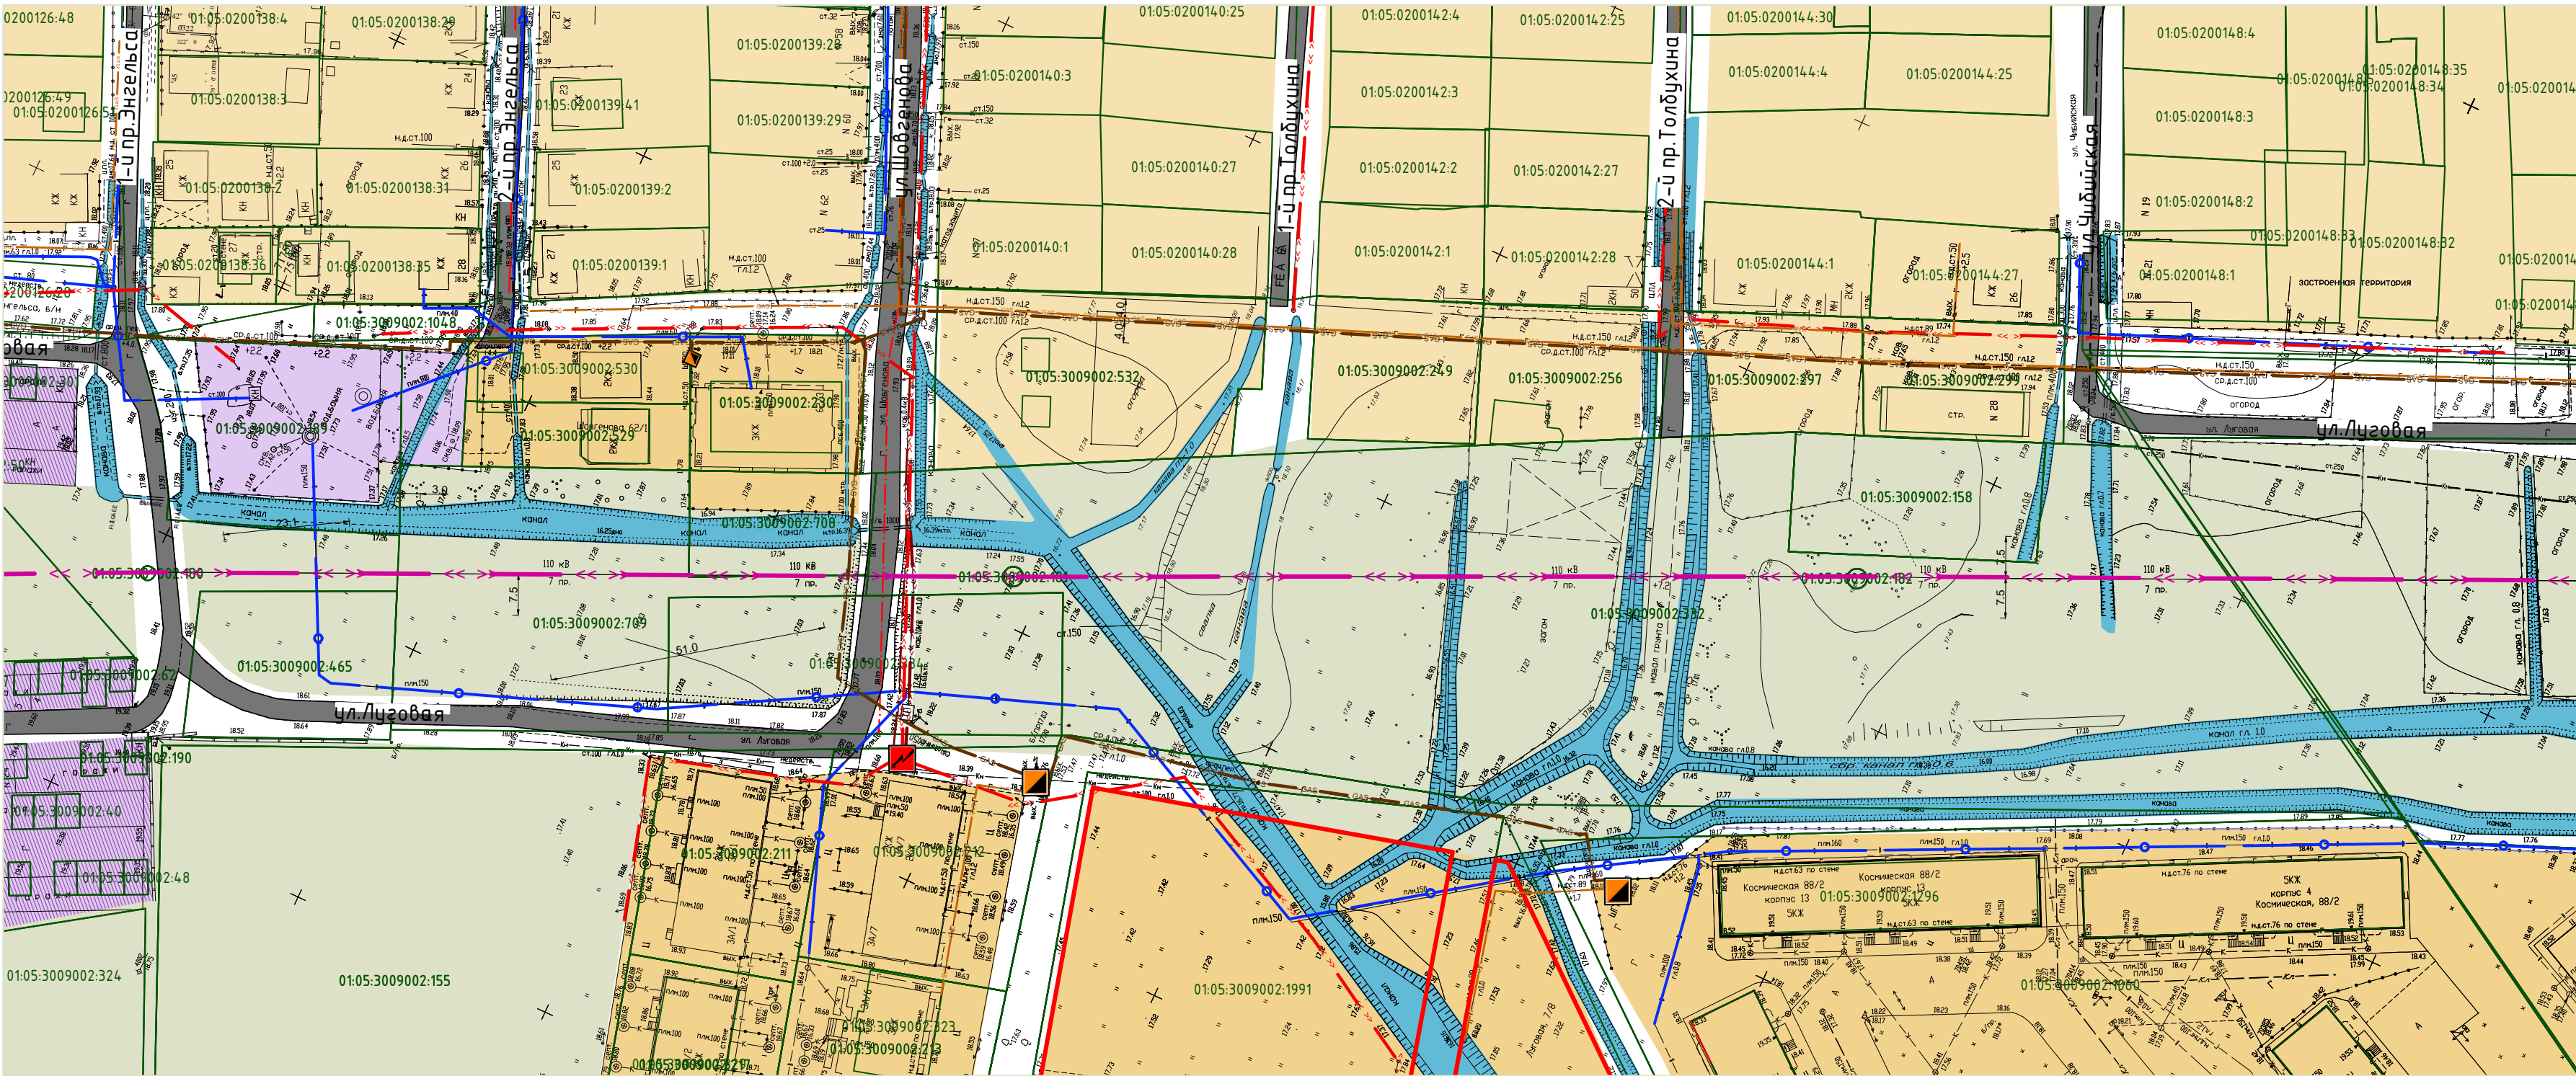

УСЛОВНЫЕ ОБОЗНАЧЕНИЯ	
	Граница проектирования
	Границы земельных участков по сведениям ЕГРН
	Кадастровые номера земельных участков
	Красные линии действующие
	Проезжие части улиц и проездов
	Территория индивидуальных гаражей
	Территория водозабора
	Пустыри
	Территория индивидуальной жилой застройки
	Территория среднеэтажной и многоэтажной жилой застройки
	Дренажные каналы
	Лотки, перепускные трубы ливневой канализации
	Трансформаторная подстанция 10/0,4 кВ
	Шкафной газорегуляторный пункт
	Воздушная линия электропередачи высокого напряжения 110 кВ
	Воздушная линия электропередачи низкого напряжения
	Электрический кабель 10 кВ
	Электрический кабель 0,4 кВ
	Газопровод среднего давления
	Газопровод низкого давления
	Водопровод хозяйственно-питьевого водоснабжения

						Договор № Х63/02-17 от 9 февраля 2017 года Заказчик: Хаджиев А.Ч.			
						Подготовка проекта планировки территории по ул. Луговая от ул. Чидийская до 2-го проезда Энгельса в пгт. Яблоновский			
Изм.	Кол. уч.	Лист	№ док.	Подп.	Дата	Проект планировки территории	Марка	Лист	Листов
ГАП	Лесничая	03.17г					ПП-4	1	1
Нач.отд.	Фролова	03.17г				Схема существующего использования территории М 1:1000	ООО ПИ Центрэкспертпроект, г.Краснодар, 2017г.		