


# СИТУАЦИОННАЯ СХЕМА М 1:25000

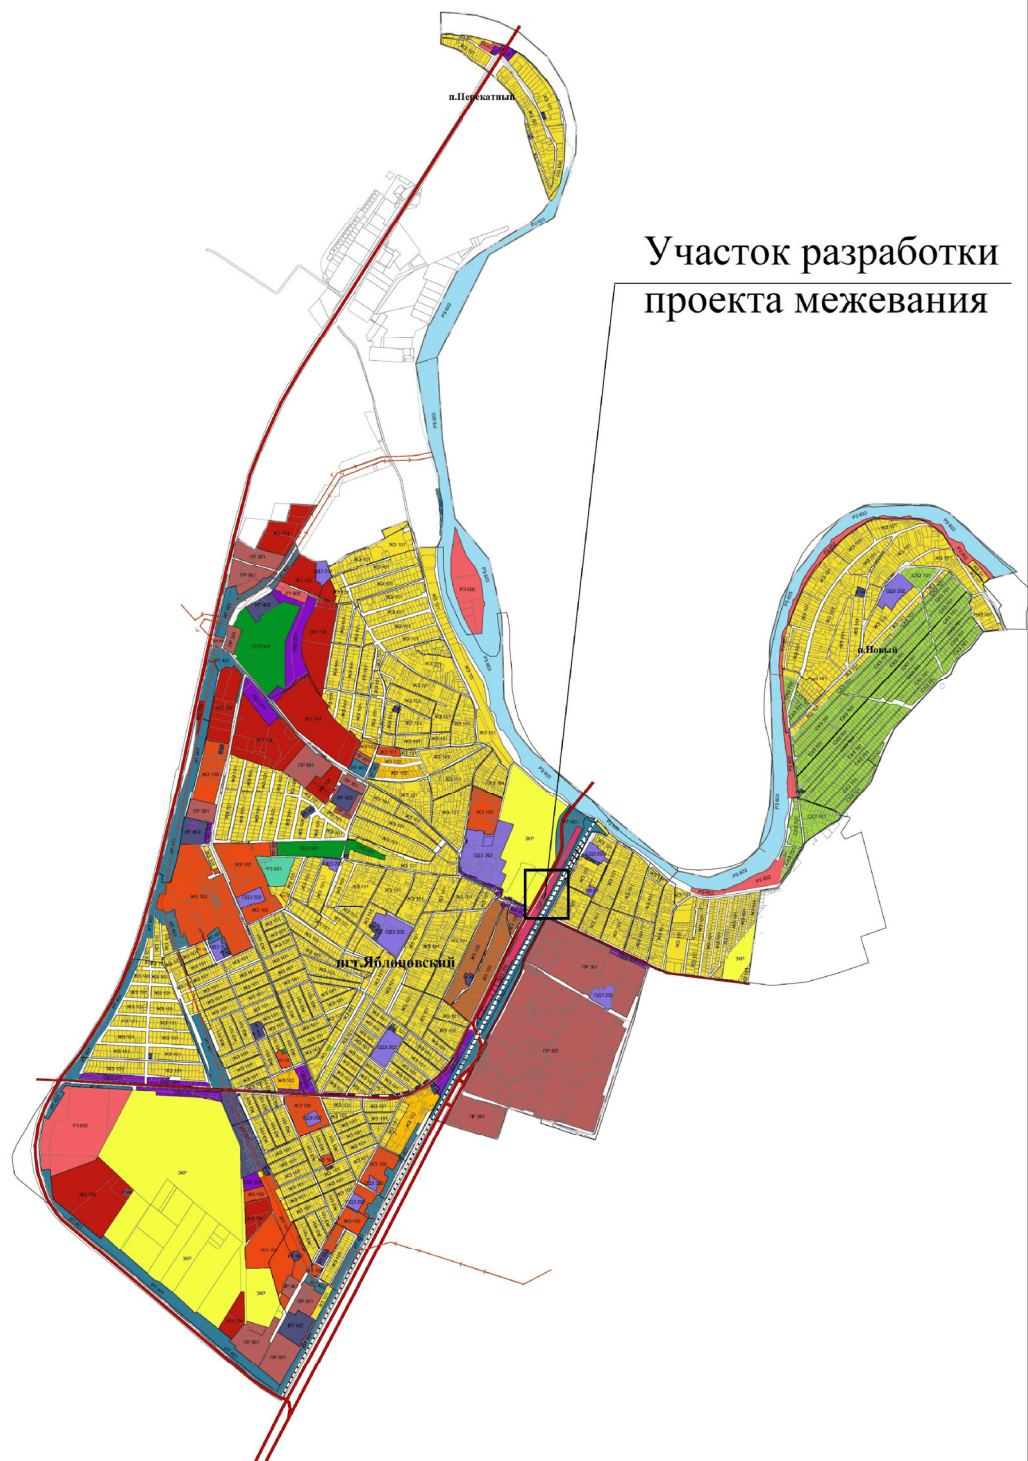

Участок разработки  
проекта межевания

						Проект межевания территории, расположенной в кадастровом квартале 01:05:0200181, по ул. Дорожная в пгт Яблоновский Тахтамукайского района Республики Адыгея				
Изм.	Кол.уч.	Лист	№ док.	Подпись	Дата					
						Проект межевания территории		Стадия	Лист	Листов
ГИП		Донцов		12.21г	ПМ-3			1	1	
Разработал		Барчо				Ситуационная схема М 1:25000		ООО "Строй-Сервис", а. Тахтамукай, 2021		