


ЧЕРТЕЖ ГРАНИЦ ЗОН С ОСОБЫМИ УСЛОВИЯМИ ИСПОЛЬЗОВАНИЯ ТЕРРИТОРИИ И ГРАНИЦ ТЕРРИТОРИЙ ОБЪЕКТОВ КУЛЬТУРНОГО НАСЛЕДИЯ М 1:500

Условные обозначения:

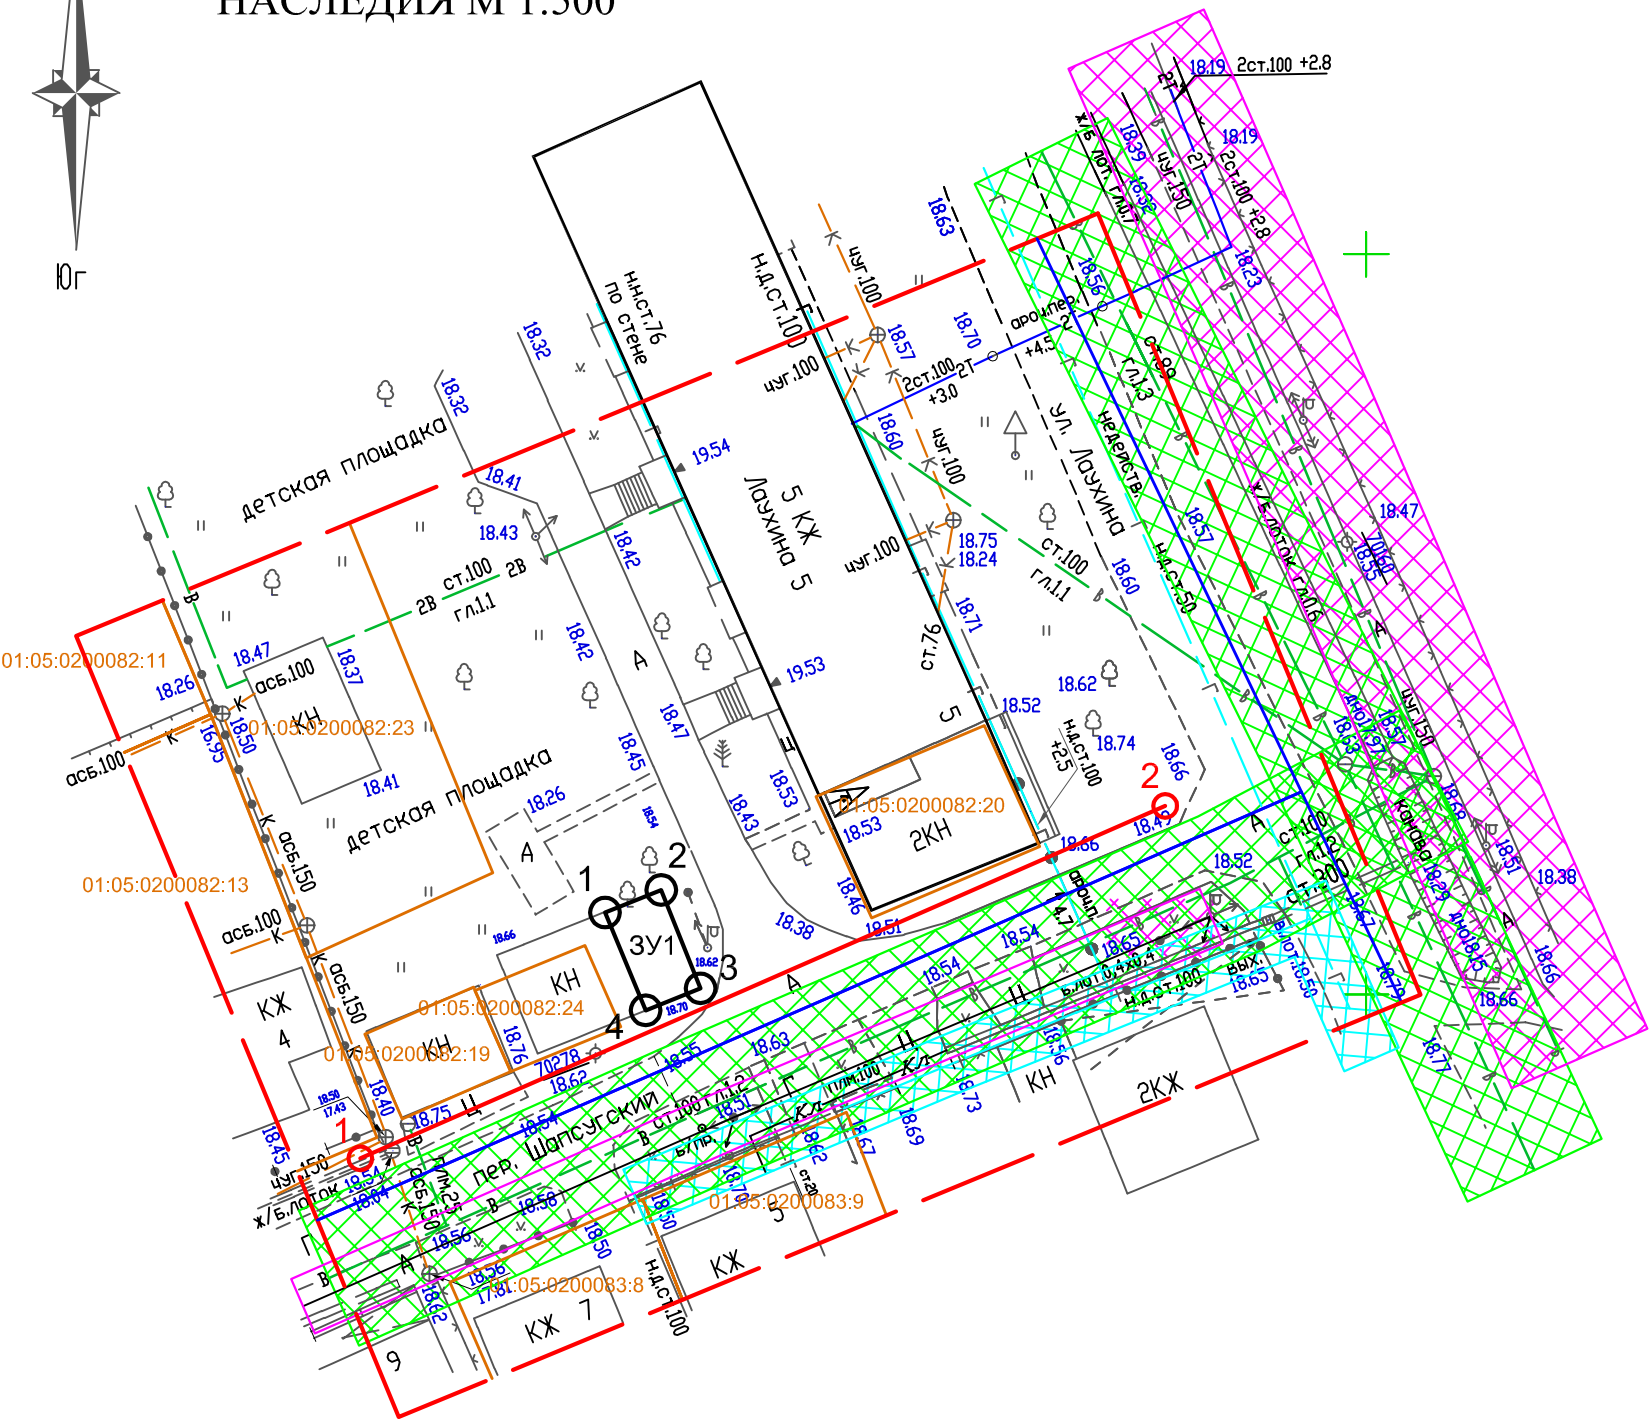

- граница проекта, условная
- границы кадастровых кварталов
- красная линия, устанавливаемая
- характеристическая точка устанавливаемой красной линии
- границы существующих земельных участков
- кадастровые номера существующих земельных участков
- граница образуемого земельного участка
- условный номер образуемого земельного участка
- характеристическая точка границы образуемого земельного участка
- зона с особыми условиями использования территории (охранная зона ВЛ 0,4 кВ - 2м, ВЛ 10 кВ - 5м)
- зона с особыми условиями использования территории (охранная зона газопровода низкого давления - 2 м)
- зона с особыми условиями использования территории (охранная зона центрального водопровода - 5 м)

Примечание: в границах проектирования объекты культурного наследия отсутствуют.

Проектная документация разработана в соответствии с заданием на проектирование, градостроительными регламентами и нормами отвода земельных участков для конкретных видов деятельности, установленными в соответствии с федеральными законами, техническими регламентами.

ГИП _____ Донцов Н.В.

						Проект межевания территории, расположенной в кадастровом квартале 01:05:0200082, по пер. Шапсугскому в пгт Яблоновский Тахтамукайского района Республики Адыгея			
Изм.	Кол.уч.	Лист	№ док.	Подпись	Дата	Проект межевания территории	Стадия	Лист	Листов
ГИП		Донцов			04.21г		ПМ-5	1	1
Разработал		Барчо					ООО "Строй-Сервис", а. Тахтамукай, 2021		