


СИТУАЦИОННАЯ СХЕМА

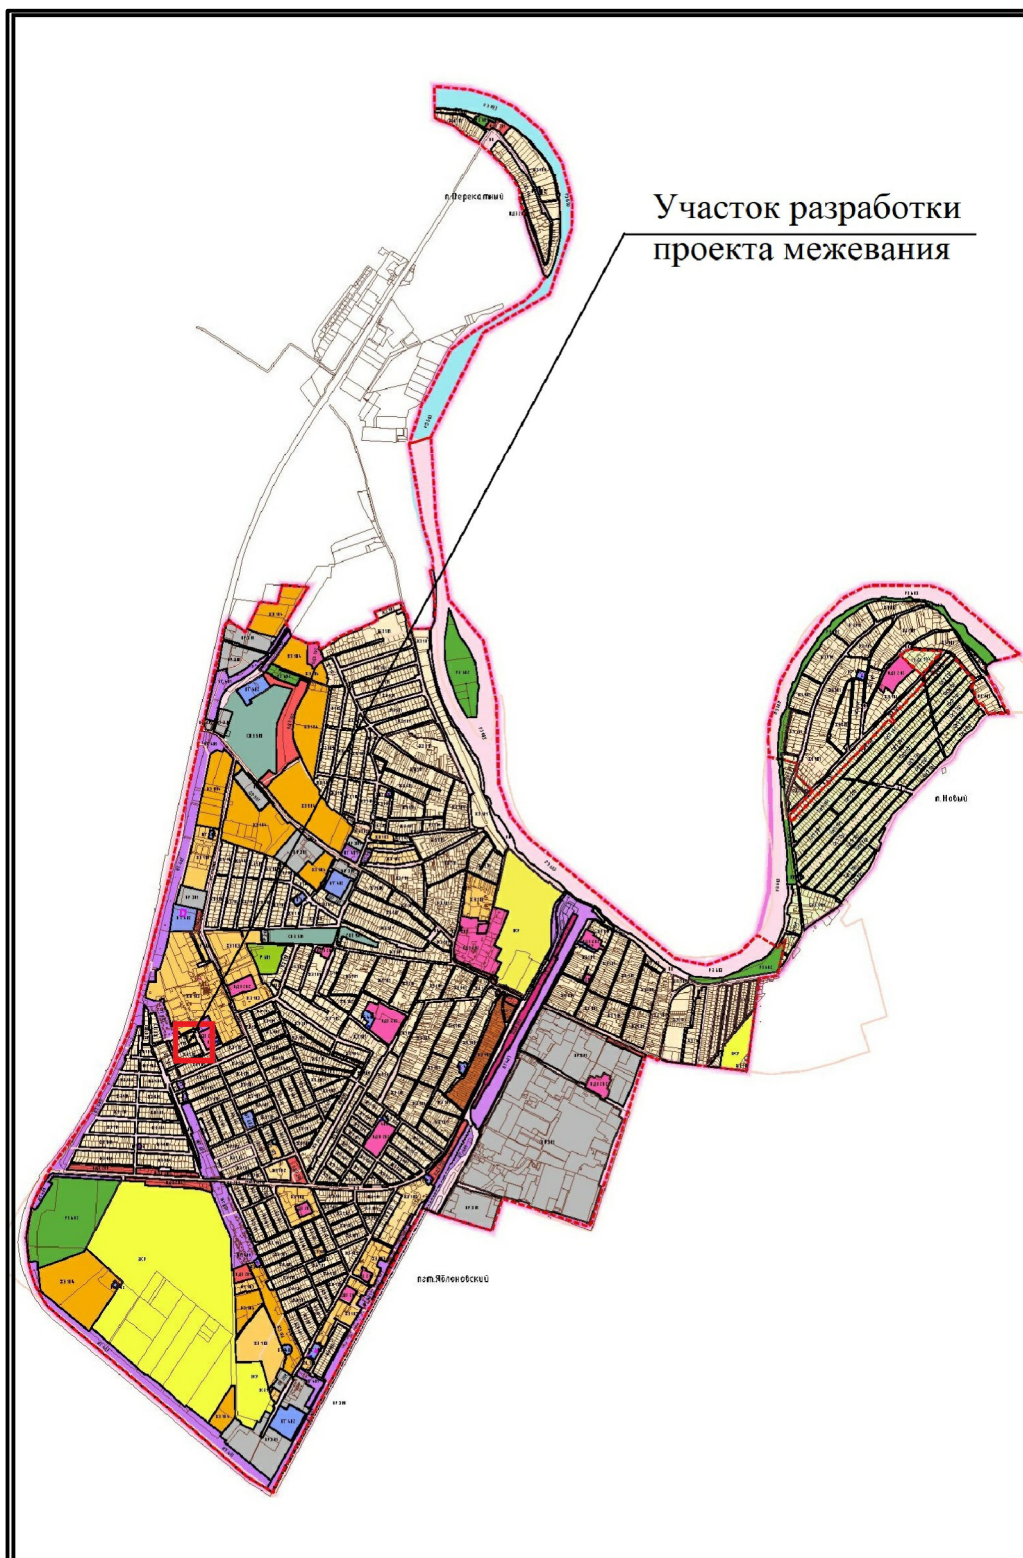

Участок разработки
проекта межевания

						Проект межевания территории, расположенной в кадастровом квартале 01:05:0200082, по пер. Шапсугскому в пгт Яблоновский Тахтамукайского района Республики Адыгея			
Изм.	Кол.уч.	Лист	№ док.	Подпись	Дата	Проект межевания территории	Стадия	Лист	Листов
ГИП		Донцов			04.21г		ПМ-3	1	1
Разработал	Барчо					Ситуационная схема	ООО "Строй-Сервис", а. Тахтамукай, 2021		