


ФРАГМЕНТ КАРТЫ ПЛАНИРОВОЧНОЙ СТРУКТУРЫ ТЕРРИТОРИИ ЯБЛОНОВСКОГО ГОРОДСКОГО ПОСЕЛЕНИЯ М 1:10000

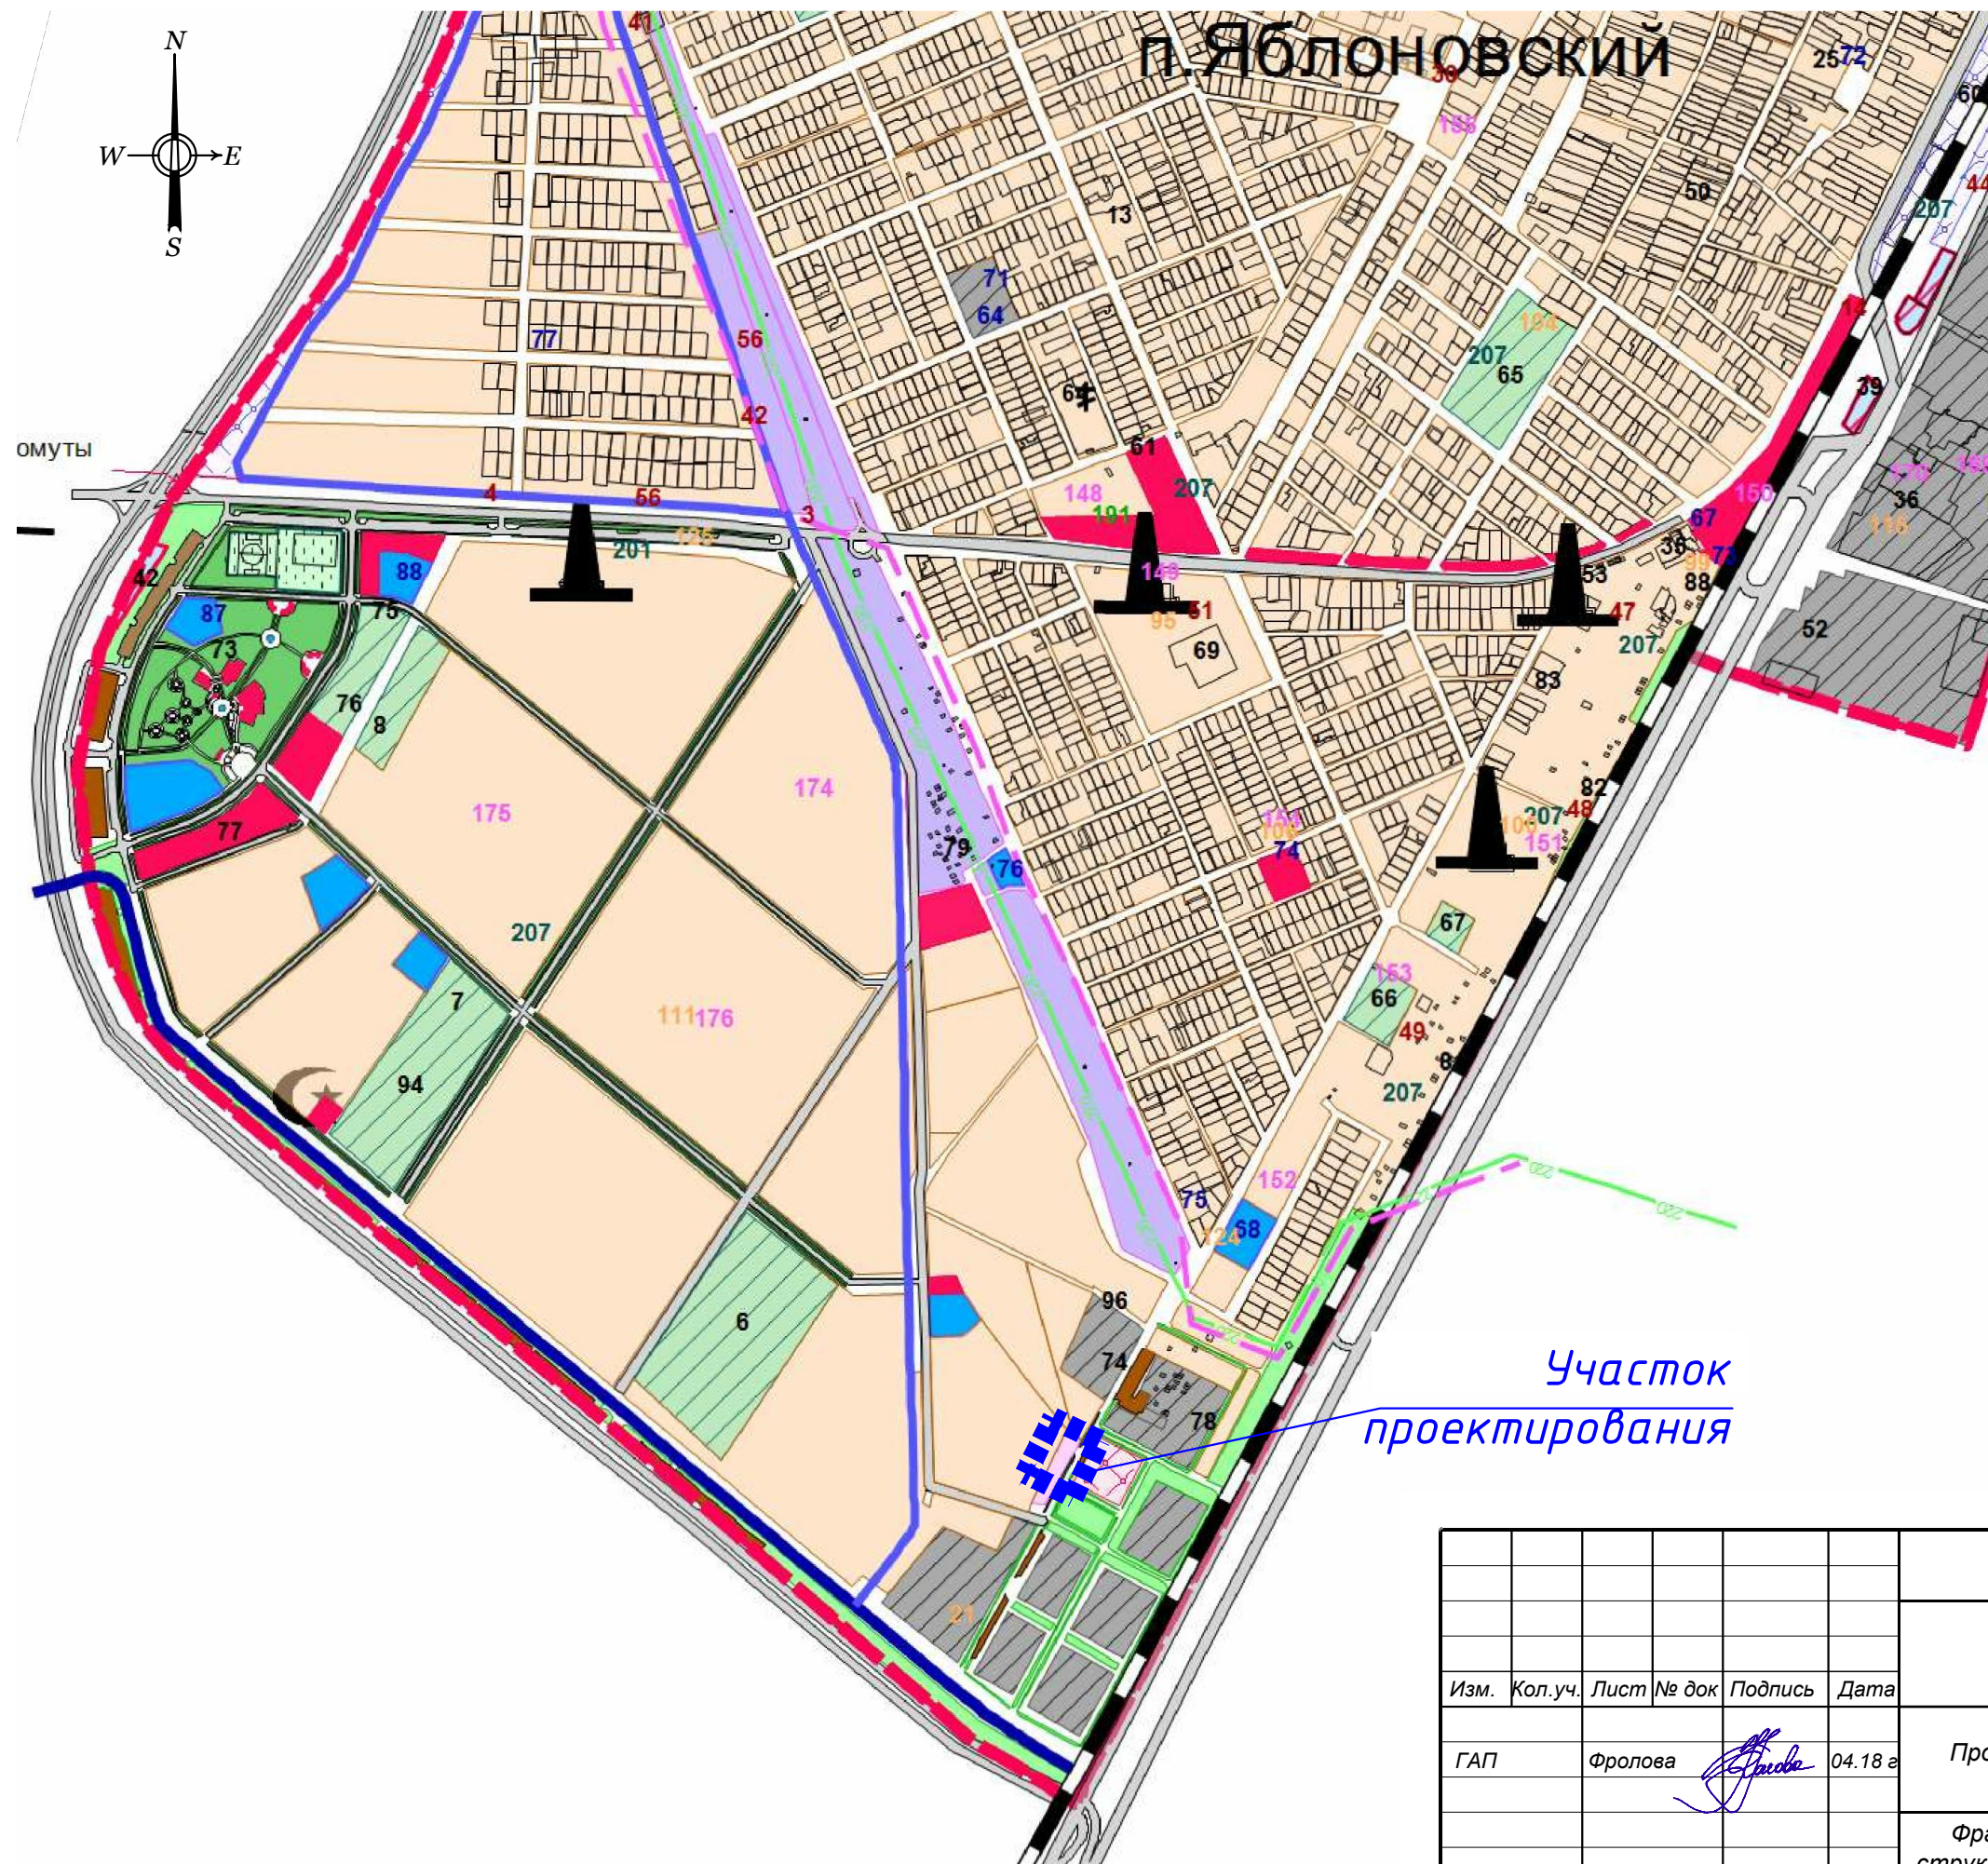

УСЛОВНЫЕ ОБОЗНАЧЕНИЯ:	
	- существующая административная граница поселения
функциональные зоны:	
	- зона жилой застройки
	- зона общественно-делового назначения
	- зона ДДУ, школ, учебных заведений
	- зона коммунальных и промышленных предприятий
	- зона учреждений здравоохранения
	- открытые спортивные сооружения
	- зона торговли и придорожного сервиса
	- зона инженерных коммуникаций
	- территории водозаборов, арт. скважин, водонапорные башни
	- территории автостоянок
	- АЗС
	- пожедело (проект)
	- зона мемориального парка
	- зона кладбища
	- братская могила
	- защитная лесополоса
	- зона рекреации
	- земли сельскохозяйственного назначения (ДНТ и СНТ)
религиозные объекты:	
	- мечеть
	- церковь
объекты инженерной инфраструктуры:	
	- газораспределительная станция
	- понижительная подстанция 110х10кВ
	- понижительная подстанция 220х10кВ
	- централизованная котельная на газе
	- газопровод высокого давления
	- забор воды
объекты транспортной инфраструктуры:	
	- железнодорожная дорога
	- паромная переправа
	- автомобильная дорога

						Договор №80/03-18 от "30" марта 2018 года		
						Проект планировки территории расположенной в районе ул.Космическая, 97/2 в пгт.Яблоновский		
Изм.	Кол.уч.	Лист	№ док	Подпись	Дата	Проект планировки территории	Марка	Лист
ГАП	Фролова				04.18 г.		ПП-3	1
						Фрагмент карты планировочной структуры территории Яблоновского городского поселения М 1 : 10 000	ООО ПИ "Центрэкспертпроект" г.Краснодар, 2018 г.	
							Листов	1