


ЧЕРТЁЖ ГРАНИЦ ЗОН С ОСОБЫМИ УСЛОВИЯМИ ИСПОЛЬЗОВАНИЯ ТЕРРИТОРИИ И ГРАНИЦ ТЕРРИТОРИЙ ОБЪЕКТОВ КУЛЬТУРНОГО НАСЛЕДИЯ М 1:500

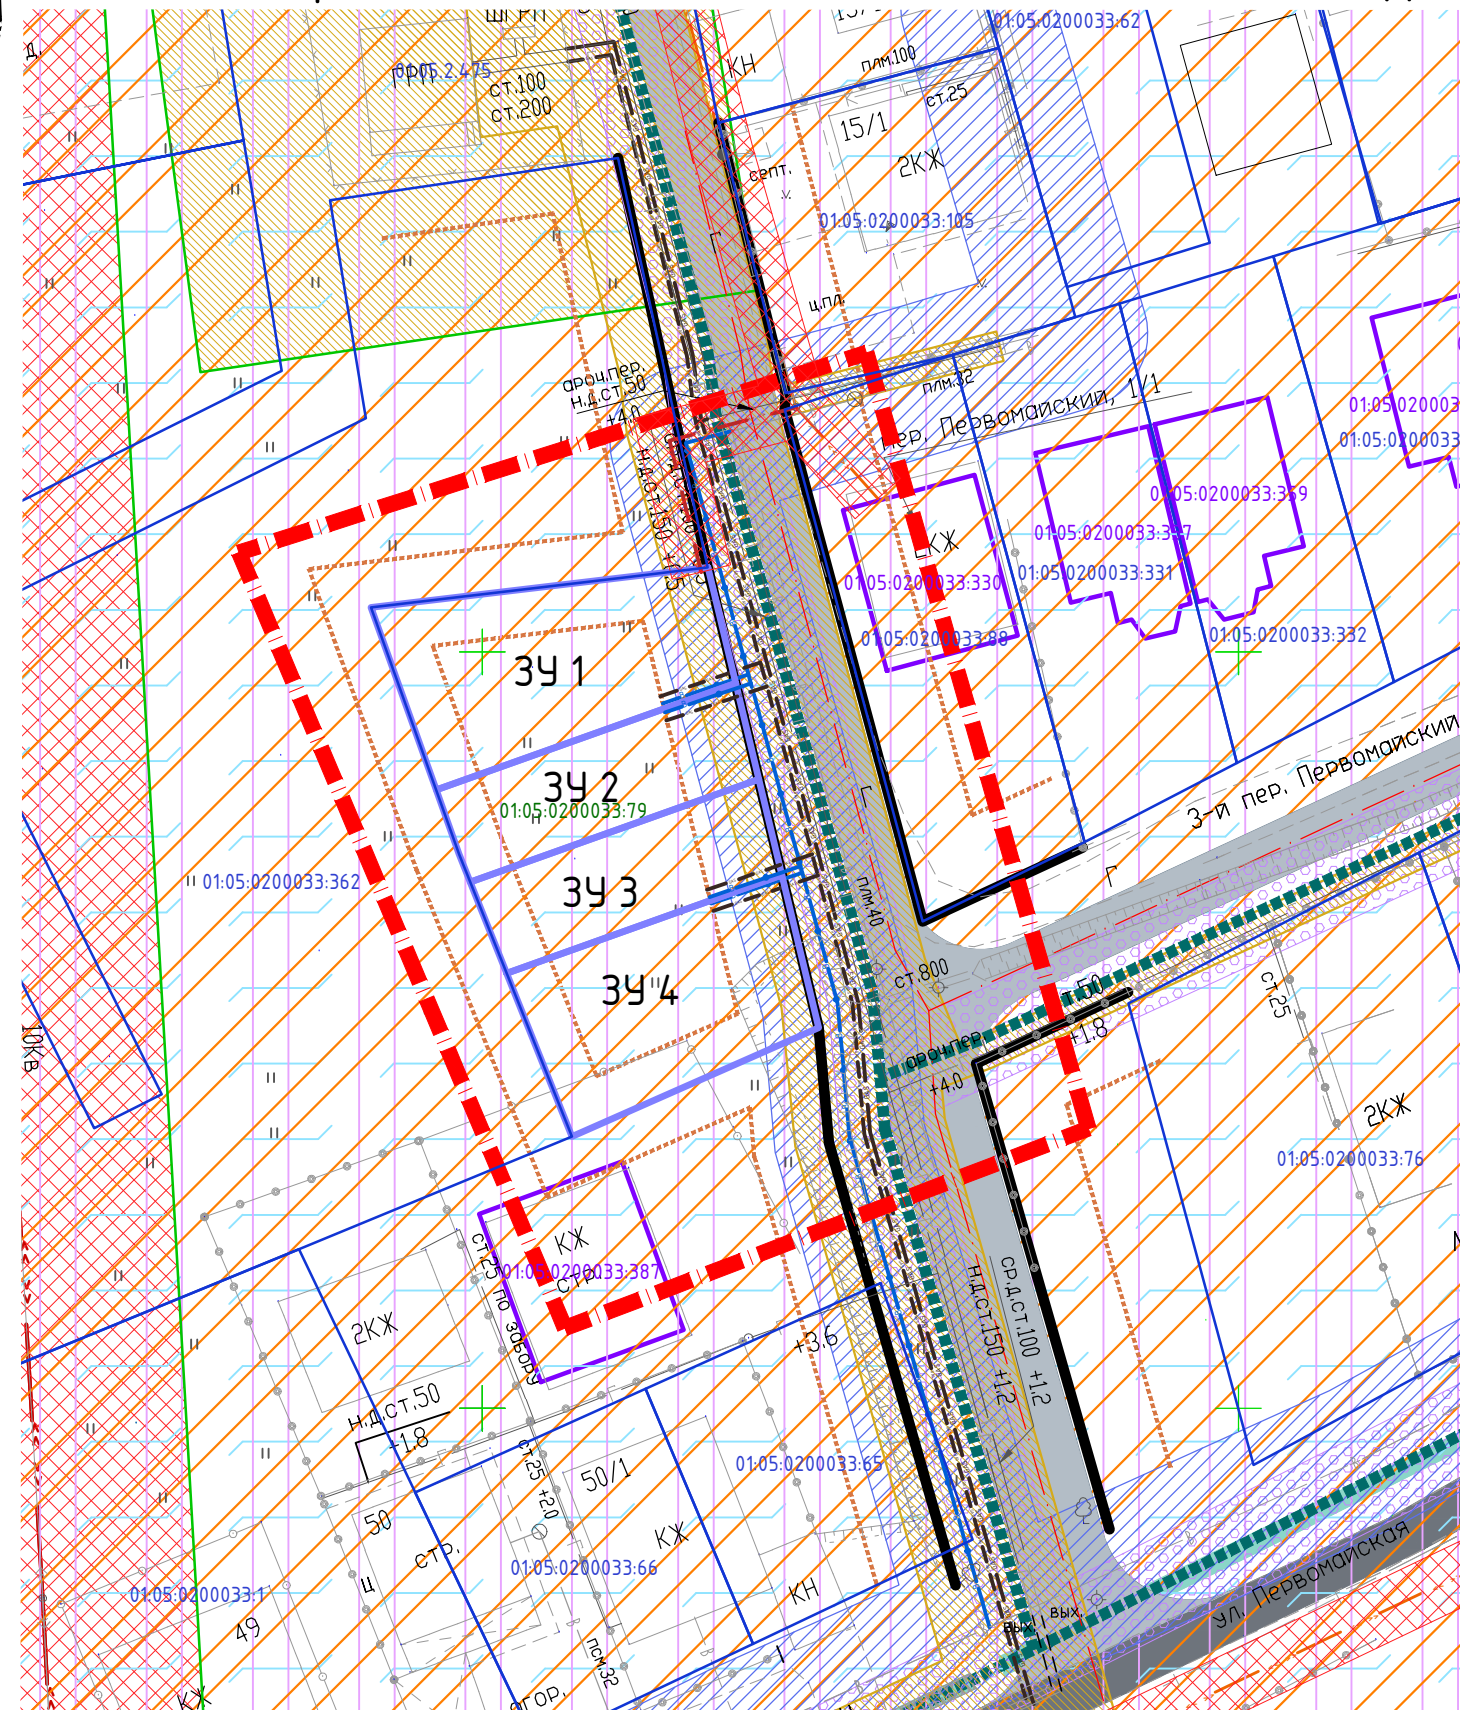

УСЛОВНЫЕ ОБОЗНАЧЕНИЯ

	Граница проекта, условная
	Границы, номера существующих земельных участков
	Границы, номера существующих зданий, поставленные на кадастровый учёт
	Границы охранных зон, поставленные на кадастровый учёт
	Красные линии устанавливаемые проектом планировки
	Линия отступа от красной линии в целях определения мест допустимого размещения зданий, строений, сооружений
	Границы образуемых земельных участков
	Условный номер образуемого участка
	Линия электропередачи 10 кВ Линия электропередачи 0,4 кВ
	Охранная зона сетей и объектов электроснабжения
	Газопровод низкого давления, реконструкция Газопровод среднего давления, реконструкция
	Граница охранной зоны объектов газоснабжения
	Водопровод хозяйственно-питьевого водоснабжения, проектируемый
	Санитарный разрыв от водопровода до фундаментов зданий
	Закрытая ливневая канализация, проект.
	Санитарный разрыв от ливневой канализации до фундаментов зданий
	Приаэродромная зона подлета 15 км
	Приаэродромная зона подлета 30 км
	Зона воздействия гидроудара при разрушении плотины Краснодарского водохранилища

Примечание:  
согласно материалам генерального плана Яблоновского городского поселения на участке разработки проекта межевания территории объектов культурного наследия и охранных зон таких объектов нет, особо охраняемые природные территории отсутствуют.

						Договор №81/04-18 от "24" апреля 2018 года			
						Проект планировки территории совместно с проектом межевания территории по адресу: ул.Первомайская, 51, в пгт.Яблоновский.			
Изм.	Кол.уч.	Лист	№ док	Подпись	Дата	Проект межевания территории	Марка	Лист	Листов
ГАП		Фролова			05.18 г.		ПМ-4	1	1
						Чертёж границ зон с особыми условиями использования территории и границ территорий культурного наследия М 1 : 500	ООО ПИ "Центрэкспертпроект" г.Краснодар, 2018 г.		