СХЕМА ИНЖЕНЕРНЫХ СЕТЕЙ М 1:500

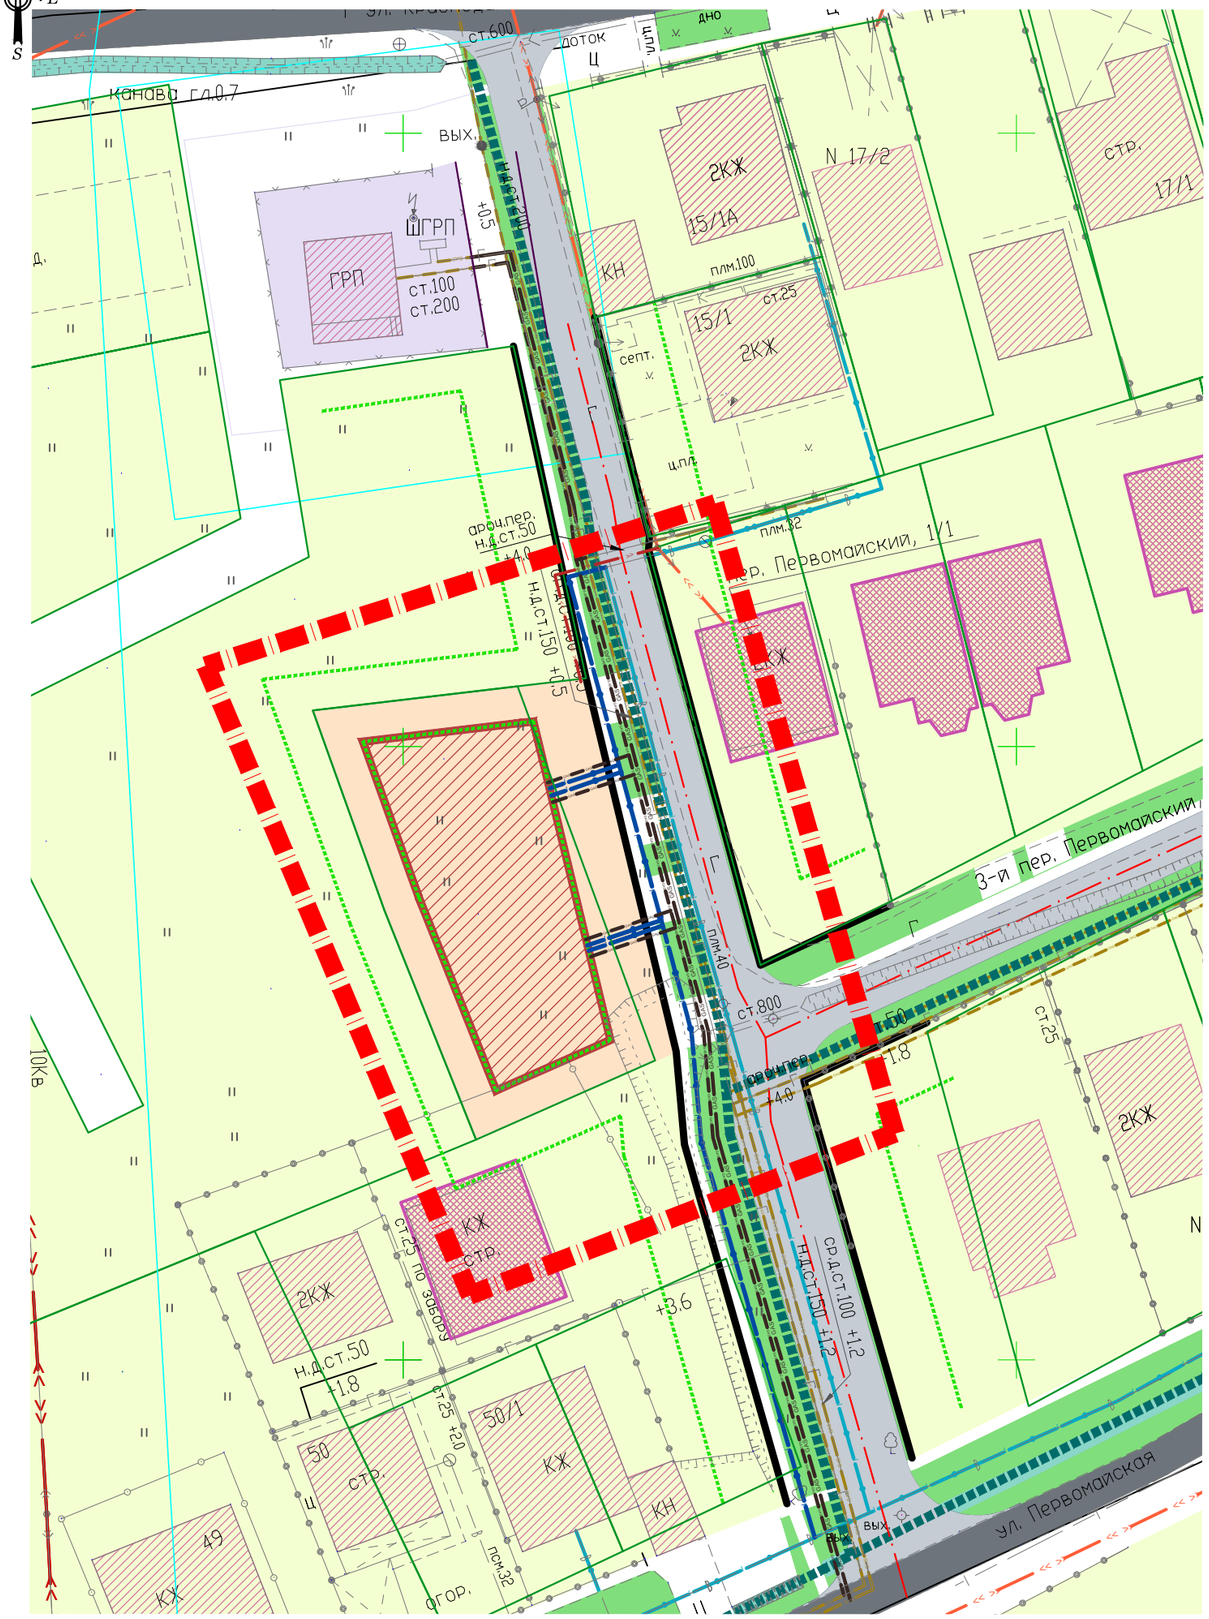

УСЛОВНЫЕ ОБОЗНАЧЕНИЯ

	Граница проектирования
	Границы существующих земельных участков
	Границы охранных зон, поставленные на кадастровый учёт
	Красные линии устанавливаемые
	Линии отступа от красной линии
	Объект капитального строительства, поставленный на кадастровый учёт
	Объект капитального строительства, сущ.
	Проезжая часть проезда с осями
	Жилые улицы
	Границы зон планируемого размещения объектов капитального строительства
	Линия электропередачи 10 кВ Линия электропередачи 0,4 кВ
	Газопровод низкого давления, сущ., демонтаж. Газопровод среднего давления, сущ., демонтаж.
	Газопровод низкого давления, реконструкция Газопровод среднего давления, реконструкция
	Водопровод хозяйственно-питьевого водоснабжения, существующий, демонтаж.
	Водопровод хозяйственно-питьевого водоснабжения, проектируемый
	Закрытая ливневая канализация, проект.
	Ливневый канал, существующий

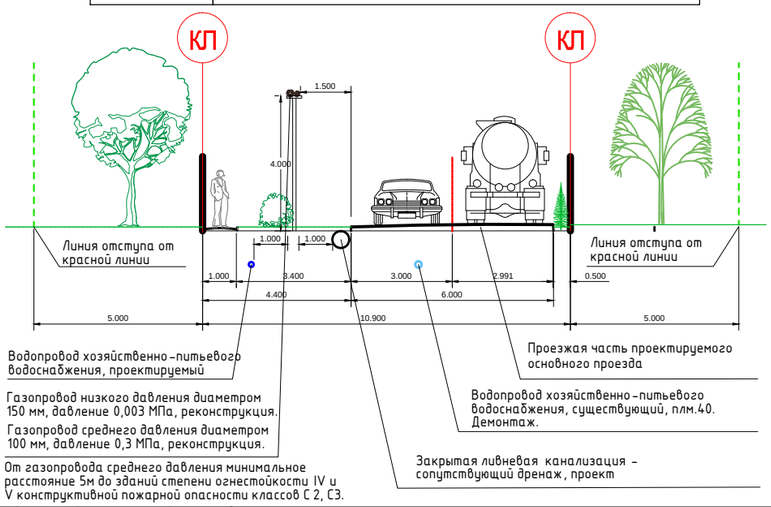

Изм.	Кол.уч.	Лист	№ док	Подпись	Дата
ГАП		Фролова			05.18 г

Договор №81/04-18 от "24" апреля 2018 года

Проект планировки территории совместно с проектом межевания территории по адресу: ул.Первомайская, 51, в пгт.Яблоновский.

Проект планировки территории

Марка	Лист	Листов
ПП-8	1	1

Схема инженерных сетей
М 1 : 500

ООО ПИ "Центрэкспертпроект"
г.Краснодар, 2018 г.