


РАЗБИВОЧНЫЙ ЧЕРТЕЖ КРАСНЫХ ЛИНИЙ М 1:500

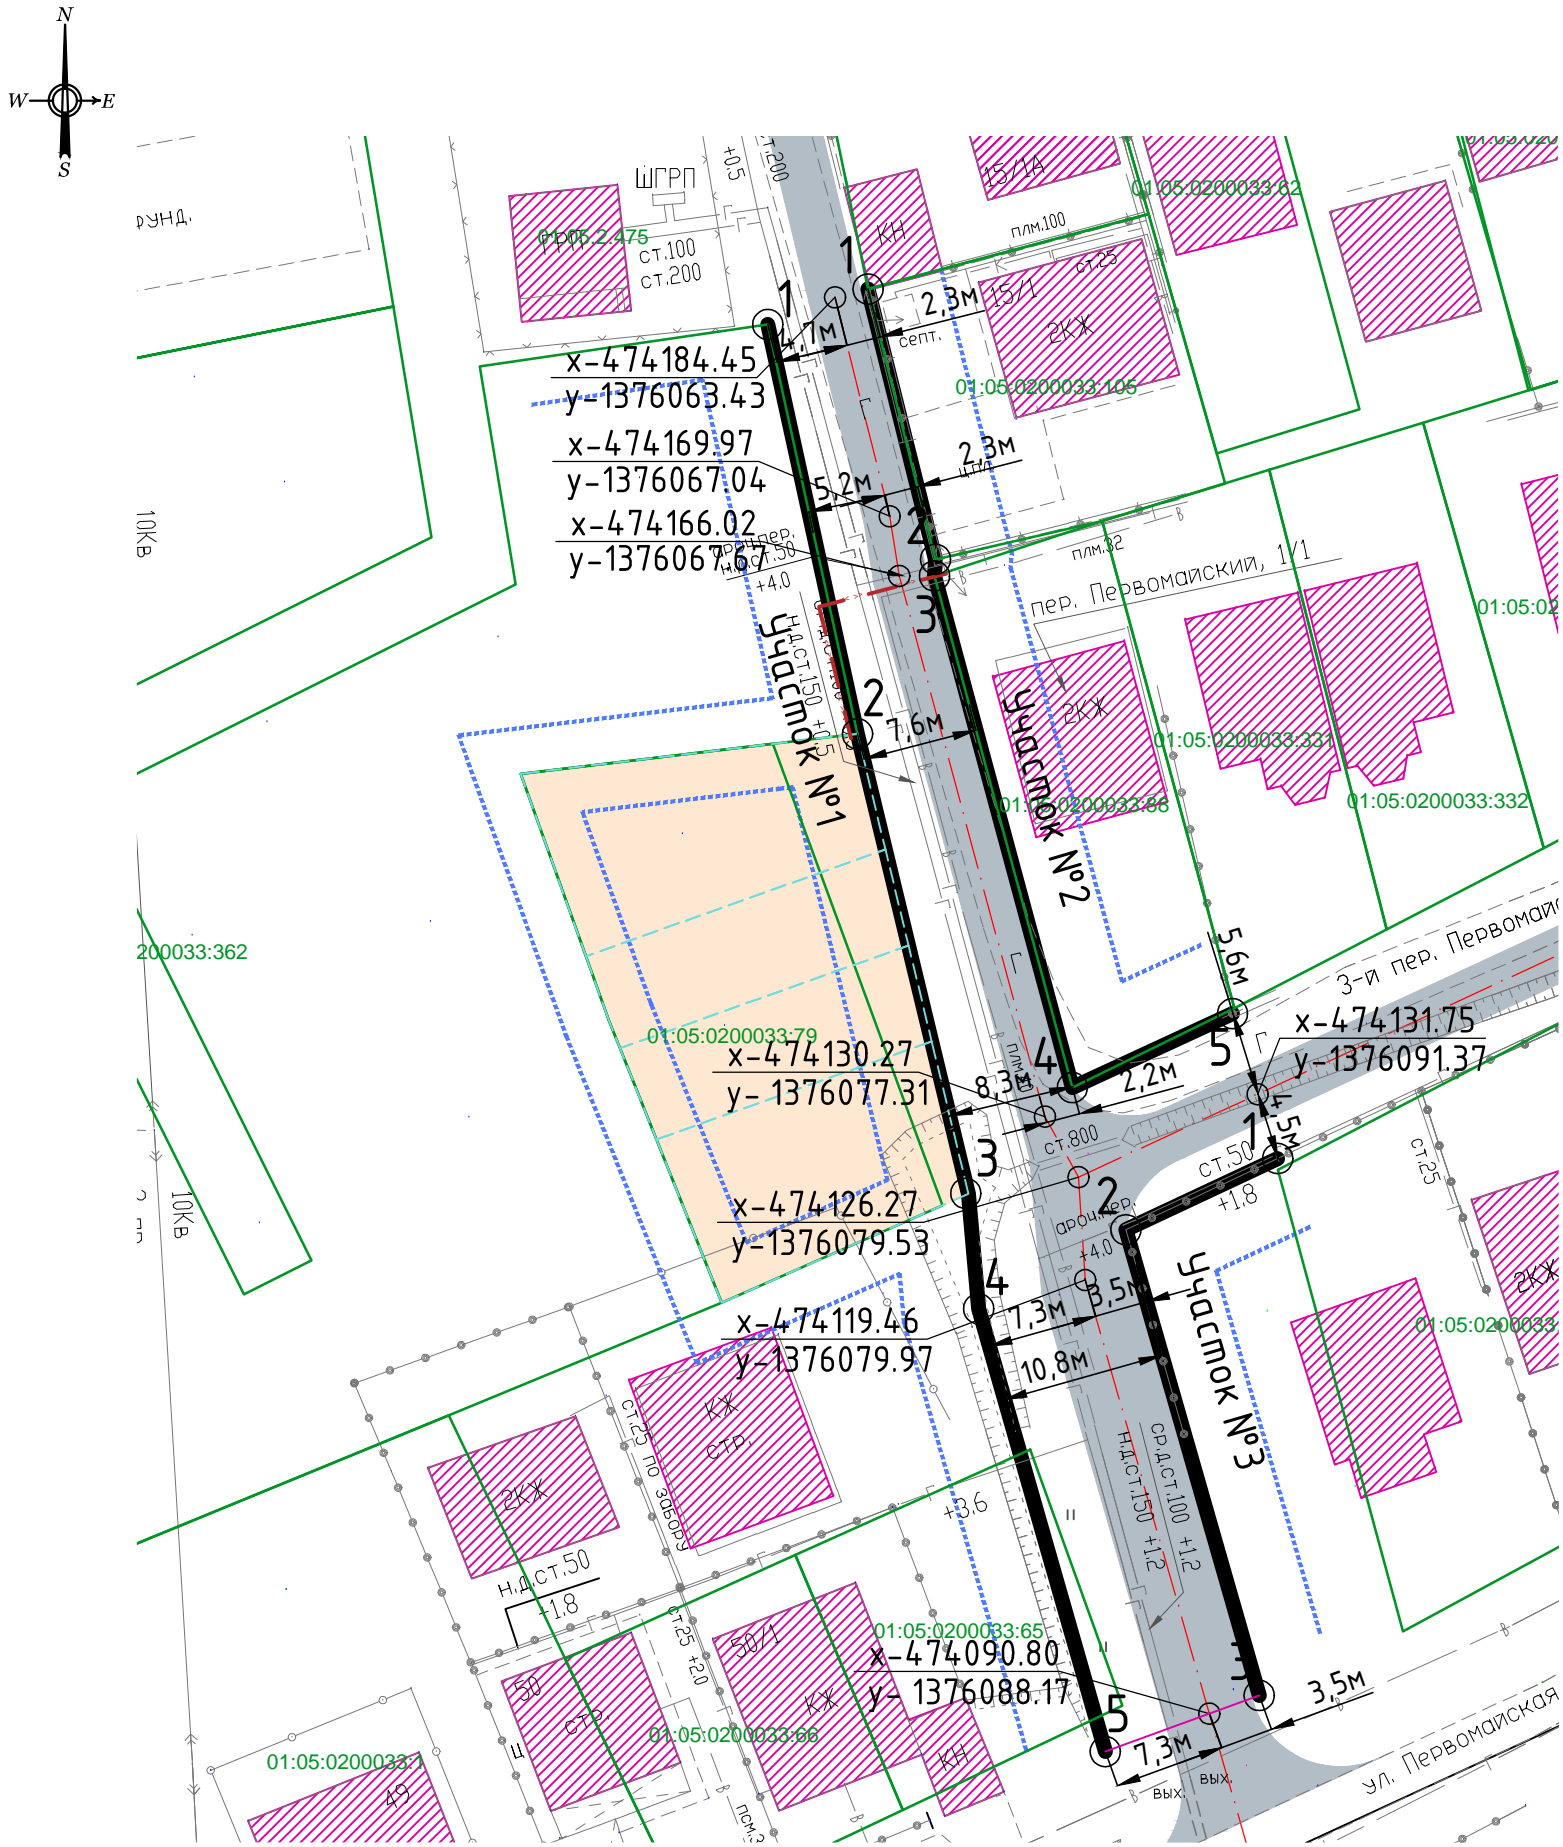

УСЛОВНЫЕ ОБОЗНАЧЕНИЯ

	Граница проектирования
	Границы существующих земельных участков
	Границы образуемых земельных участков
	Красные линии устанавливаемые
	Линии отступа от красной линии
	Проезжая часть проезда с осями
	Территория для размещения дома блокированной застройки (таунхаусы, коттеджи)
	Опорные здания
	Координационная точка устанавливаемой красной линии

Каталог координат характерных точек красных линий представлен в пояснительной записке проекта планировки территории

						Договор №81/04-18 от "24" апреля 2018 года			
						Проект планировки территории совместно с проектом межевания территории по адресу: ул.Первомайская, 51, в пгт.Яблоновский.			
Изм.	Кол.уч.	Лист	№ док	Подпись	Дата	Проект планировки территории	Марка	Лист	Листов
ГАП	Фролова				05.18 г		ПП-2	1	1
						Разбивочный чертеж красных линий М 1 : 500	ООО ПИ "Центрэкспертпроект" г.Краснодар, 2018 г.		