


ЧЕРТЕЖ МЕЖЕВАНИЯ ТЕРРИТОРИИ М 1:500

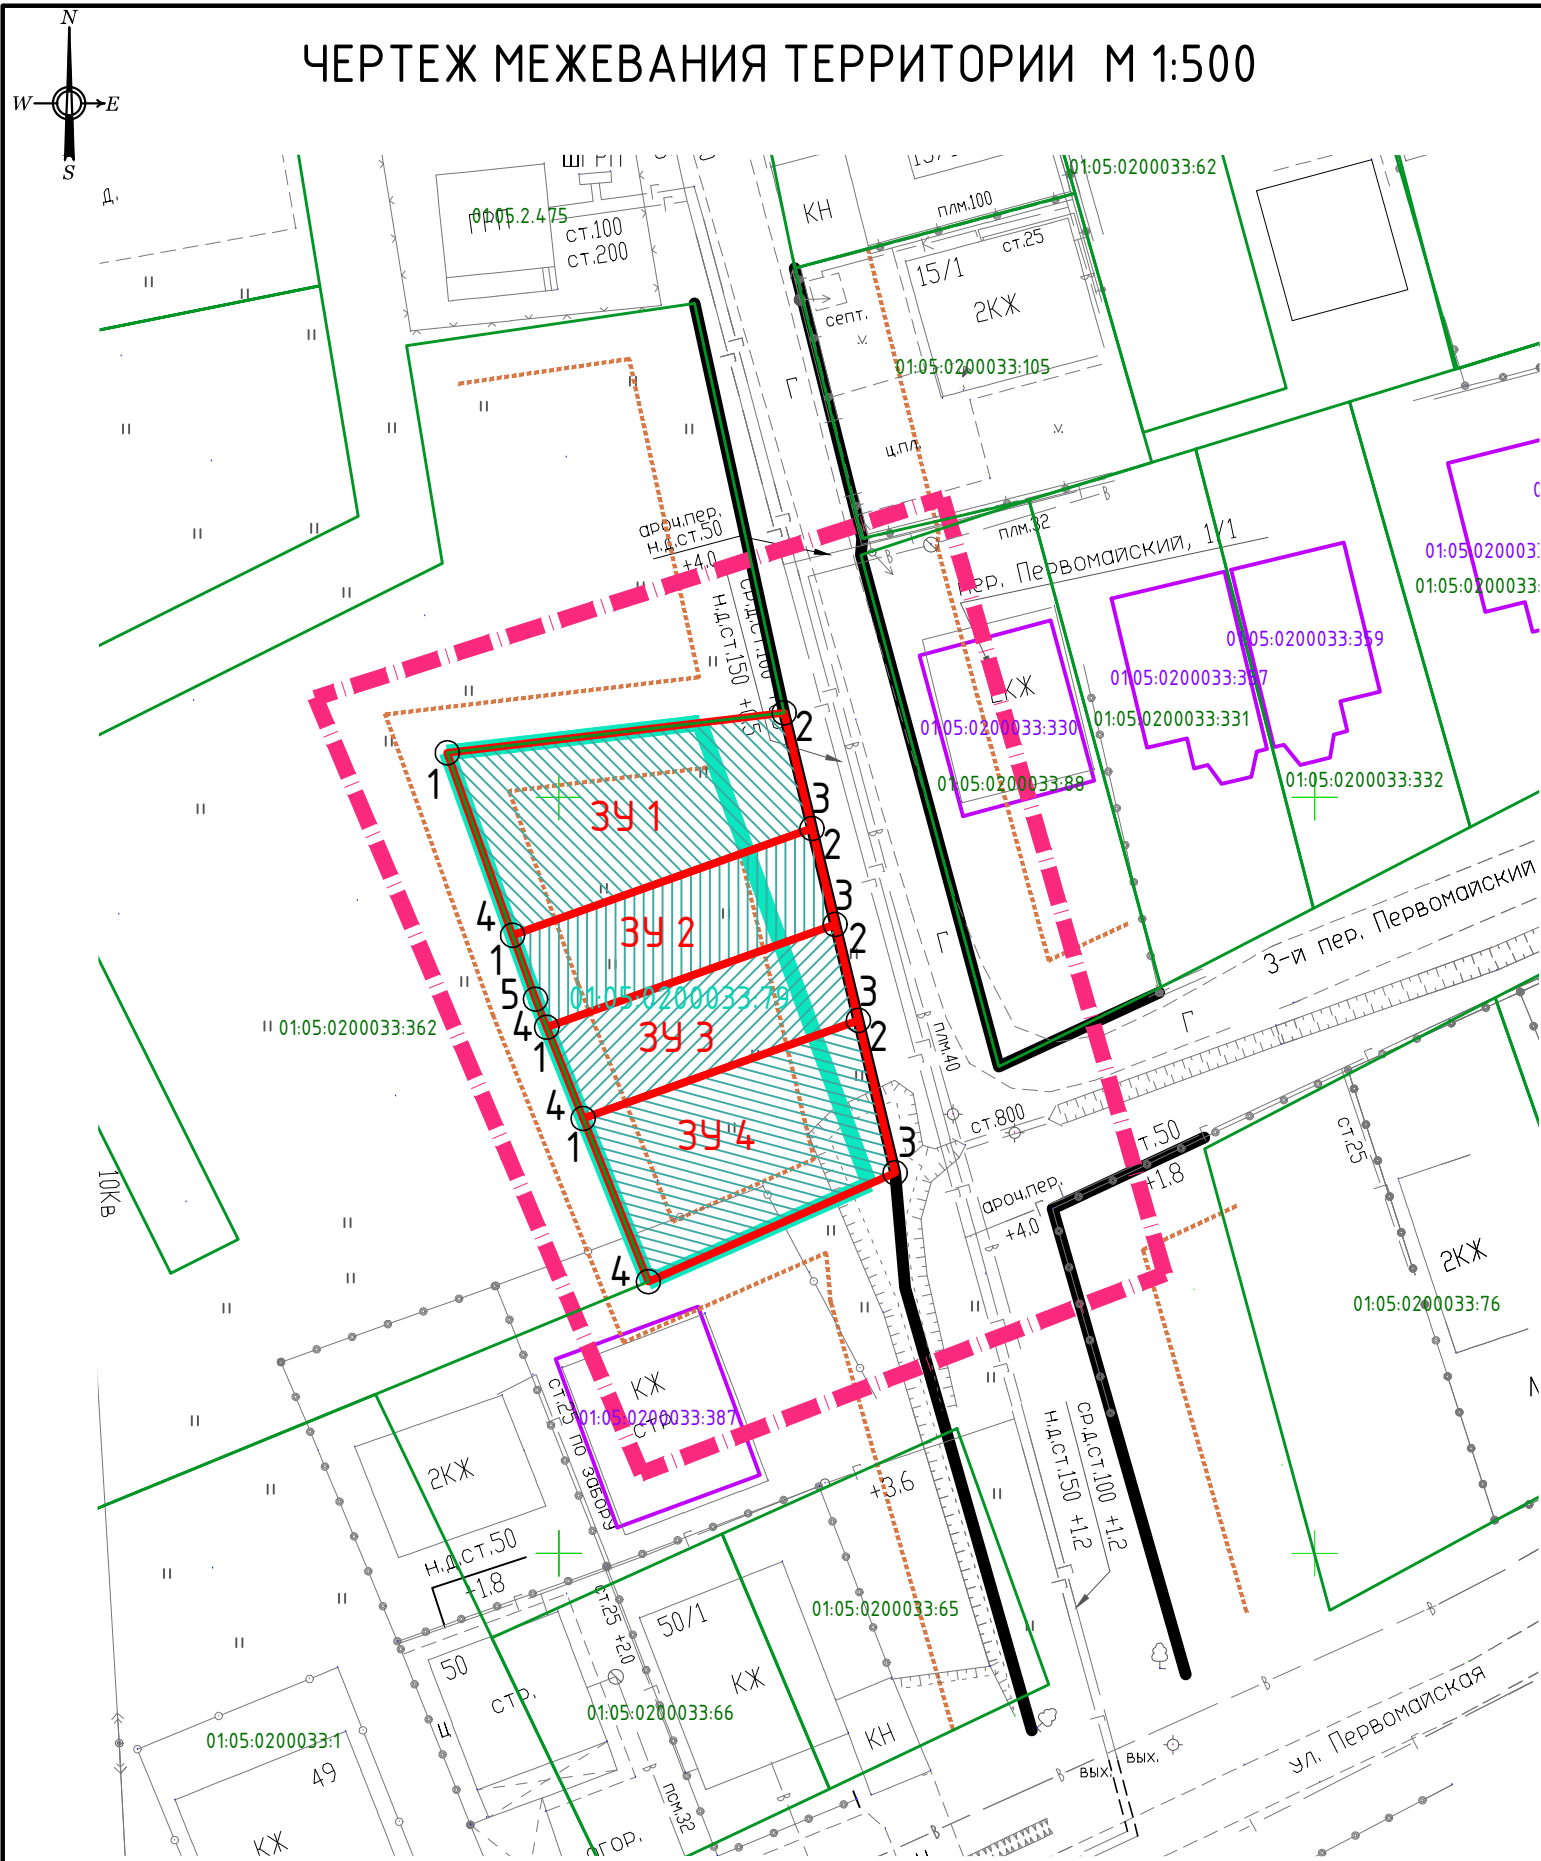

УСЛОВНЫЕ ОБОЗНАЧЕНИЯ

	Граница проекта, условная
	Границы существующих земельных участков
	Кадастровые номера существующих земельных участков
	Границы существующих объектов капитального строительства, поставленные на кадастровый учёт
	Кадастровые номера существующих зданий, поставленных на кадастровый учёт
	Граница исходного земельного участка
	Кадастровый номер исходного земельного участка
	Граница образуемого земельного участка
	Условный номер образуемого участка
	Характерная точка границы образуемого земельного участка
	Красные линии устанавливаемые проектом планировки
	Линия отступа от красной линии в целях определения мест допустимого размещения зданий, строений, сооружений

ПРИМЕЧАНИЕ: 1) кадастровый план территории по состоянию на 27.04.2018года
2) система координат МСК-23
3) Каталог координат характерных точек красных линий представлен в пояснительной записке проекта планировки территории
Площадь 3Ч 1 – 222,37 кв.м, периметр – 64,1 м.
Площадь 3Ч 2 – 134,13 кв.м, периметр – 54,3 м.
Площадь 3Ч 3 – 128,44 кв.м, периметр – 52,6 м.
Площадь 3Ч 4 – 203,28 кв.м, периметр – 59,1 м.

						Договор №81/04-18 от "24" апреля 2018 года			
						Проект планировки территории совместно с проектом межевания территории по адресу: ул.Первомайская, 51, в пгт.Яблоновский.			
Изм.	Кол.уч.	Лист	№ док	Подпись	Дата	Проект межевания территории	Марка	Лист	Листов
ГАП		Фролова			05.18 г.		ПМ-1	1	1
						Чертёж межевания территории М 1 : 500	ООО ПИ "Центрэкспертпроект" г.Краснодар, 2018 г.		