




ЧЕРТЕЖ МЕЖЕВАНИЯ ТЕРРИТОРИИ М 1:1000

УСЛОВНЫЕ ОБОЗНАЧЕНИЯ

	Граница проекта, условная
	Границы существующих земельных участков
	Кадастровые номера существующих земельных участков
	Границы существующих объектов капитального строительства, поставленные на кадастровый учёт
	Кадастровые номера существующих зданий, поставленных на кадастровый учёт
	Граница образуемого земельного участка
	Условный номер образуемого участка
	Характерная точка границы образуемого земельного участка
	Красная линия устанавливаемая

ПРИМЕЧАНИЕ: 1) кадастровый план территории по состоянию на 08.12.2017 года
2) система координат МСК-23
3) Каталог координат характерных точек красных линий представлен в пояснительной записке проекта межевания территории

Площадь 34 1 – 1781,6 кв.м, периметр – 215,9 м.
Площадь 34 2 – 3170,6 кв.м, периметр – 360,9 м.
Площадь 34 3 – 3879,7 кв.м, периметр – 335,0 м.
Площадь 34 4 – 3879,5 кв.м, периметр – 321,9 м.

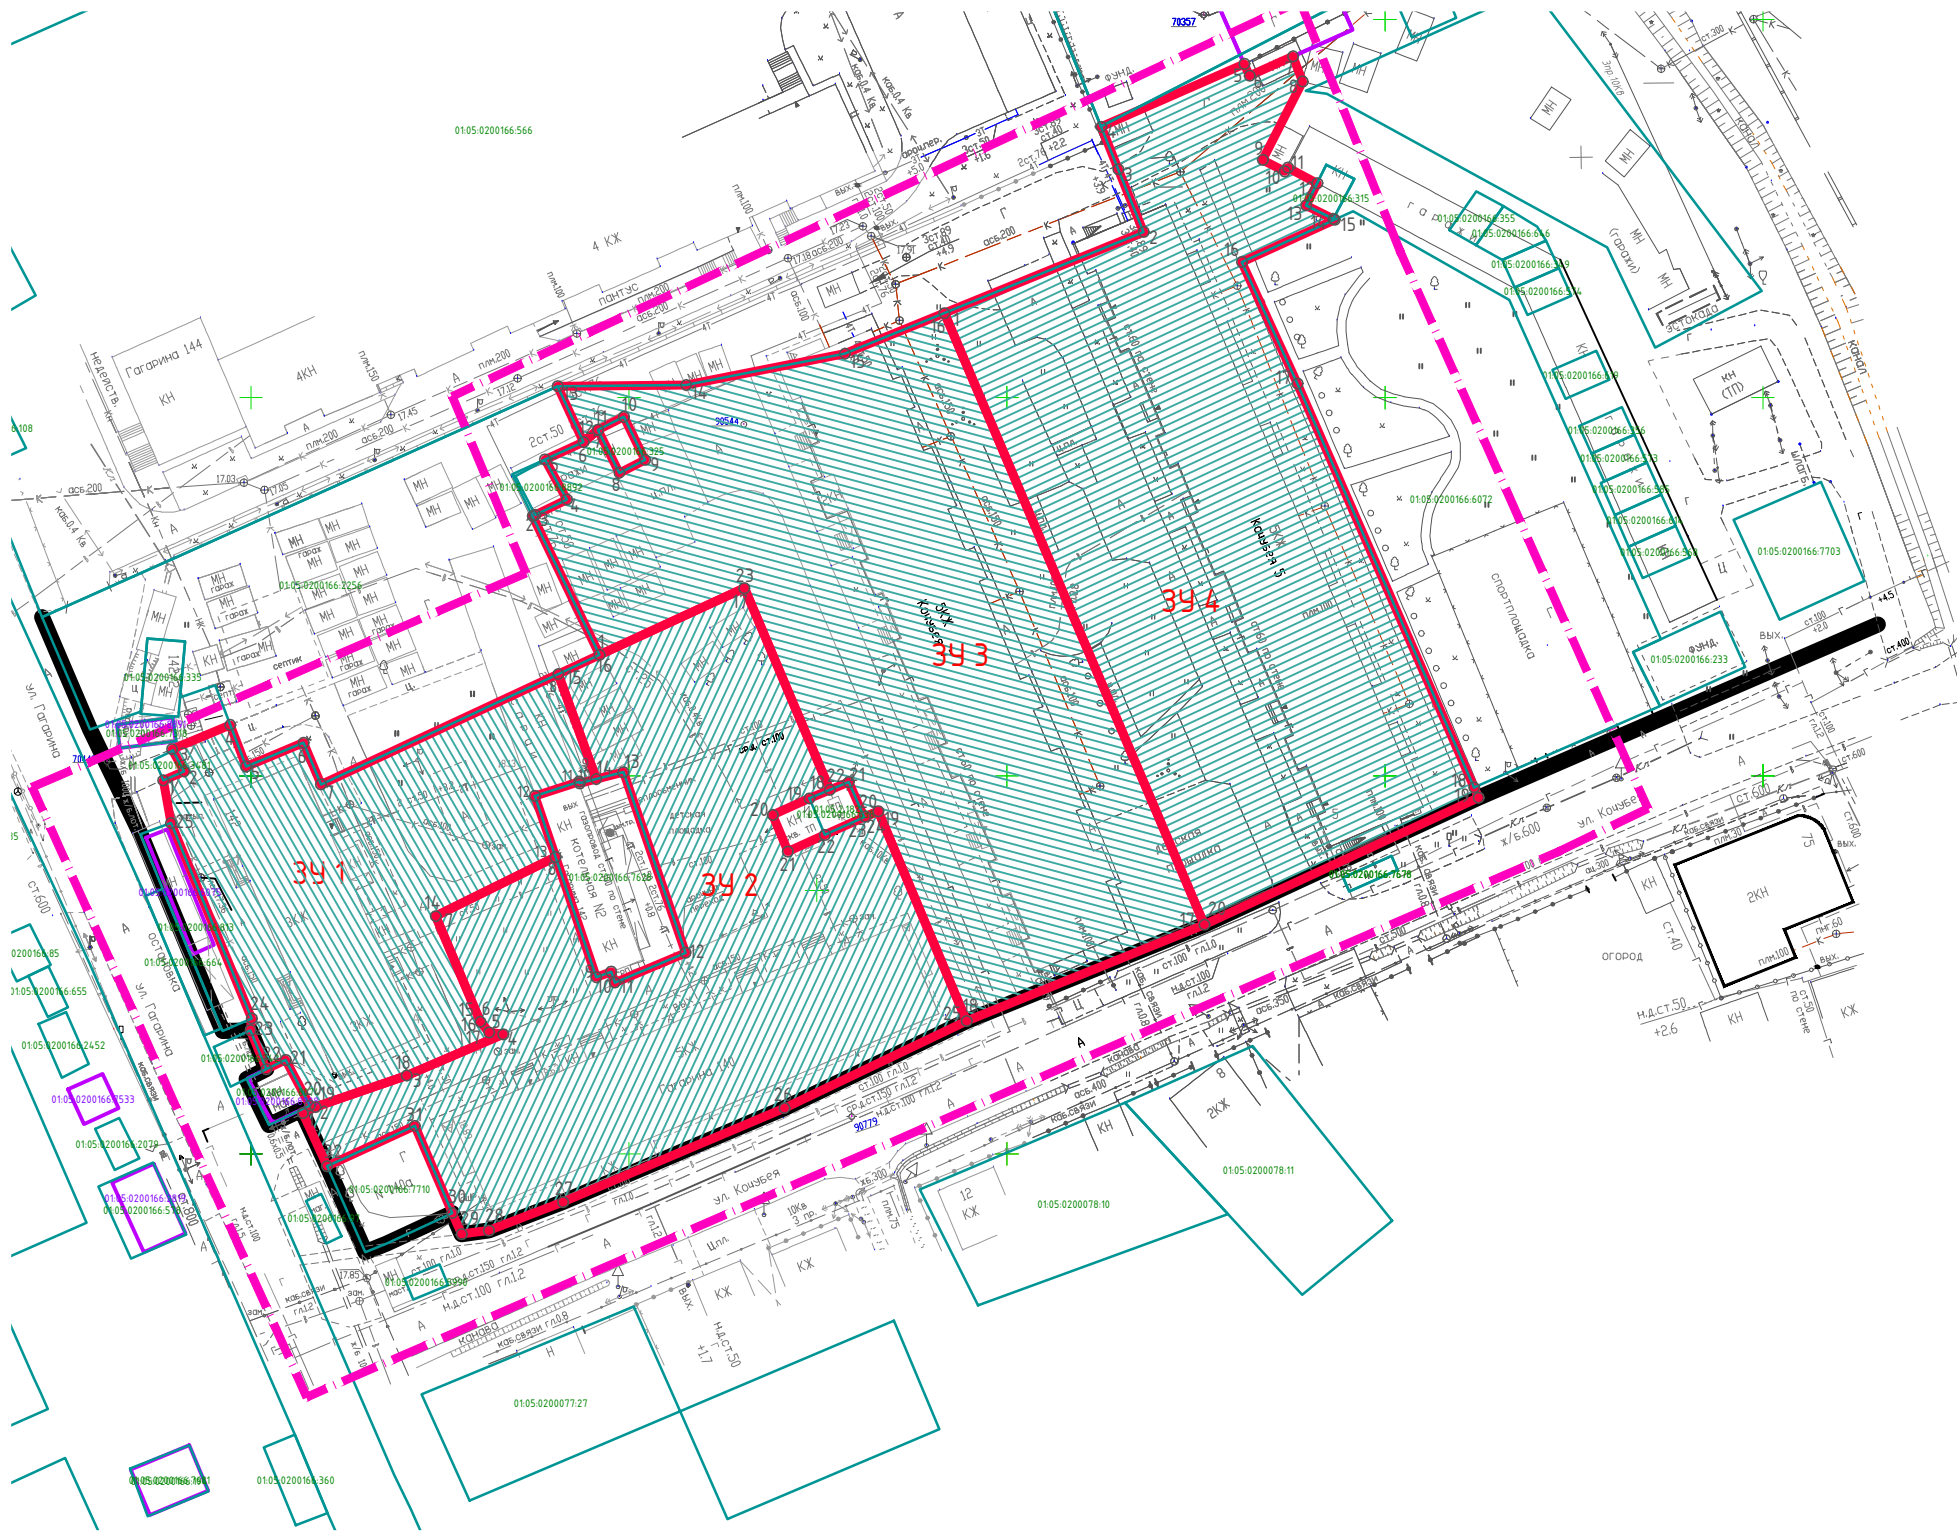

						Договор №76/12-17 от "20" декабря 2017 года			
						Проект межевания территории расположенной по адресу: пгт.Яблоновский, ул.Гагарина, 140 .			
Изм.	Кол.уч.	Лист	№ док	Подпись	Дата	Проект межевания территории	Марка	Лист	Листов
ГАП		Фролова			12.17 г.		ПМ-1	1	1
						Чертёж межевания территории М 1 : 1000	ООО ПИ "Центрэкспертпроект" г.Краснодар, 2017 г.		