
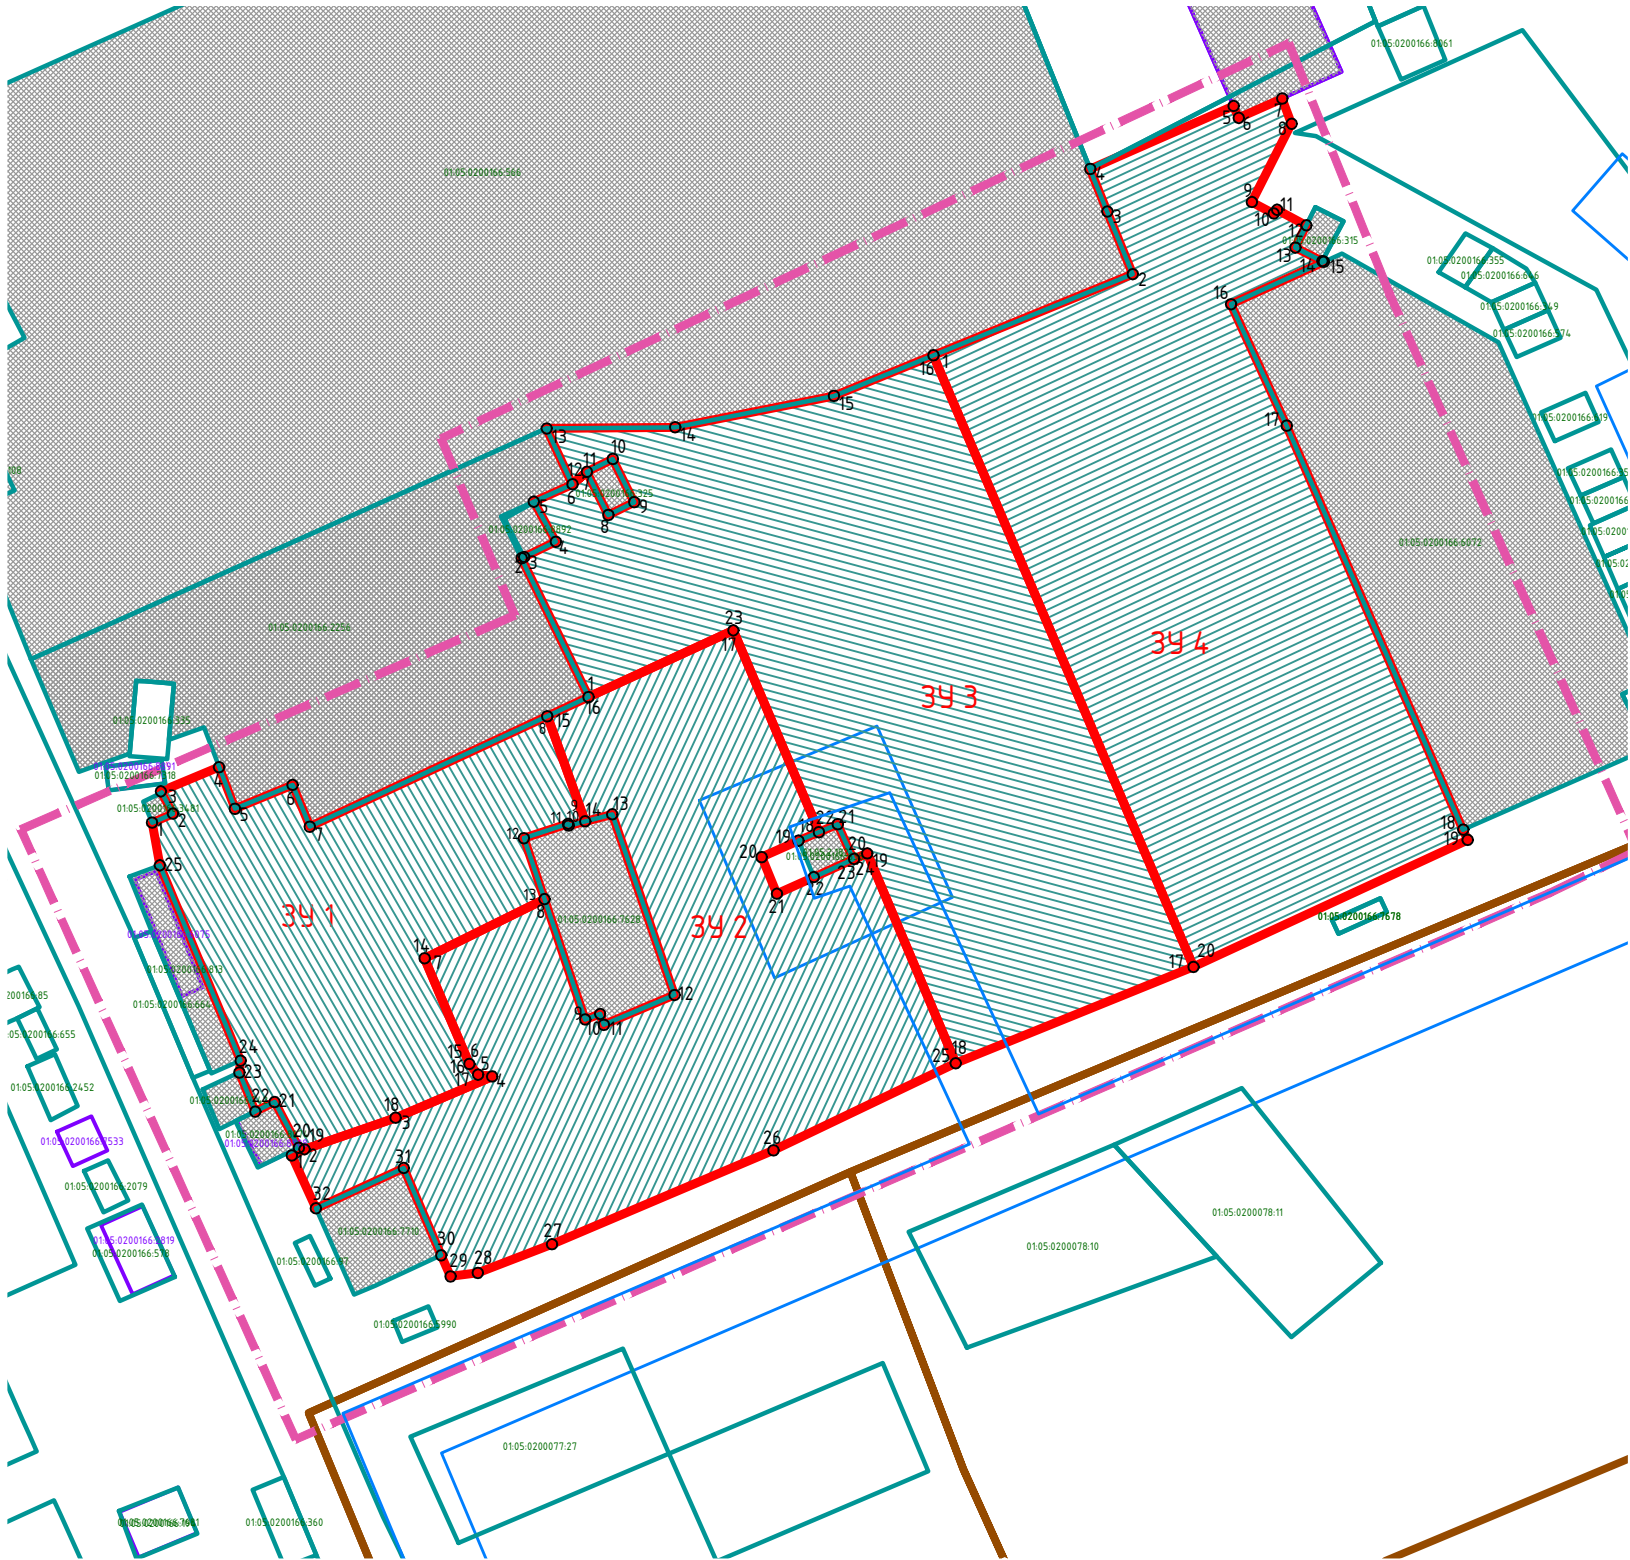


ЧЕРТЁЖ ГРАНИЦ ОБРАЗУЕМЫХ ЗЕМЕЛЬНЫХ УЧАСТКОВ НА
КАДАСТРОВОМ ПЛАНЕ ТЕРРИТОРИИ М 1:1000

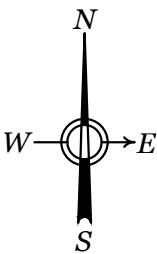

УСЛОВНЫЕ ОБОЗНАЧЕНИЯ

	Граница проекта, условная
	Границы кадастровых кварталов
	Границы существующих земельных участков
	Кадастровые номера существующих земельных участков
	Границы существующих объектов капитального строительства, поставленные на кадастровый учёт
	Кадастровые номера существующих зданий, поставленных на кадастровый учёт
	Объект капитального строительства, поставленный на кадастровый учёт
	Границы охранных зон, поставленные на кадастровый учёт
	Граница образуемого земельного участка
	Условный номер образуемого участка
	Характерная точка границы образуемого земельного участка
	Смежества

ПРИМЕЧАНИЕ: 1) кадастровый план территории по состоянию на 08.12.2017года
2) система координат МСК –23
3) Каталог координат характерных точек красных линий представлен в пояснительной записке проекта межевания территории

						Договор №76/12-17 от "20" декабря 2017 года			
						Проект межевания территории расположенной по адресу: пгт.Яблоновский, ул.Гагарина, 140 .			
Изм.	Кол.уч.	Лист	№ док	Подпись	Дата	Проект межевания территории	Марка	Лист	Листов
ГАП		Фролова			12.17 г		ПМ-3	1	1
						Чертеж границ образуемых земельных участков на кадастровом плане территории М 1:1000		ООО ПИ "Центрэкспертпроект" г.Краснодар, 2017 г.	