
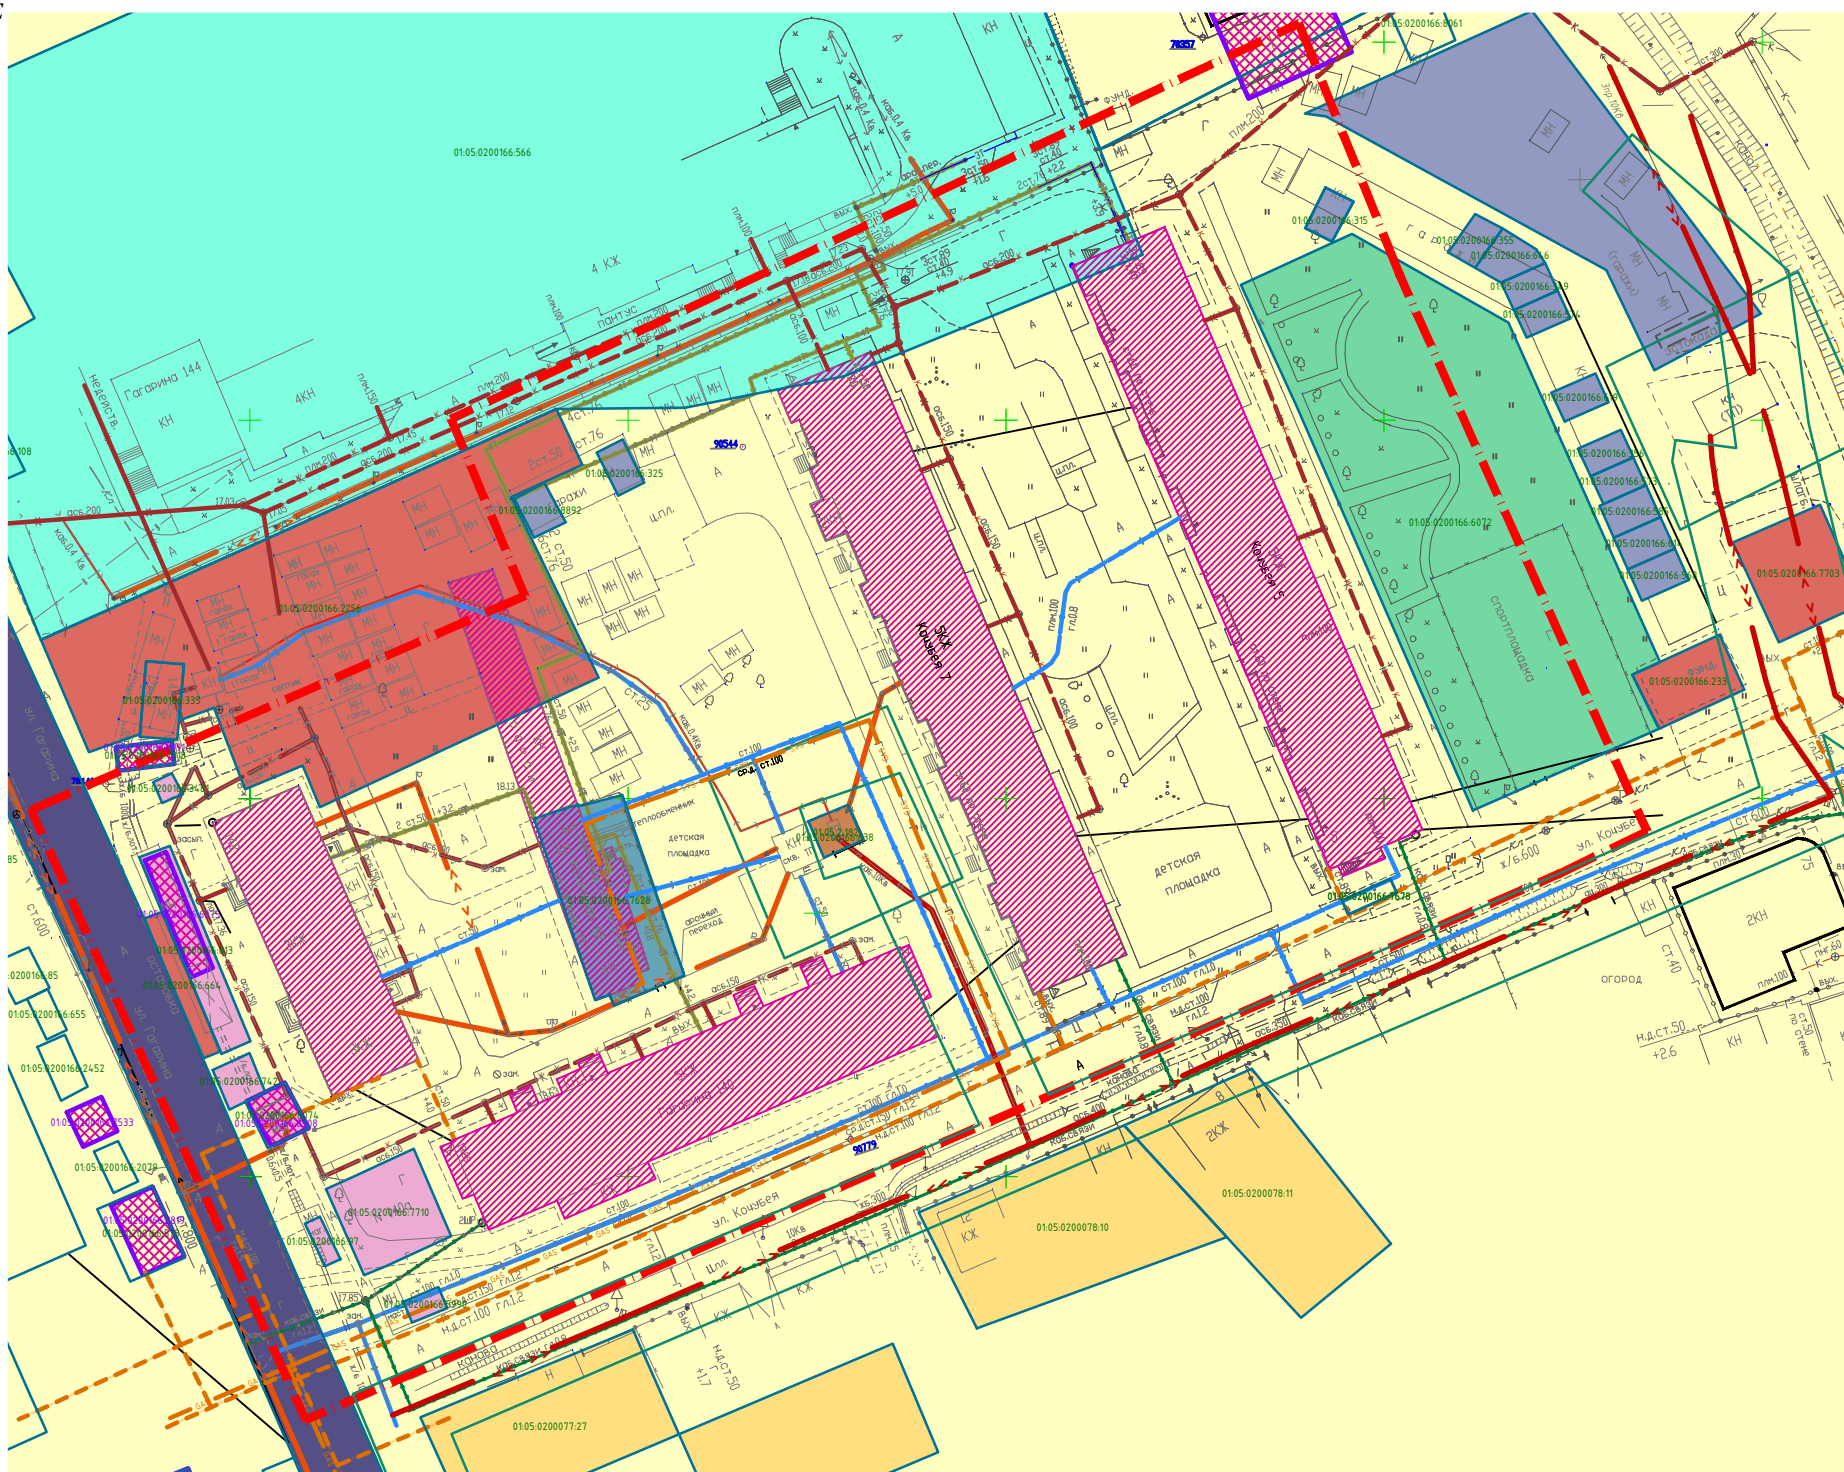


ЧЕРТЕЖ ГРАНИЦ СУЩЕСТВУЮЩИХ ЗЕМЕЛЬНЫХ УЧАСТКОВ И МЕСТОПОЛОЖЕНИЕ
СУЩЕСТВУЮЩИХ ОБЪЕКТОВ КАПИТАЛЬНОГО СТРОИТЕЛЬСТВА М 1:1000

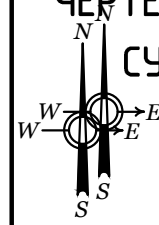

УСЛОВНЫЕ ОБОЗНАЧЕНИЯ

	Граница проекта, условная
	Границы, номера существующих земельных участков
	Границы охранных зон, поставленные на кадастровый учёт
	Кадастровые номера существующих объектов капитального строительства
	Объект капитального строительства, поставленный на кадастровый учёт
	Объект капитального строительства
	Земли неразграниченной государственной собственности
	Земельные участки для размещения автопарковки, гаражей
	Земельные участки для размещения объектов торговли
	Земельные участки для размещения индивидуальной жилой застройки
	Земельные участки для размещения среднетажных жилых домов
	Земельные участки для размещения объектов здравоохранения
	Земельные участки для размещения объектов спорта
	Земельные участки для размещения административных зданий
	Земельные участки для размещения электросетевого хозяйства
	Земельные участки для размещения объектов жилищно-коммунального хозяйства
	Земельный участок для размещения существующей автомобильной дороги

	Теплотрасса
	Линия электропередачи 10 кВ Линия электропередачи 0,4 кВ
	Водопровод хозяйственно-питьевого водоснабжения
	Линия связи
	Канализация самотёчная
	Газопровод среднего давления газопровод низкого давления

						Договор №76/12-17 от "20" декабря 2017 года			
						Проект межевания территории расположенной по адресу: пгт.Яблоновский, ул.Гагарина, 140 .			
Изм.	Кол.уч.	Лист	№ док	Подпись	Дата	Проект межевания территории	Марка	Лист	Листов
ГАП		Фролова			12.17 г		ПМ-5	1	1
						Чертеж границ существующих земельных участков и местоположение существующих объектов капитального строительства М 1 : 1000	ООО ПИ "Центрэкспертпроект" г.Краснодар, 2017 г.		