
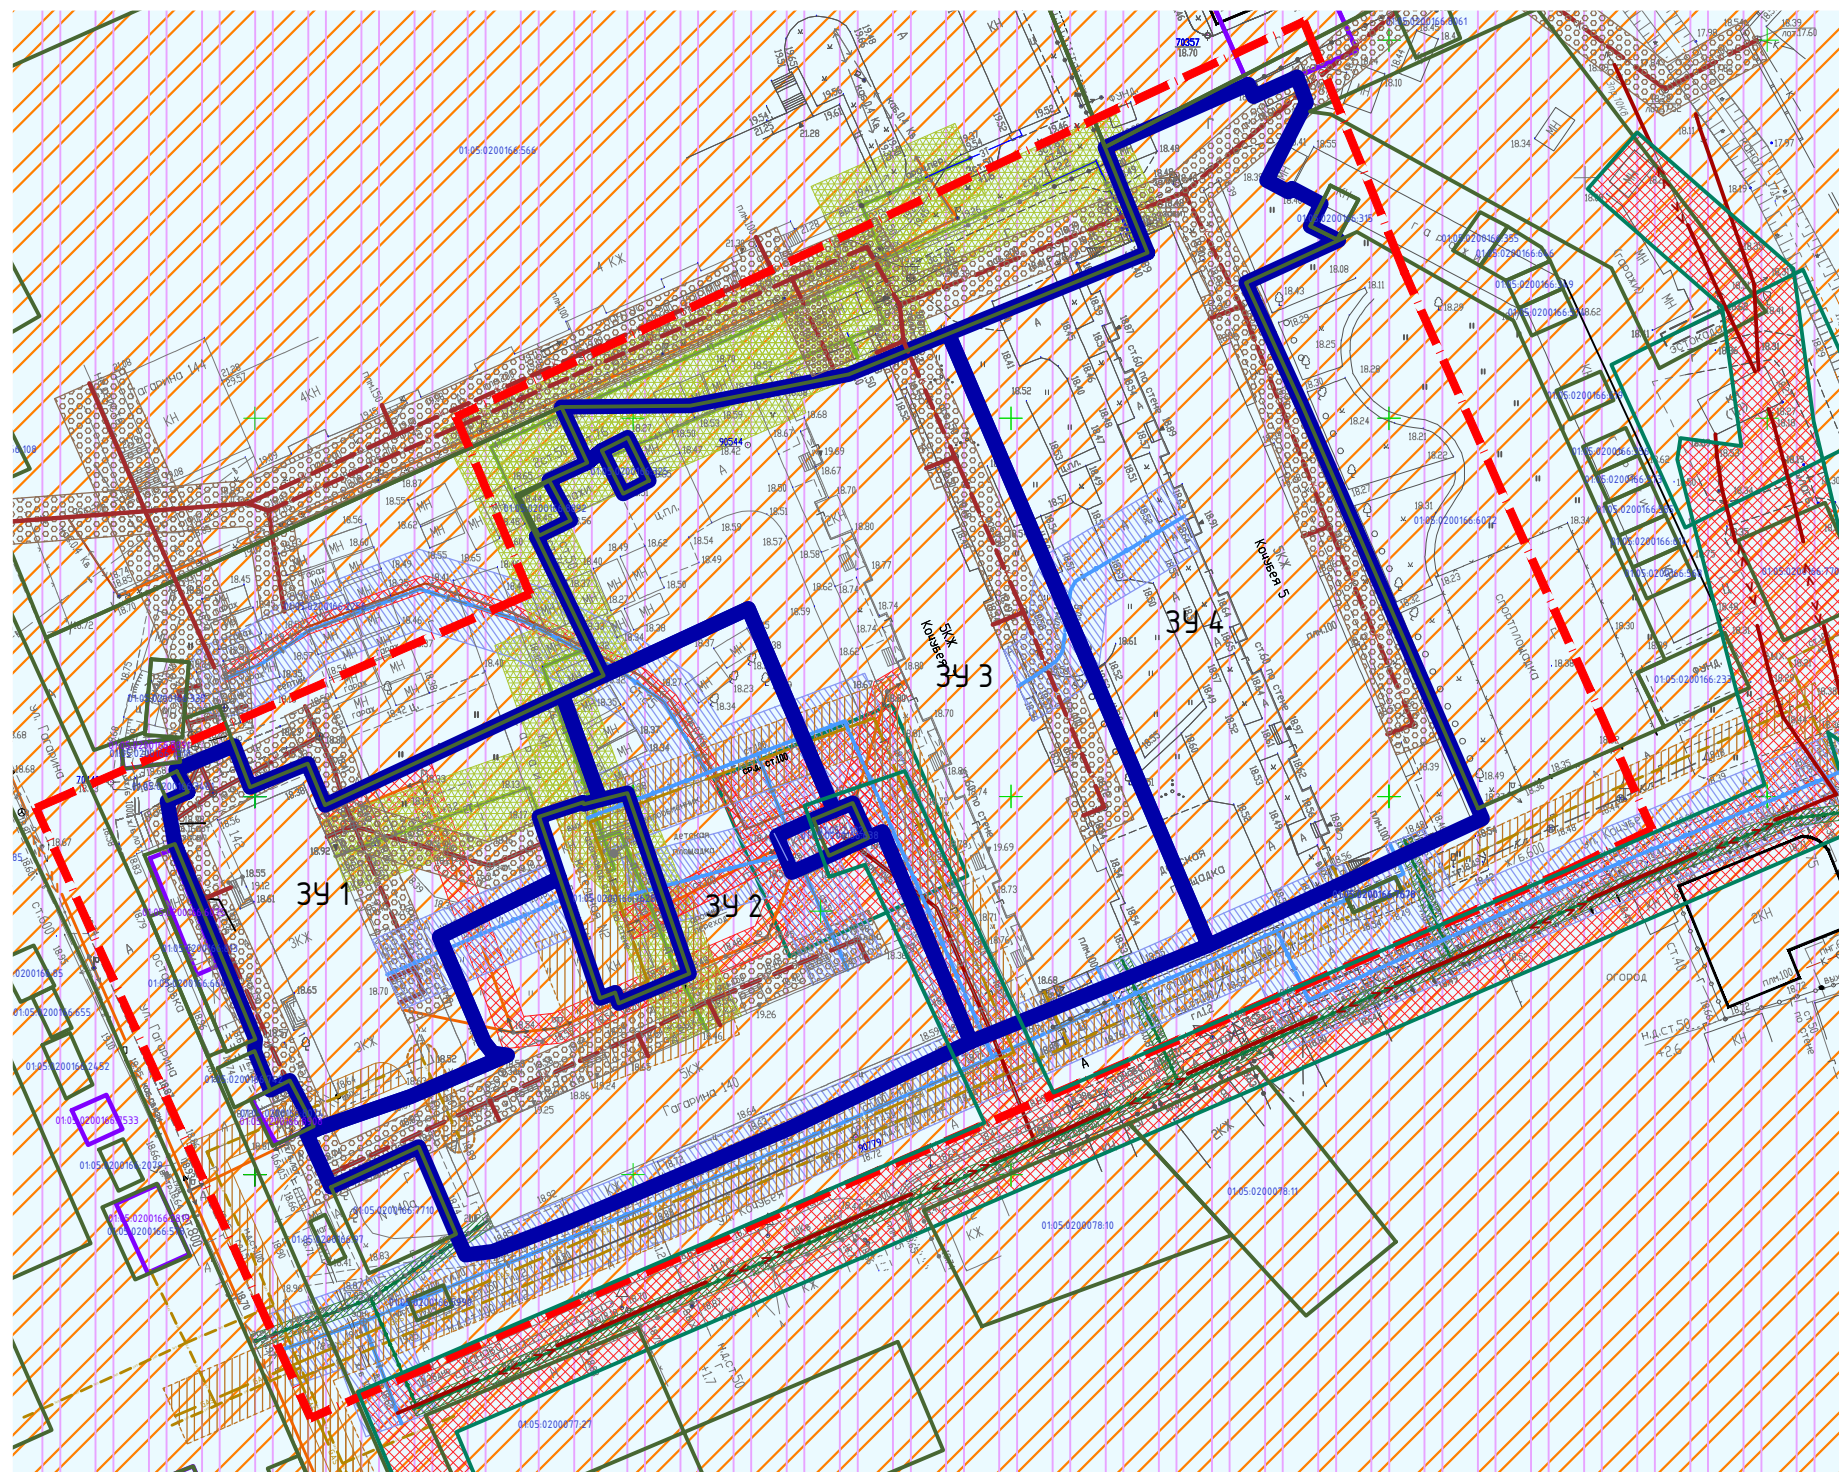


ЧЕРТЁЖ ГРАНИЦ ЗОН С ОСОБЫМИ УСЛОВИЯМИ ИСПОЛЬЗОВАНИЯ ТЕРРИТОРИИ И ГРАНИЦ ТЕРРИТОРИЙ ОБЪЕКТОВ КУЛЬТУРНОГО НАСЛЕДИЯМ 1:1000

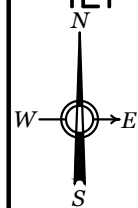

УСЛОВНЫЕ ОБОЗНАЧЕНИЯ

|  |  |
|--|--|
|  | Граница проекта, условная  |
|  | Границы, номера существующих земельных участков  |
|  | Границы, номера существующих зданий, поставленные на кадастровый учёт                    |
|  | Границы охранных зон, поставленные на кадастровый учёт                                   |
|  | Граница образуемого земельного участка<br>Условный номер образуемого участка             |
|  | Линия электропередачи 10 кВ<br>Линия электропередачи 0,4 кВ                              |
|  | Охранная зона сетей и объектов электроснабжения  |
|  | Линия связи, охранная зона линии связи   |
|  | Водопровод хозяйственно-питьевого водоснабжения, санитарный разрыв до фундаментов зданий |
|  | Канализация самотёчная, санитарный разрыв от канализации до фундаментов зданий           |
|  | Газопровод среднего и низкого давления, охранная зона газопровода                        |
|  | Теплотрасса, санитарный разрыв от теплотрассы до фундаментов зданий                      |
|  | Приаэродромная зона полета 15 км   |
|  | Приаэродромная зона полета 30 км   |
|  | Зона воздействия гидродара при разрушении плотины Краснодарского водохранилища           |

Примечание:  
согласно материалам генерального плана Яблоновского городского поселения на участке разработки проекта межевания территории объектов культурного наследия и охранных зон таких объектов нет, особо охраняемые природные территории отсутствуют.

|      |         |         |       |         |          |   |   |      |        |
|------|---------|---------|-------|---------|----------|---|---|------|--------|
|      |         |         |       |         |          | Договор №76/12-17 от "20" декабря 2017 года   |   |      |        |
|      |         |         |       |         |          | Проект межевания территории<br>расположенной по адресу:<br>пгт.Яблоновский, ул.Гагарина, 140 .                    |   |      |        |
| Изм. | Кол.уч. | Лист    | № док | Подпись | Дата     | Проект межевания территории   | Марка   | Лист | Листов |
| ГАП  |         | Фролова |       |         | 12.17 г. |   | ПМ-6  | 1    | 1      |
|      |         |         |       |         |          | Чертёж границ зон с особыми условиями использования территории и границ территорий культурного наследия М 1 : 500 | ООО ПИ "Центрэкспертпроект"<br>г.Краснодар, 2017 г. |      |        |