
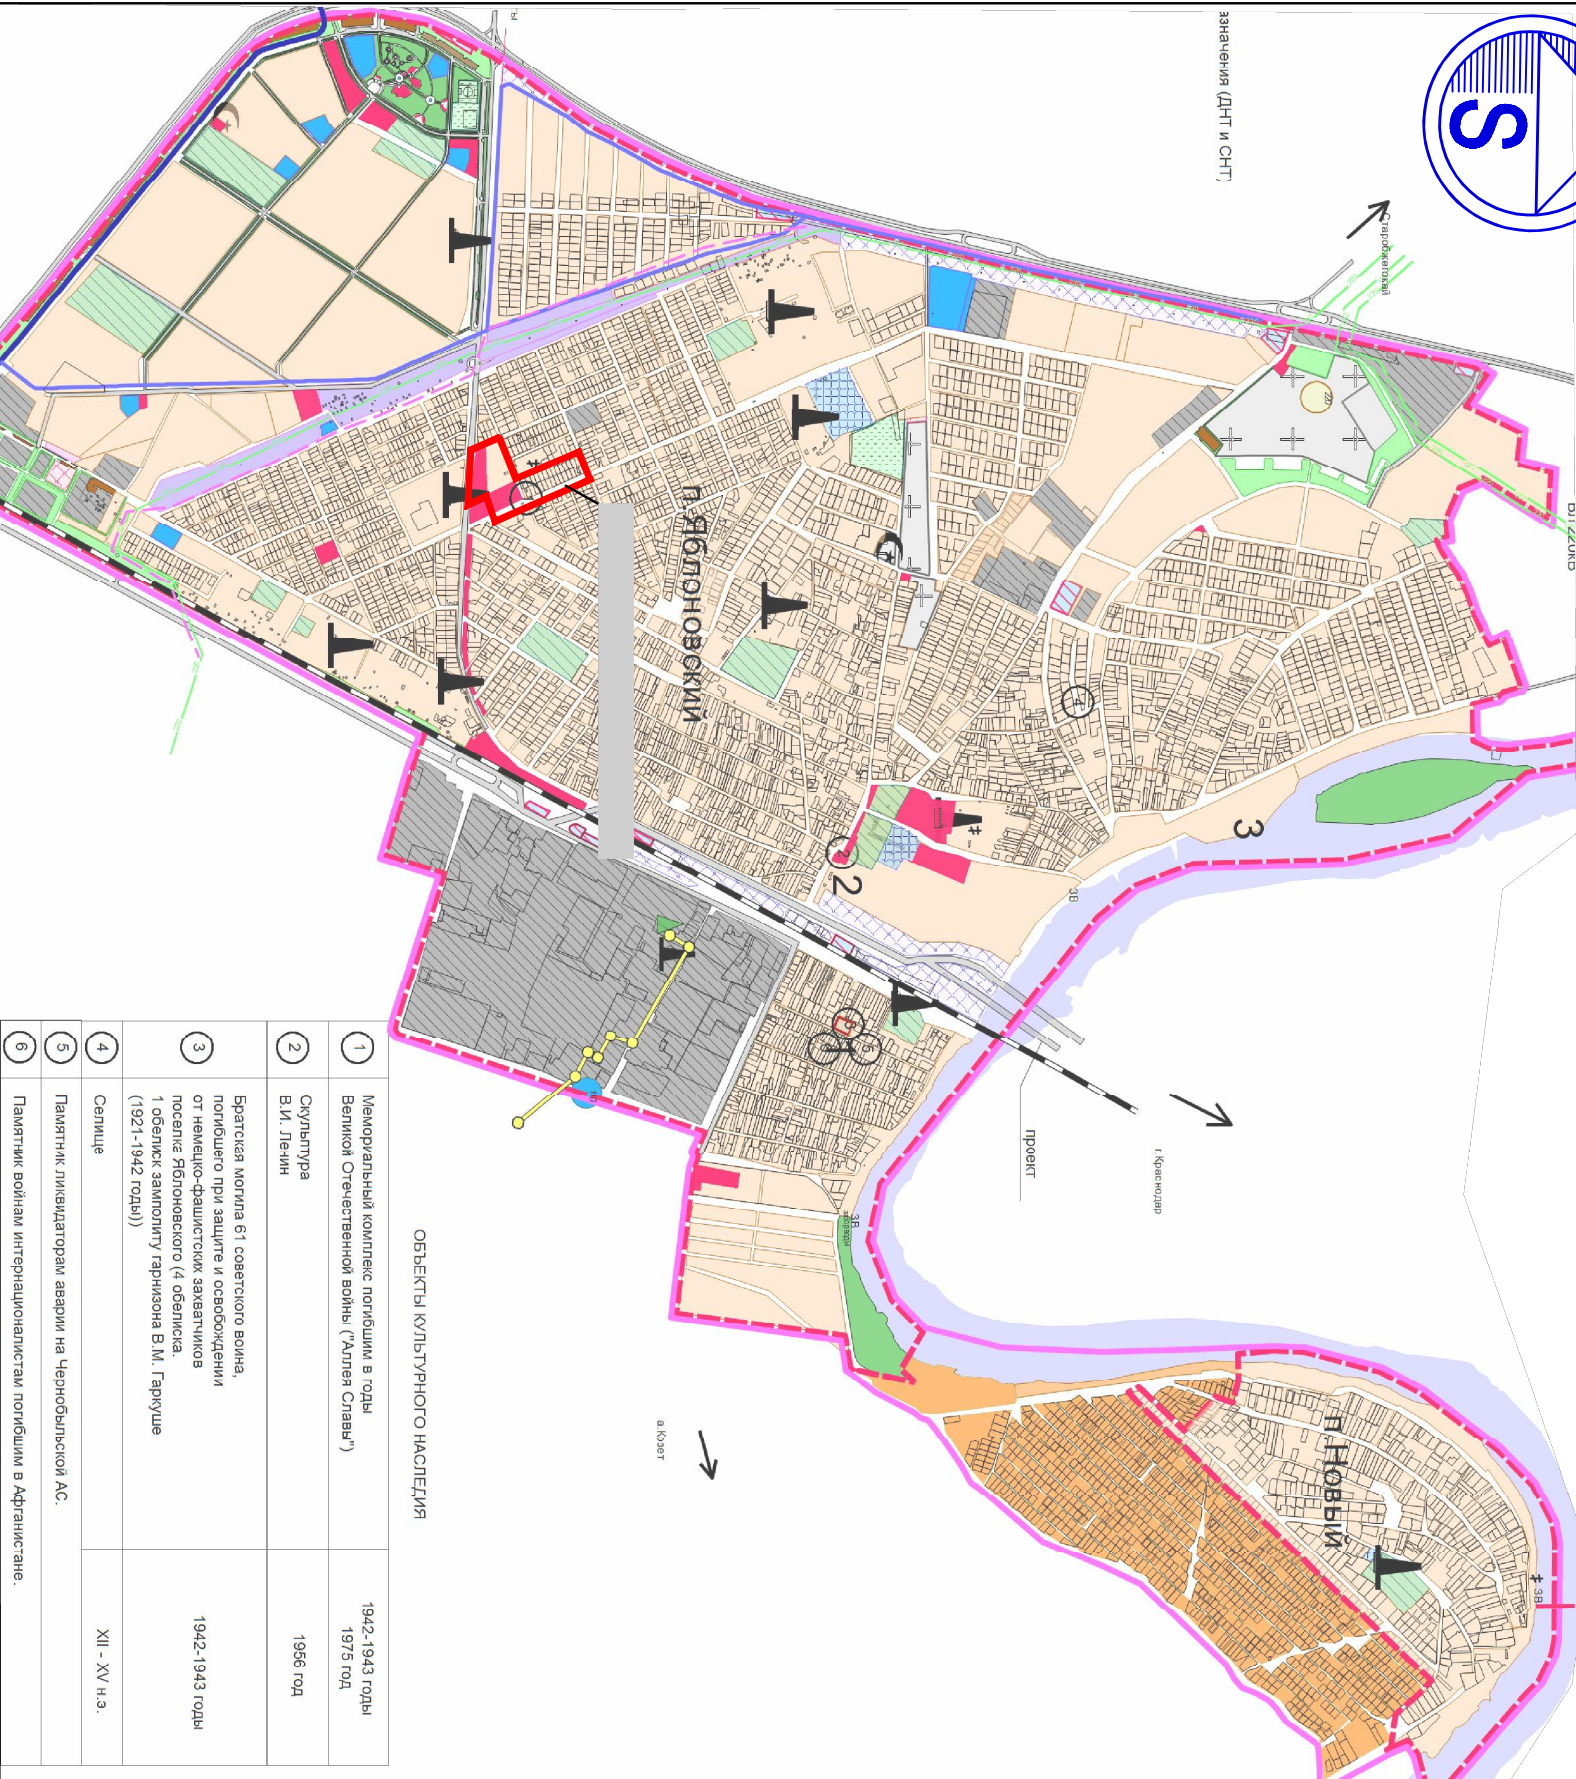


Схема границ территорий объектов
культурного наследия М 1:10000

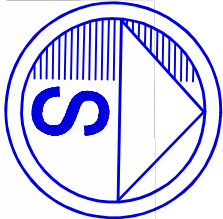

1	Мемориальный комплекс погибшим в годы Великой Отечественной войны ("Аллея Славы")	1942-1943 годы 1975 год
2	Скульптура В.И. Ленин	1956 год
3	Братская могила 61 советского воина, погибшего при защите и освобождении от немецко-фашистских захватчиков поселке Яблоновского (4 обелиска. 1 обелиск замполиту гарнизона В.И. Гаришуе (1921-1942 годы))	1942-1943 годы
4	Селище	XII - XV н.э.
5	Памятник ликвидаторам аварии на Чернобыльской АС.	
6	Памятник войнам интернационалистам погибшим в Афганистане.	

ОБЪЕКТЫ КУЛЬТУРНОГО НАСЛЕДИЯ

- УСЛОВНЫЕ ОБОЗНАЧЕНИЯ:
- граница муниципального образования
 - граница населенных пунктов
 - функциональные зоны:
 - зона жилой застройки
 - зона общественно-делового назначения
 - зона ДДУ, школ, учебных заведений
 - зона коммунальных и промышленных предприятий
 - зона учреждений здравоохранения
 - открытые спортивные сооружения
 - зона торговли и придорожного сервиса
 - зона инженерных коммуникаций
 - территории водозаборов, арт. скважин, водонапорные башни
 - территории автостоянок
 - АЭС
 - кладбище (проект)
 - зона мемориального парка
 - зона кладбища
 - братская могила
 - защитная лесополоса
 - зона рекреации
 - земли сельскохозяйственного назначения (ДНТ и СНТ)
 - религиозные объекты:
 - мечеть
 - церковь
 - объекты инженерной инфраструктуры:
 - газораспределительная станция
 - понижающая подстанция 110х10кВ
 - понижающая подстанция 220х10кВ
 - централизованная котельная на газе
 - газопровод высокого давления
 - забор воды
 - объекты транспортной инфраструктуры:
 - железнодорожная дорога
 - паромная переправа
 - автомобильная дорога

Договор №03/04-18 от 10 апреля 2018г.

Проект планировки территории кадастровых кварталов: 01:05:0200111; 01:05:0200190, совместно с проектом межевания территории южной части кадастрового квартала 01:05: 0200111 по ул.Чапалева в пгт.Яблоновский

Проект планировки территории		
Марка	Лист	Листов
ПП-6	1	1

Схема границ территорий объектов культурного наследия М 1:10000

ООО ПК "А-Грин"

ПРИМЕЧАНИЕ: В границах проектируемой территории, согласно материалам генерального плана Яблоновского городского поселения, стоим мемориальный комплекс погибшим в годы Великой Отечественной Войны «Аллея Славы» - объект историко-культурного наследия.