

ГЕНЕРАЛЬНЫЙ ПЛАН МО "ЯБЛОНОВСКОЕ ГОРОДСКОЕ ПОСЕЛЕНИЕ"

Схема территории, подверженные риску возникновения чрезвычайных ситуаций техногенного характера М 1:25 000

УСЛОВНЫЕ ОБОЗНАЧЕНИЯ

- Граница муниципального образования
- Граница населенных пунктов

ТРАНСПОРТНАЯ ИНФРАСТРУКТУРА:

- Автомобильная дорога федерального значения
- Автомобильная дорога регионального или межмуниципального значения
- Автомобильная дорога местного значения
- Железная дорога многопутная

ФУНКЦИОНАЛЬНЫЕ ЗОНЫ:

- Жилые зоны (освоение территорий при условии разработки проекта планировки)
- Зона застройки индивидуальными жилыми домами
- Зона застройки малоэтажными жилыми домами (до 4-х этажей)
- Зона застройки среднеэтажными жилыми домами (от 5 до 8 этажей)
- Зона застройки многоэтажными жилыми домами (от 9 этажей и более)
- Общественно-деловые зоны
- Многофункциональная общественно-деловая зона
- Зона специализированной общественное застройки
- Производственная зона
- Зона инженерной инфраструктуры
- Зона транспортной инфраструктуры
- Зона кладбищ
- Зона отдыха
- Зона садоводческих, огороднических и дачных не коммерческих объединений граждан
- Зона акваторий

ИНЖЕНЕРНАЯ ИНФРАСТРУКТУРА:

- Газораспределительная станция
- Понижительная подстанция 110х10кВ
- Понижительная подстанция 220х10кВ
- Источник тепловой энергии
- Газопровод высокого давления
- Линии Электропередач 500кВ
- Водозабор
- Водонапорная башня
- Дамба

зоны воздействия опасными явлениями техногенного характера

- Зона затопления от Краснодарского водохранилища

зоны воздействия опасных природных явлений

- Объекты подверженные воздействию чрезвычайных ситуаций техногенного характера
- Граница зон подтопления паводковыми водами

ПОТЕНЦИАЛЬНО ОПАСНЫЕ ОБЪЕКТЫ-ИСТОЧНИКИ ТЕХНОГЕННОЙ ОПАСНОСТИ

- Взрывоопасные объекты
- Объекты подверженные химическим авариям

ГРАНИЦЫ ЗОН С ОСОБИМИ УСЛОВИЯМИ ИСПОЛЬЗОВАНИЯ ТЕРРИТОРИЙ


- Граница водоохранной зоны
- Граница прибрежной защитной полосы

ОБЕСПЕЧЕНИЕ ЗАЩИТЫ ОТ ЧРЕЗВЫЧАЙНЫХ СИТУАЦИЙ

- Социально-значимые объекты
- Автоматизированная телефонная станция
- Место возможной посадки вертолета

зоны приаэродромной территории

- Граница 3,5-ой подзоны приаэродромной территории
- Граница 4-ой подзоны приаэродромной территории
- Граница 6-ой подзоны приаэродромной территории

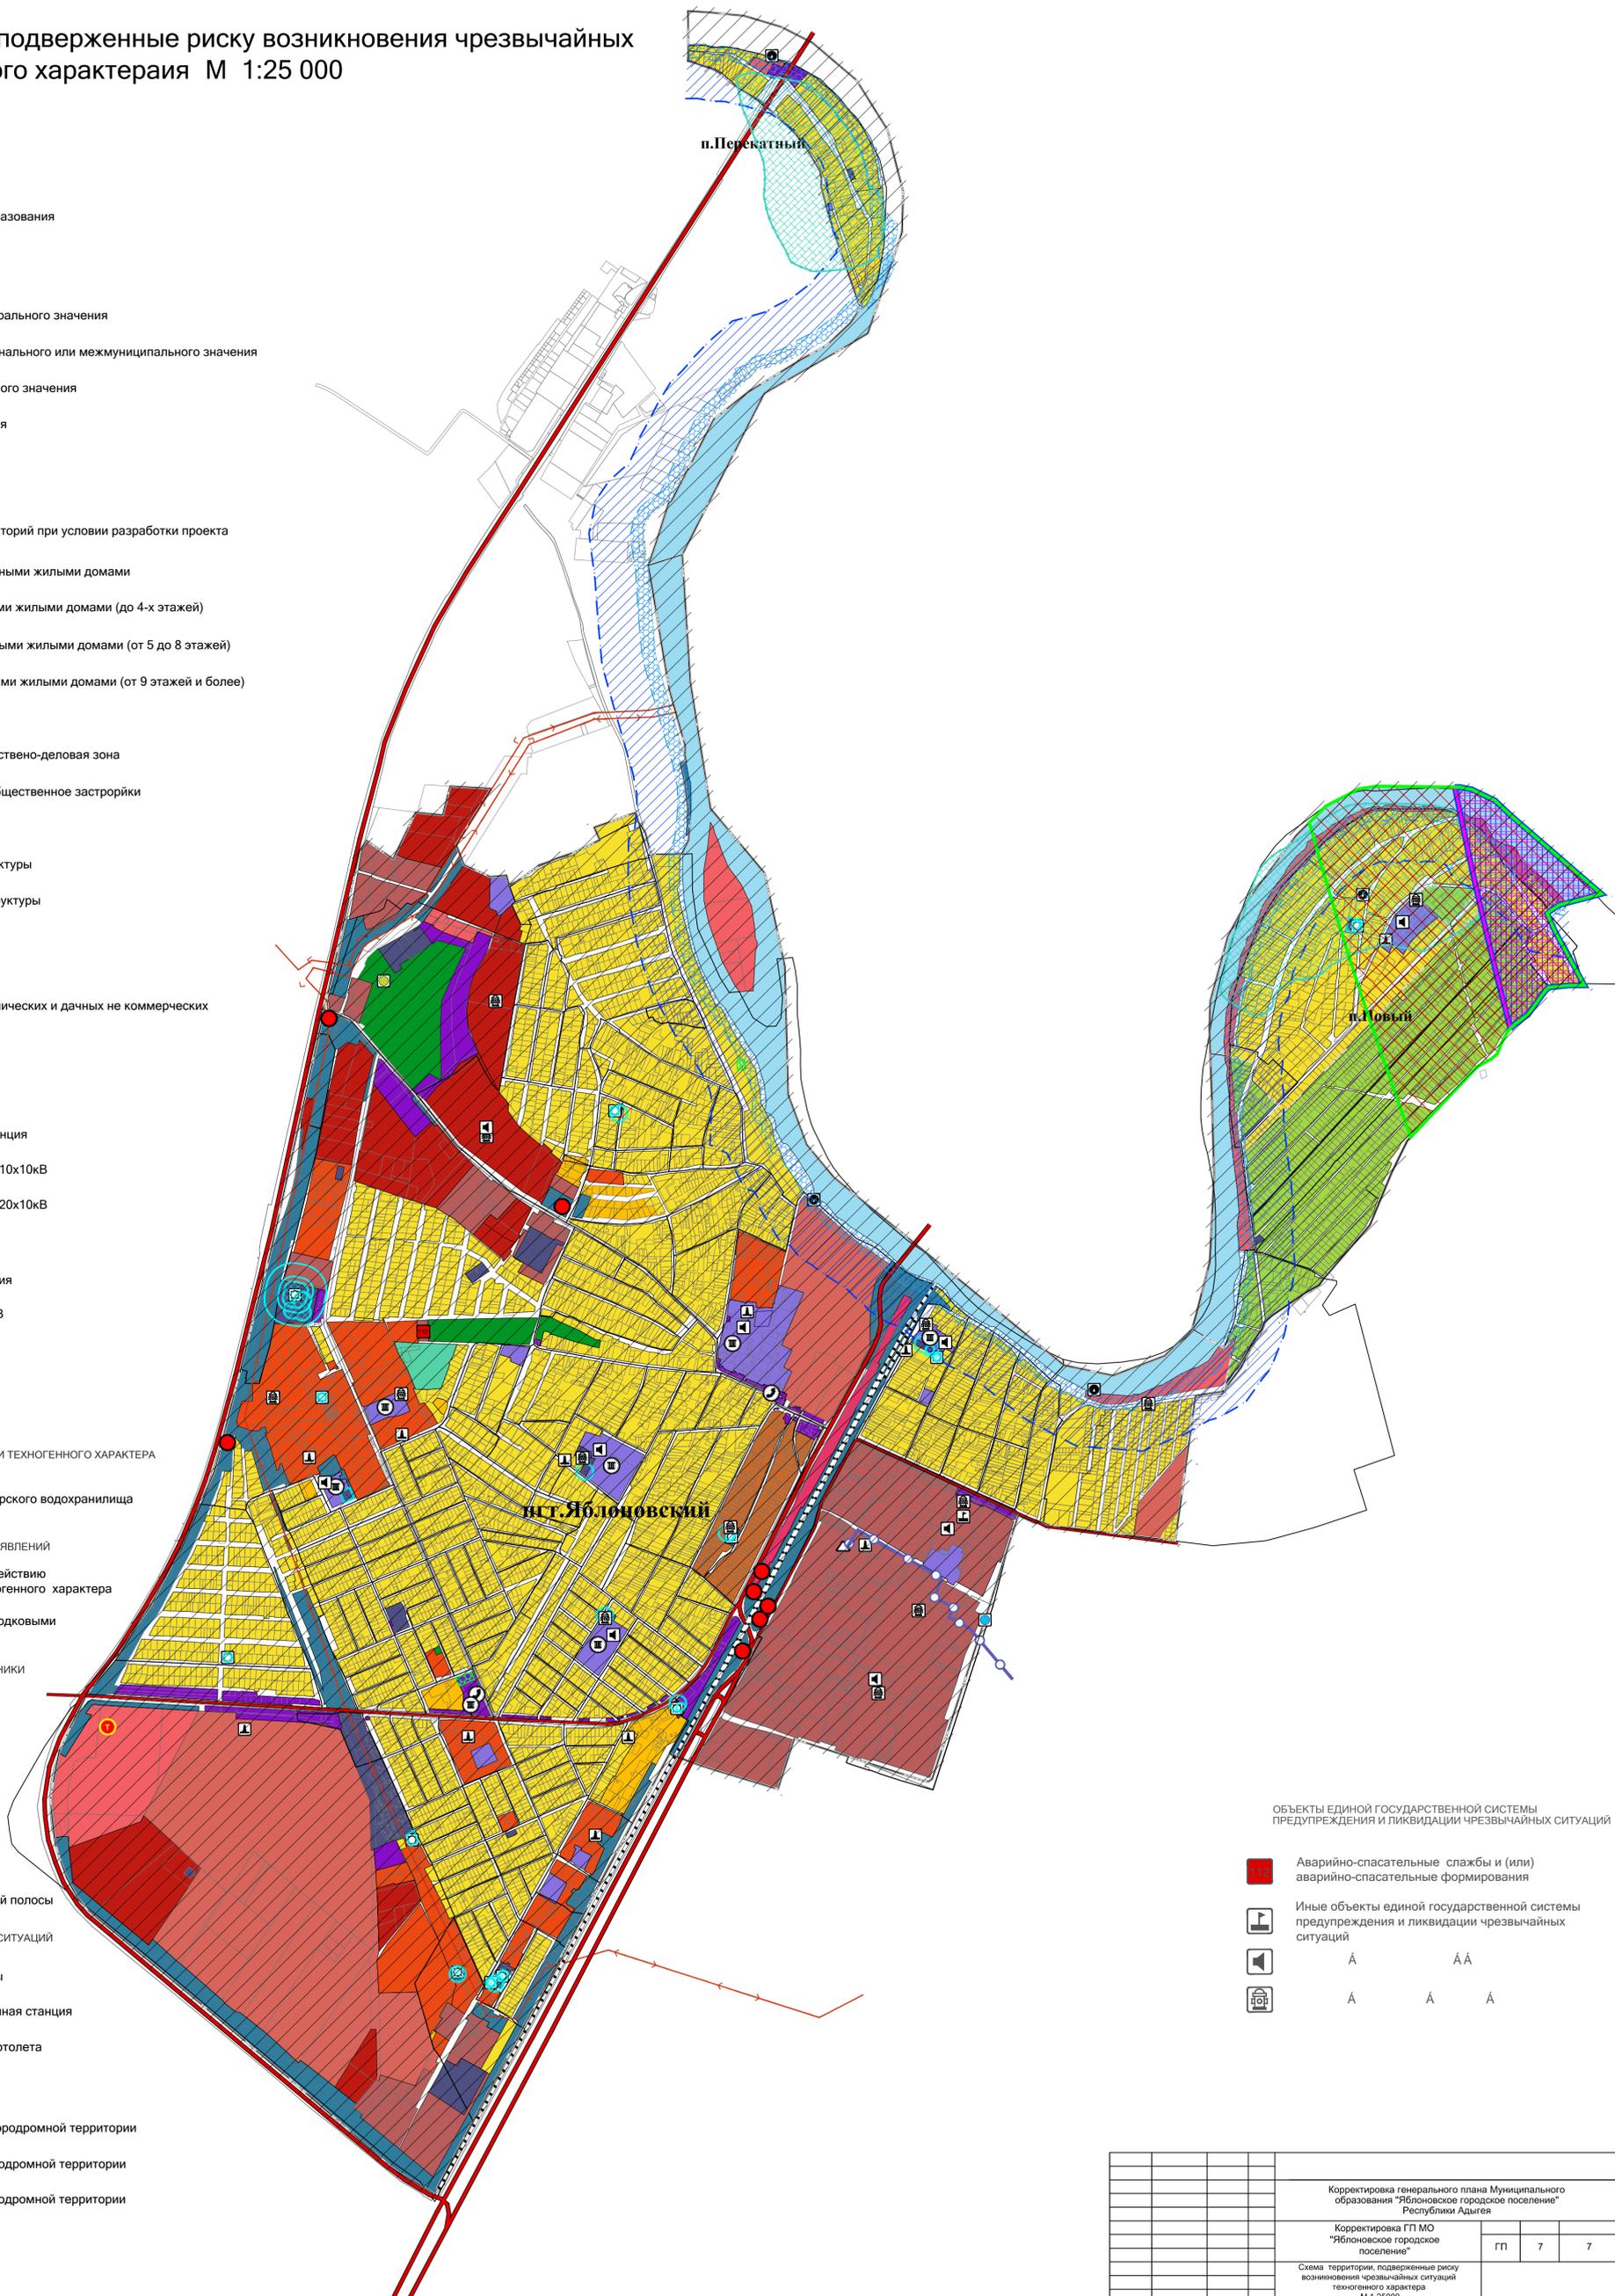

ОБЪЕКТЫ ЕДИНОЙ ГОСУДАРСТВЕННОЙ СИСТЕМЫ ПРЕДУПРЕЖДЕНИЯ И ЛИКВИДАЦИИ ЧРЕЗВЫЧАЙНЫХ СИТУАЦИЙ

- Аварийно-спасательные службы и (или) аварийно-спасательные формирования
- Иные объекты единой государственной системы предупреждения и ликвидации чрезвычайных ситуаций
- А А
- А А А

Корректировка генерального плана Муниципального образования "Яблоновское городское поселение" Республики Адыгея			
Корректировка ГП МО "Яблоновское городское поселение"			
гп	7	7	
Схема территории, подверженные риску возникновения чрезвычайных ситуаций техногенного характера М 1:25000			