
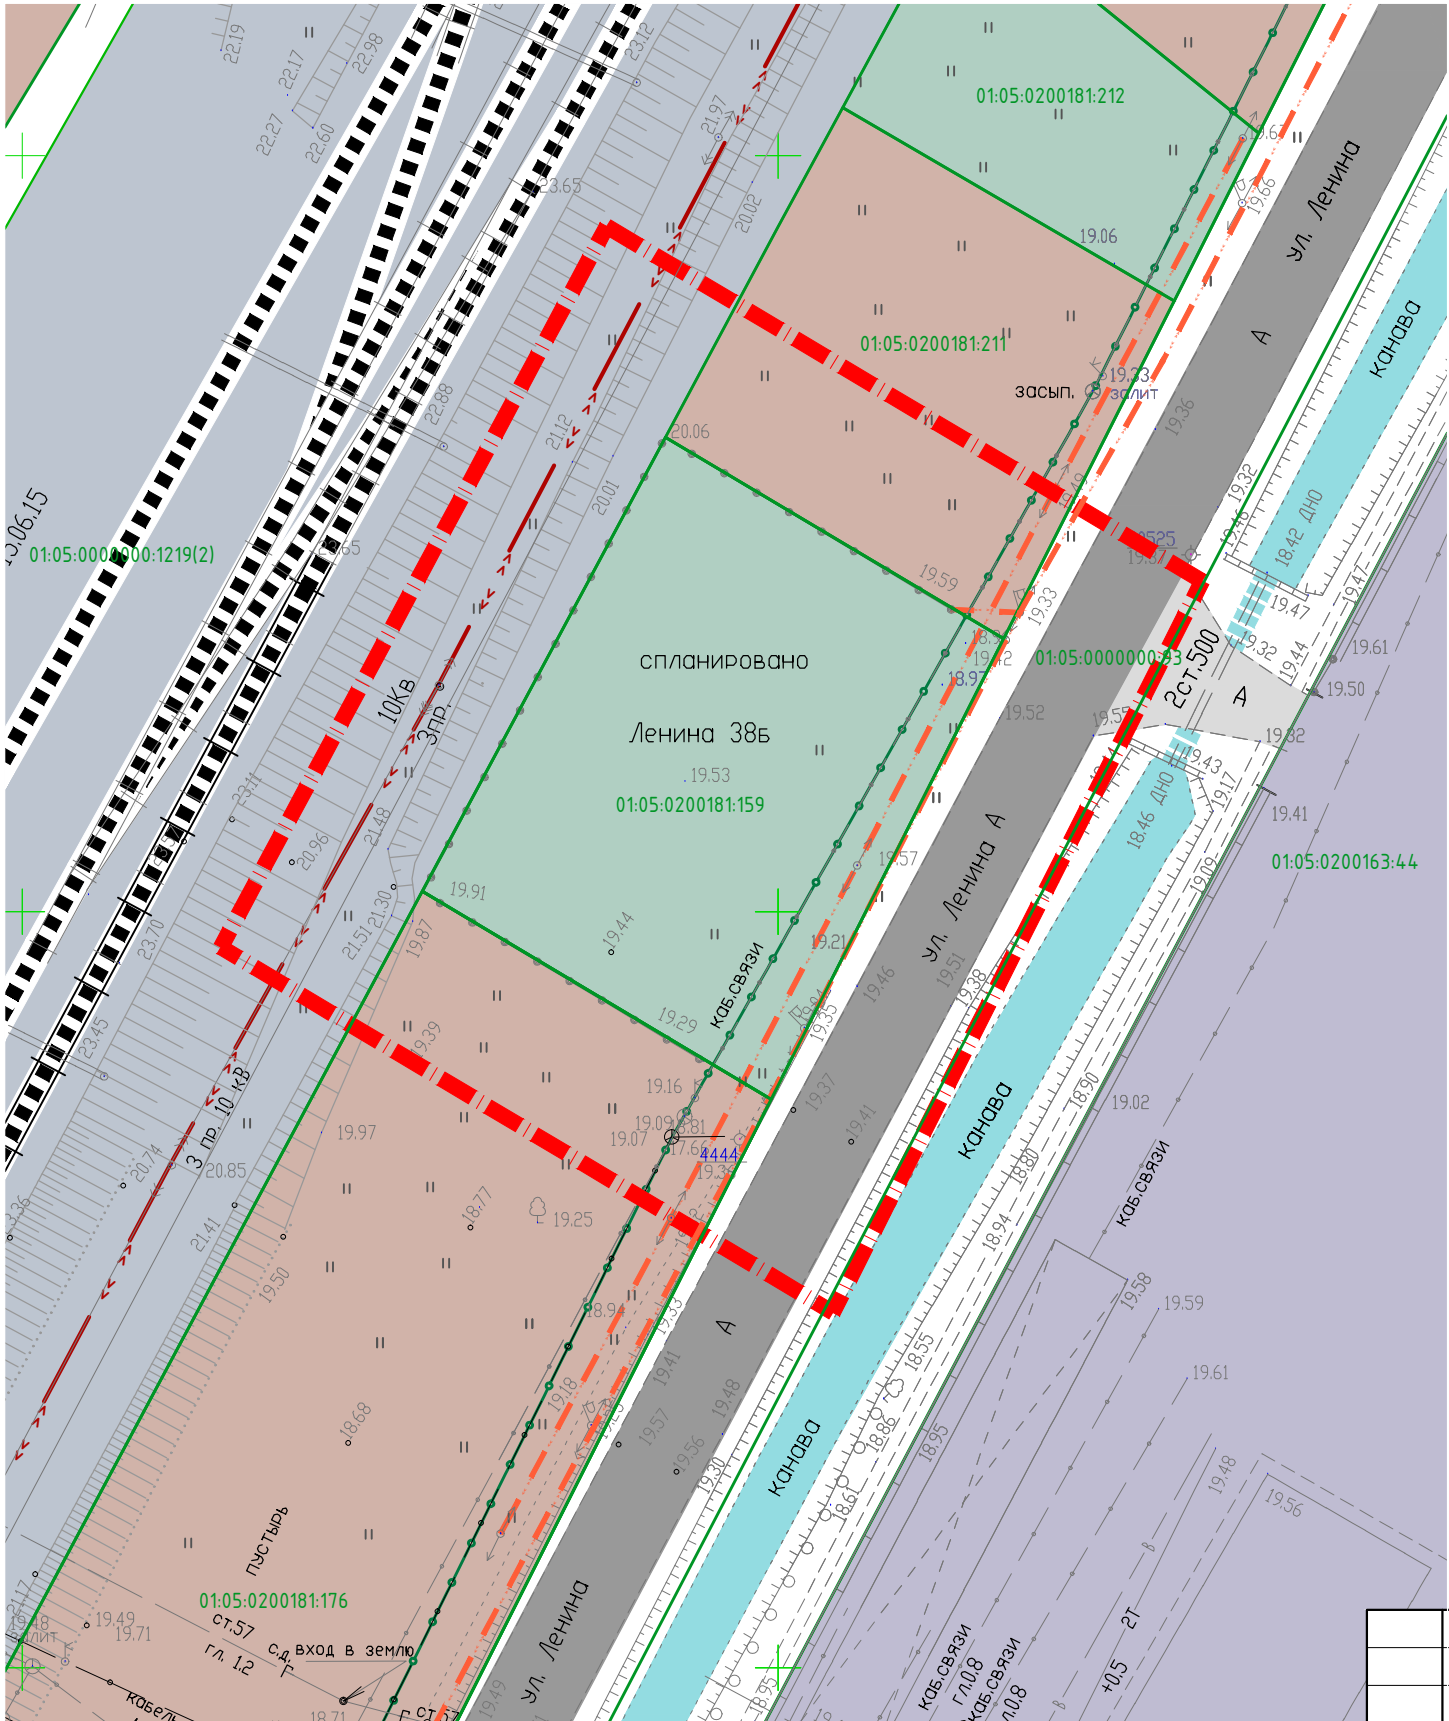


СХЕМА СУЩЕСТВУЮЩЕГО ИСПОЛЬЗОВАНИЯ ТЕРРИТОРИИ
М 1:500

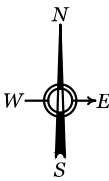

УСЛОВНЫЕ ОБОЗНАЧЕНИЯ

	Граница проектирования
	Границы существующих земельных участков
	Проезжая часть существующей автомобильной дороги Тахтамукай-Козет-Новый-Яблоновский
	Съезд с автодороги
	Территория объектов складского назначения
	Территория объектов по обслуживанию транспортных средств
	Железная дорога
	Территория производственных объектов
	Воздушная линия электропередачи 10 кВ, сущ.
	Воздушная линия электропередачи 0,4 кВ, сущ.
	Линия связи, сущ.
	Открытый ливневый канал, сущ.

						Договор №73/10-2-17 от "20" октября 2017 года			
						Проект планировки территории по ул.Ленина, 38б в пгт.Яблоновский Яблоновского городского поселения			
Изм.	Кол.уч.	Лист	№ док	Подпись	Дата	Проект планировки территории	Марка	Лист	Листов
ГАП		Фролова			11.17 г		ПП-4	1	1
						Схема существующего использования территории и объектов капитального строительства М 1 : 500	ООО ПИ "Центрэкспертпроект" г.Краснодар, 2017 г.		