
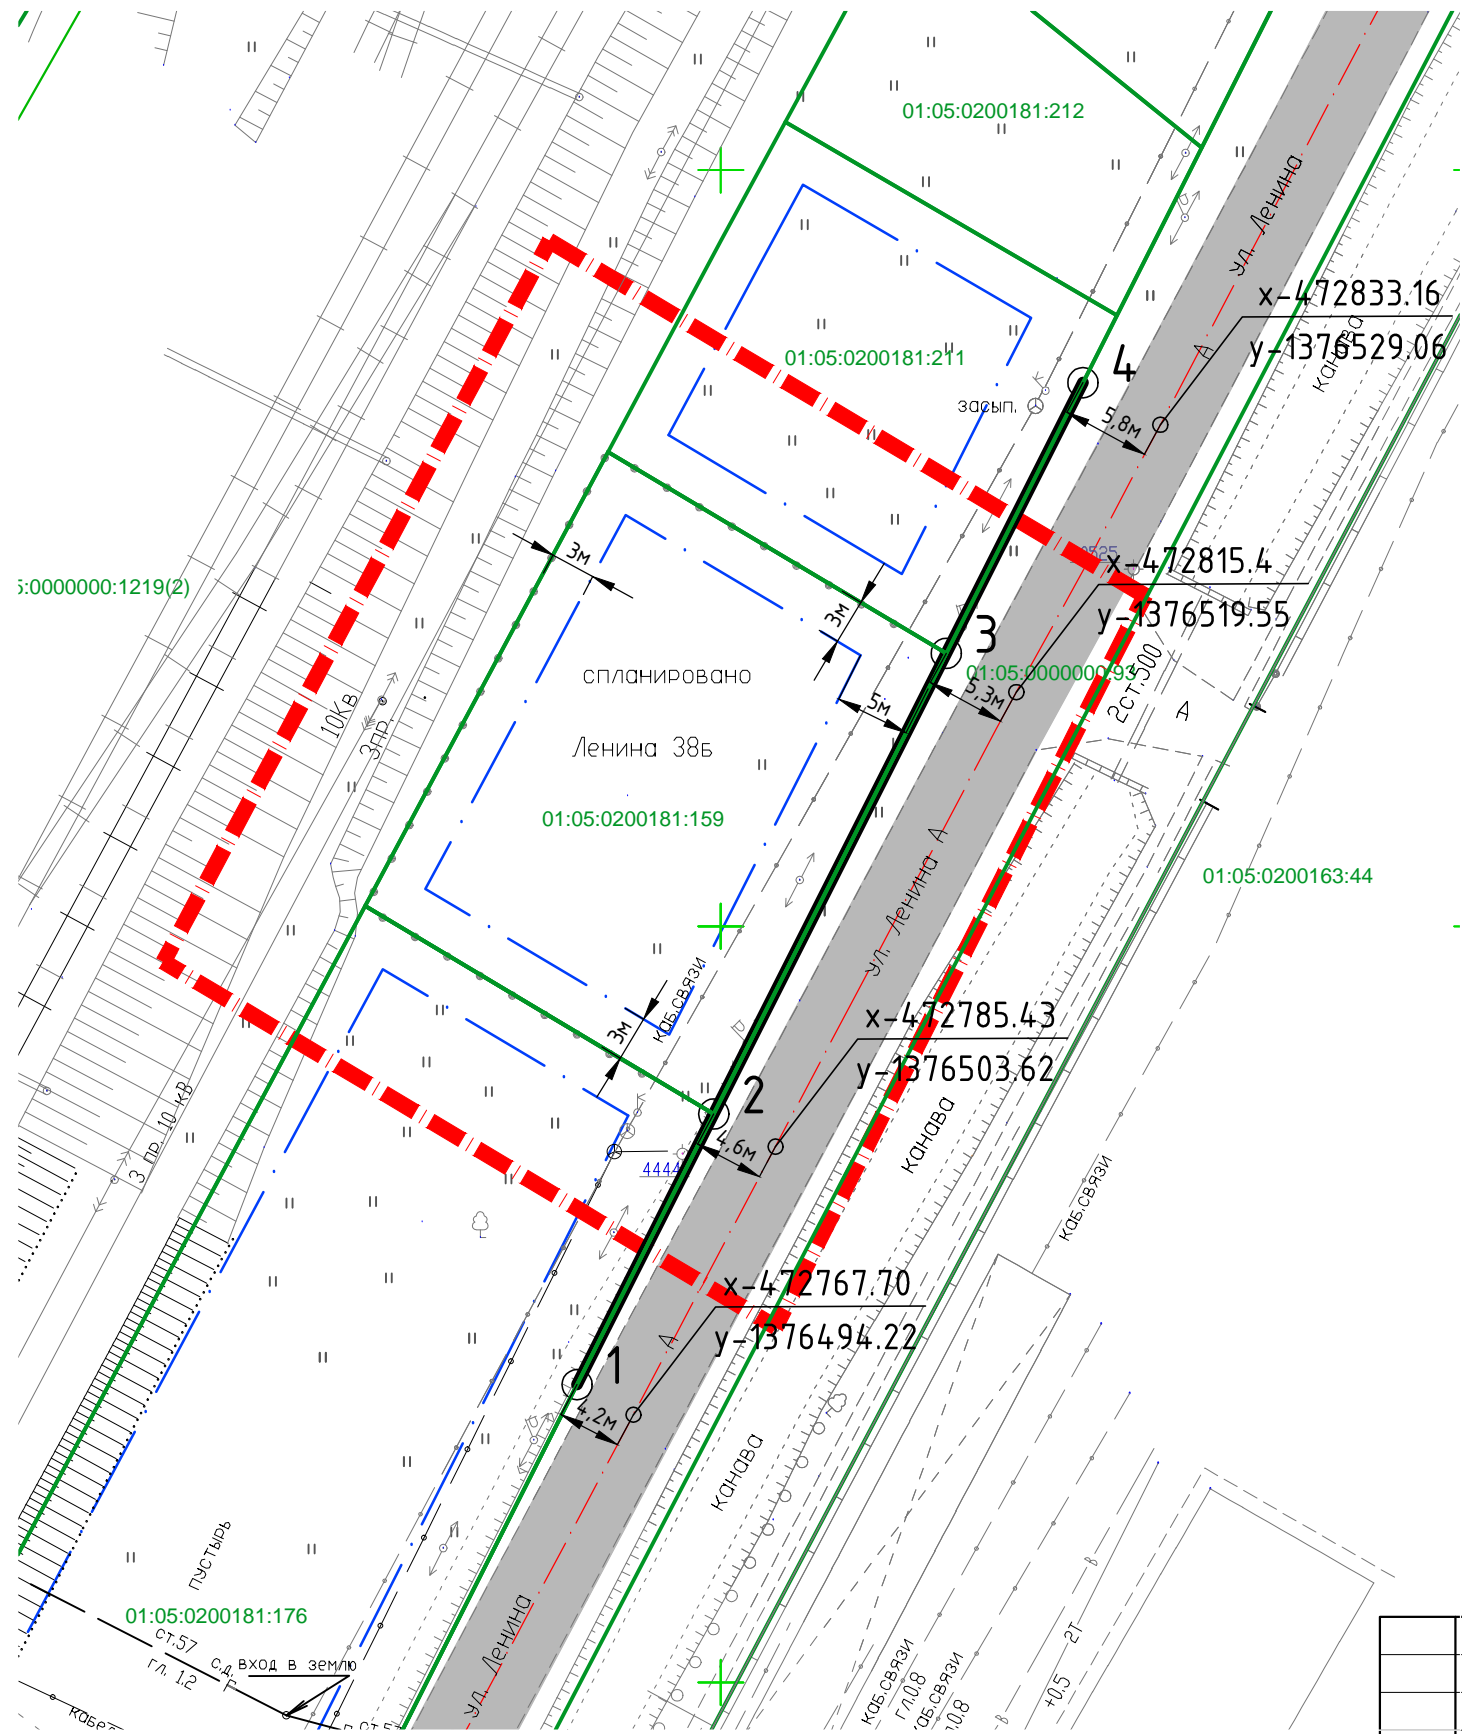


РАЗБИВОЧНЫЙ ЧЕРТЕЖ КРАСНЫХ ЛИНИЙ М 1:500

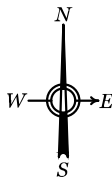

УСЛОВНЫЕ ОБОЗНАЧЕНИЯ

	Граница проектирования
	Границы существующих земельных участков
	Красные линии устанавливаемые
	Линии отступа от красной линии
	Проезжие части улиц с осями
	Координационная точка устанавливаемой красной линии

Каталог координат характерных точек красных линий представлен в пояснительной записке проекта планировки территории

						Договор №73/10-2-17 от "20" октября 2017 года			
						Проект планировки территории по ул.Ленина, 38б в пгт.Яблоновский Яблоновского городского поселения			
Изм.	Кол.уч.	Лист	№ док	Подпись	Дата	Проект планировки территории	Марка	Лист	Листов
ГАП		Фролова			11.17 г		ПП-2	1	1
						Разбивочный чертеж красных линий М 1 : 500	ООО ПИ "Центрэкспертпроект" г.Краснодар, 2017 г.		