


ЧЕРТЕЖ ГРАНИЦ СУЩЕСТВУЮЩИХ ЗЕМЕЛЬНЫХ УЧАСТКОВ И МЕСТОПОЛОЖЕНИЕ  
СУЩЕСТВУЮЩИХ ОБЪЕКТОВ КАПИТАЛЬНОГО СТРОИТЕЛЬСТВА М 1 : 500

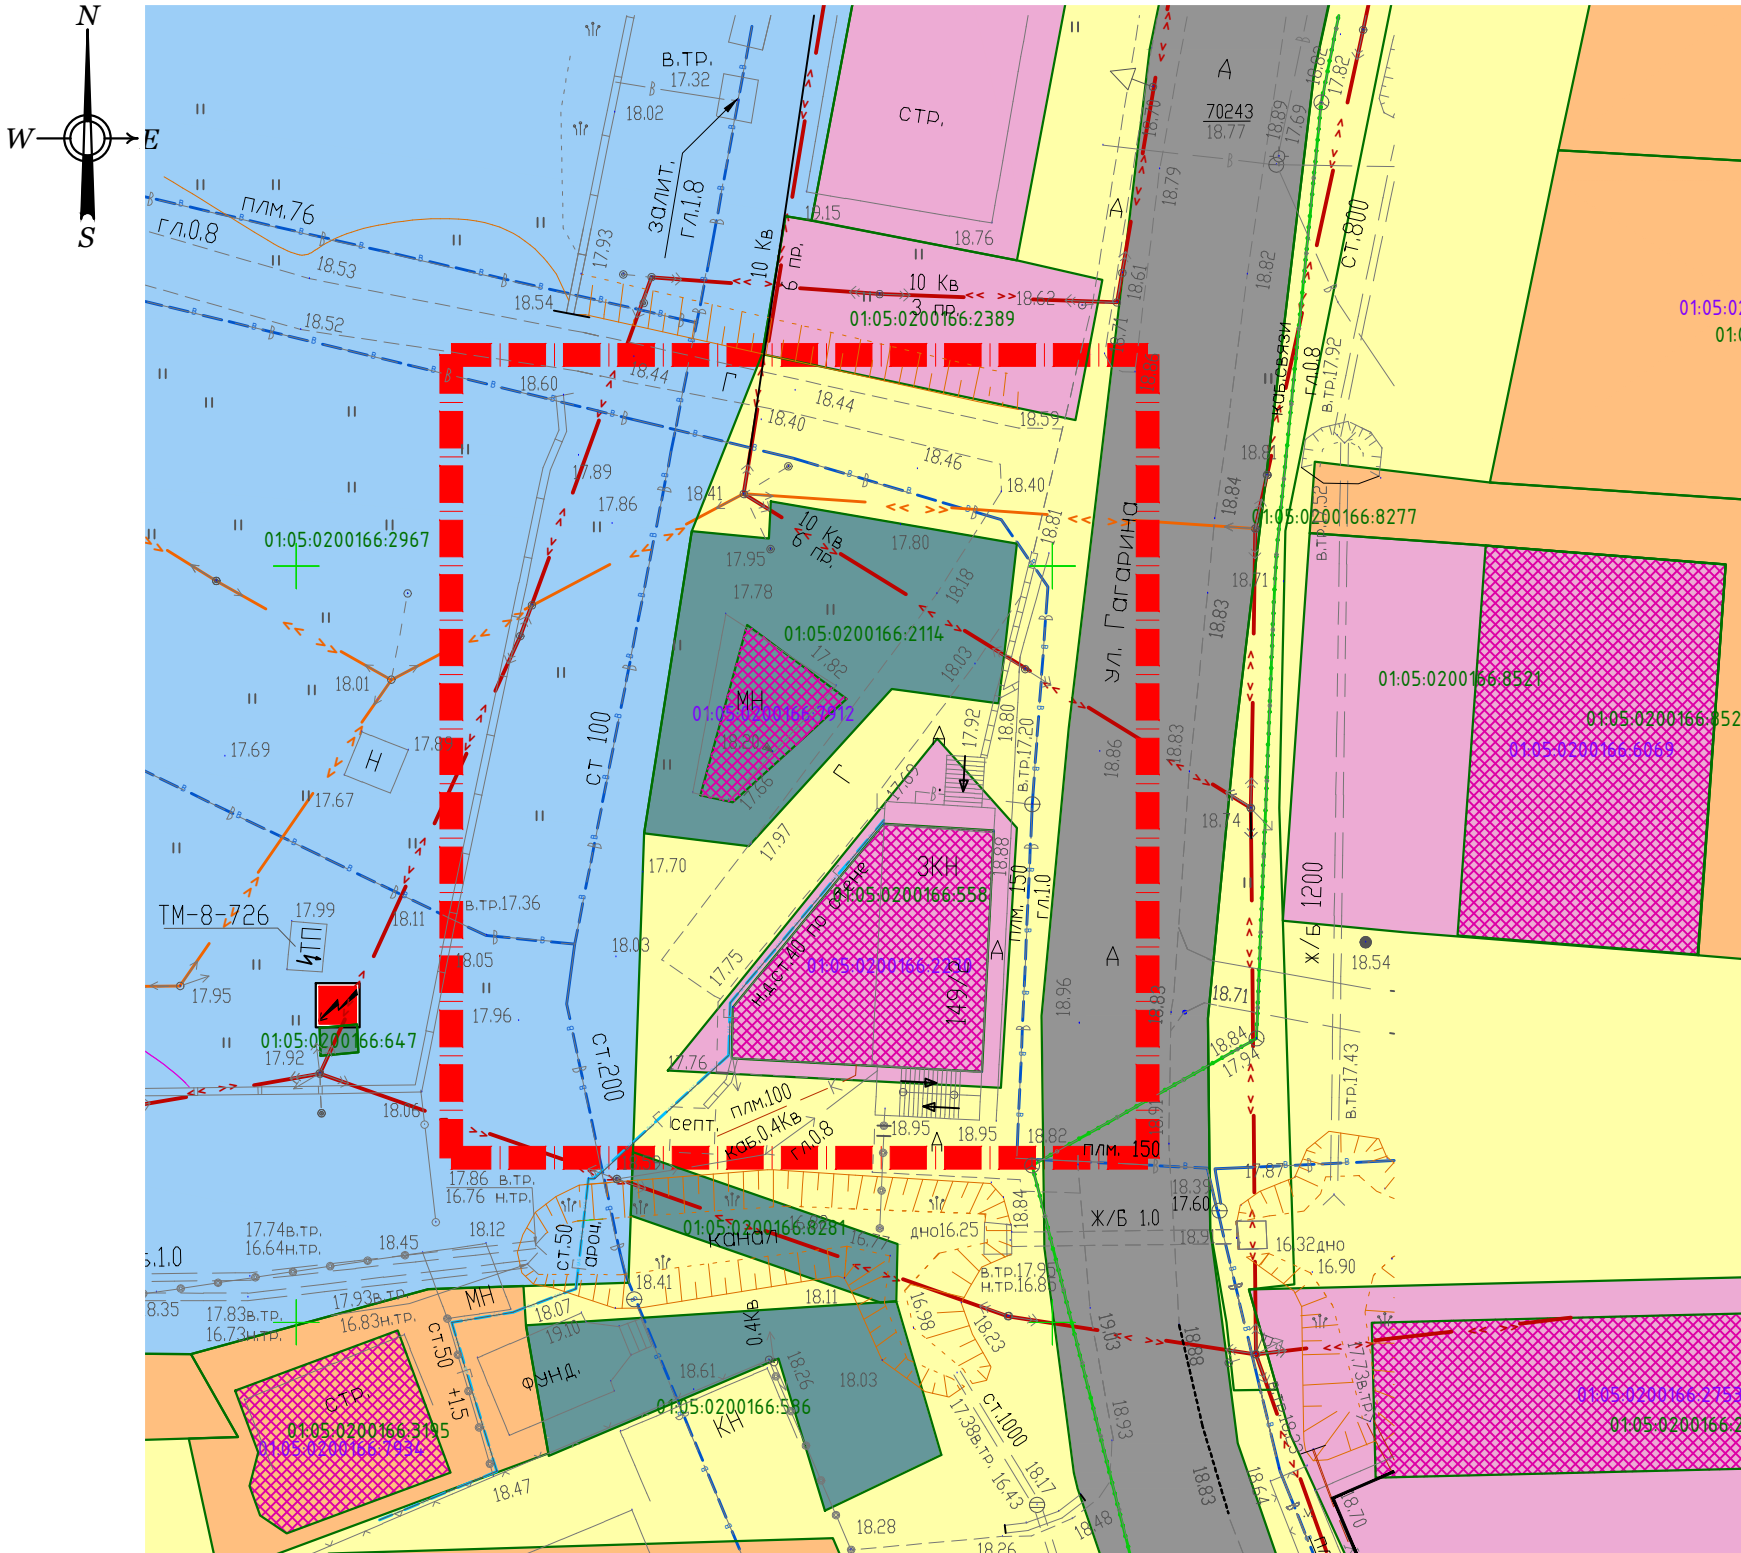

УСЛОВНЫЕ ОБОЗНАЧЕНИЯ

	Граница проекта, условная
	Границы существующих земельных участков
	Кадастровые номера существующих земельных участков
	Кадастровые номера существующих объектов капитального строительства
	Объект капитального строительства, поставленный на кадастровый учёт
	Для размещения коммунальных, складских объектов, объекты коммунального обслуживания
	Для размещения существующей автодороги подъезд к пгт. Яблоновский от автодороги Яблоновский-Староджегокай
	Для размещения водных объектов, Для размещения объекта водоснабжения
	Земельные участки для размещения объектов торговли и административного назначения
	Земли неразграниченной государственной собственности
	Для индивидуальной жилой застройки
	Линия электропередачи 10 кВ Линия электропередачи 0,4 кВ
	Трансформаторная подстанция, сущ.
	Кабель связи
	Водопровод хозяйственно-питьевого водоснабжения
	Газопровод распределительный низкого давления, охранная зона газопровода

						Договор №78/03-18 от "2" марта 2018 года			
						Проект межевания территории расположенной по ул.Гагарина в районе земельного участка с кадастровым номером 01:05:0200166:2114 в пгт.Яблоновский.			
Изм.	Кол.уч.	Лист	№ док	Подпись	Дата	Проект межевания территории	Марка	Лист	Листов
ГАП		Фролова			03.18 г		ПМ-4	1	1
						Чертёж границ существующих земельных участков и местоположение существующих объектов капитального строительства М 1 : 500	ООО ПИ "Центрэкспертпроект" г.Краснодар, 2018 г.		