


ЧЕРТЁЖ ГРАНИЦ ЗОН С ОСОБЫМИ УСЛОВИЯМИ
ИСПОЛЬЗОВАНИЯ ТЕРРИТОРИИ М 1 : 500

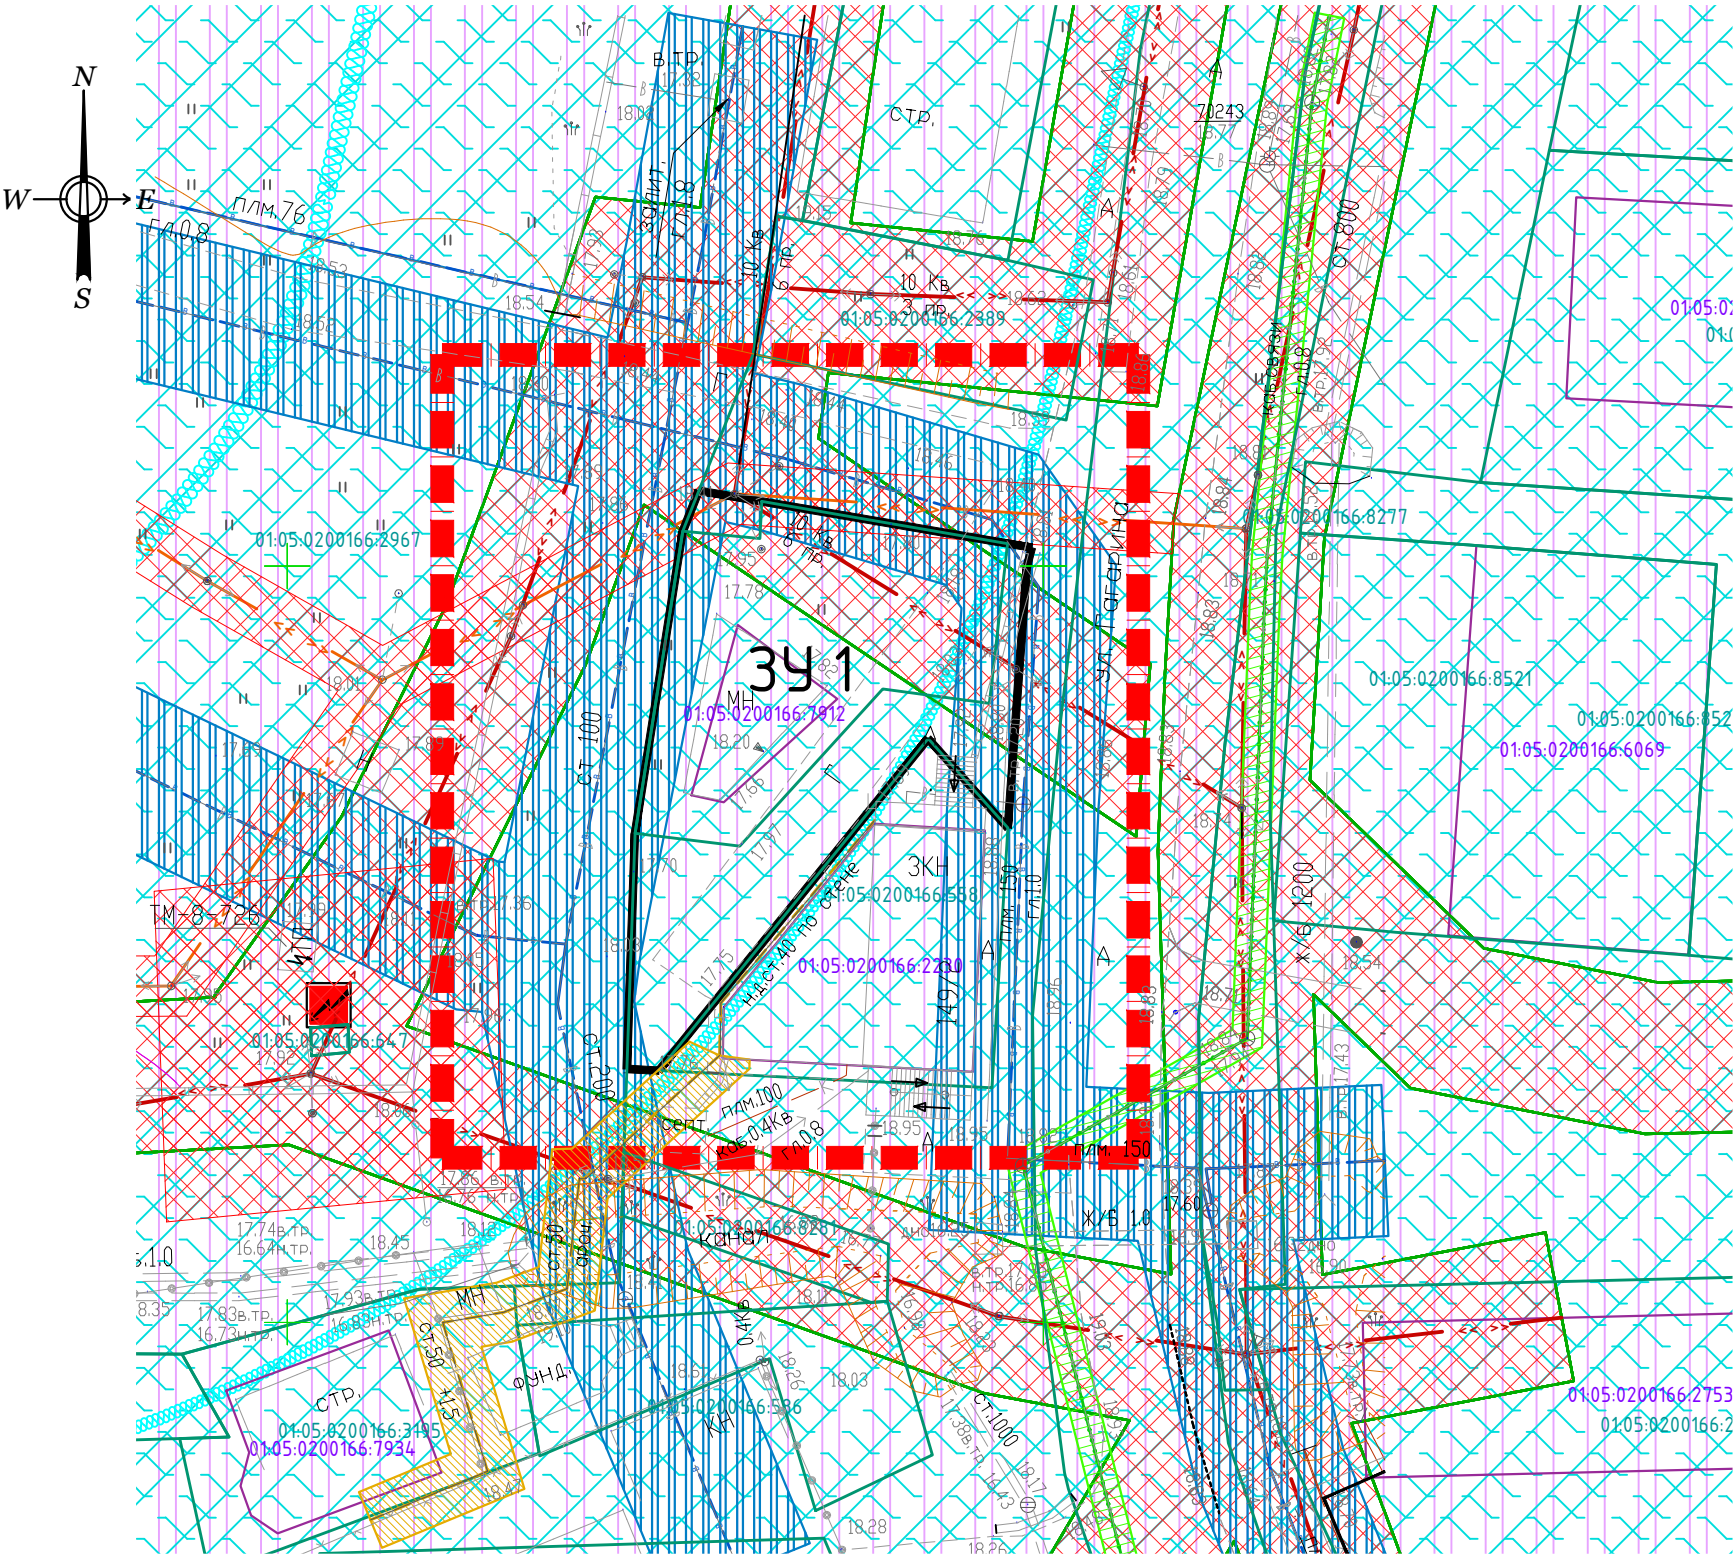

УСЛОВНЫЕ ОБОЗНАЧЕНИЯ

	Граница проекта, условная
	Границы существующих земельных участков
	Кадастровые номера существующих земельных участков
	Кадастровые номера существующих объектов капитального строительства
	Границы образуемых земельных участков
	Условный номер образуемого участка
	Линия электропередачи 10 кВ Линия электропередачи 0,4 кВ
	Охранная зона сетей и объектов электроснабжения
	Трансформаторная подстанция, сущ.
	Кабель связи, охранная зона кабеля связи
	Водопровод хозяйственно-питьевого водоснабжения, санитарный разрыв от него
	Газопровод распределительный низкого давления, охранная зона газопровода
	Зоны охраны источников питьевого водоснабжения
	Приаэродромная зона подлета 15 км
	Приаэродромная зона подлета 30 км
	Зона воздействия гидродара при разрушении плотины Краснодарского водохранилища

Примечание:
согласно материалам генерального плана Яблоновского городского поселения на участке разработки проекта межевания территории объектов культурного наследия и охранных зон таких объектов нет, особо охраняемые природные территории отсутствуют.

						Договор №78/03-18 от "2" марта 2018 года			
						Проект межевания территории расположенной по ул.Гагарина в районе земельного участка с кадастровым номером 01:05:0200166:2114 в пгт.Яблоновский.			
Изм.	Кол.уч.	Лист	№ док	Подпись	Дата	Проект межевания территории	Марка	Лист	Листов
ГАП		Фролова			03.18 г		ПМ-5	1	1
						Чертёж границ зон с особыми условиями использования территории М 1 : 500	ООО ПИ "Центрэкспертпроект" г.Краснодар, 2018 г.		