


ЧЕРТЕЖ МЕЖЕВАНИЯ ТЕРРИТОРИИ М 1:500

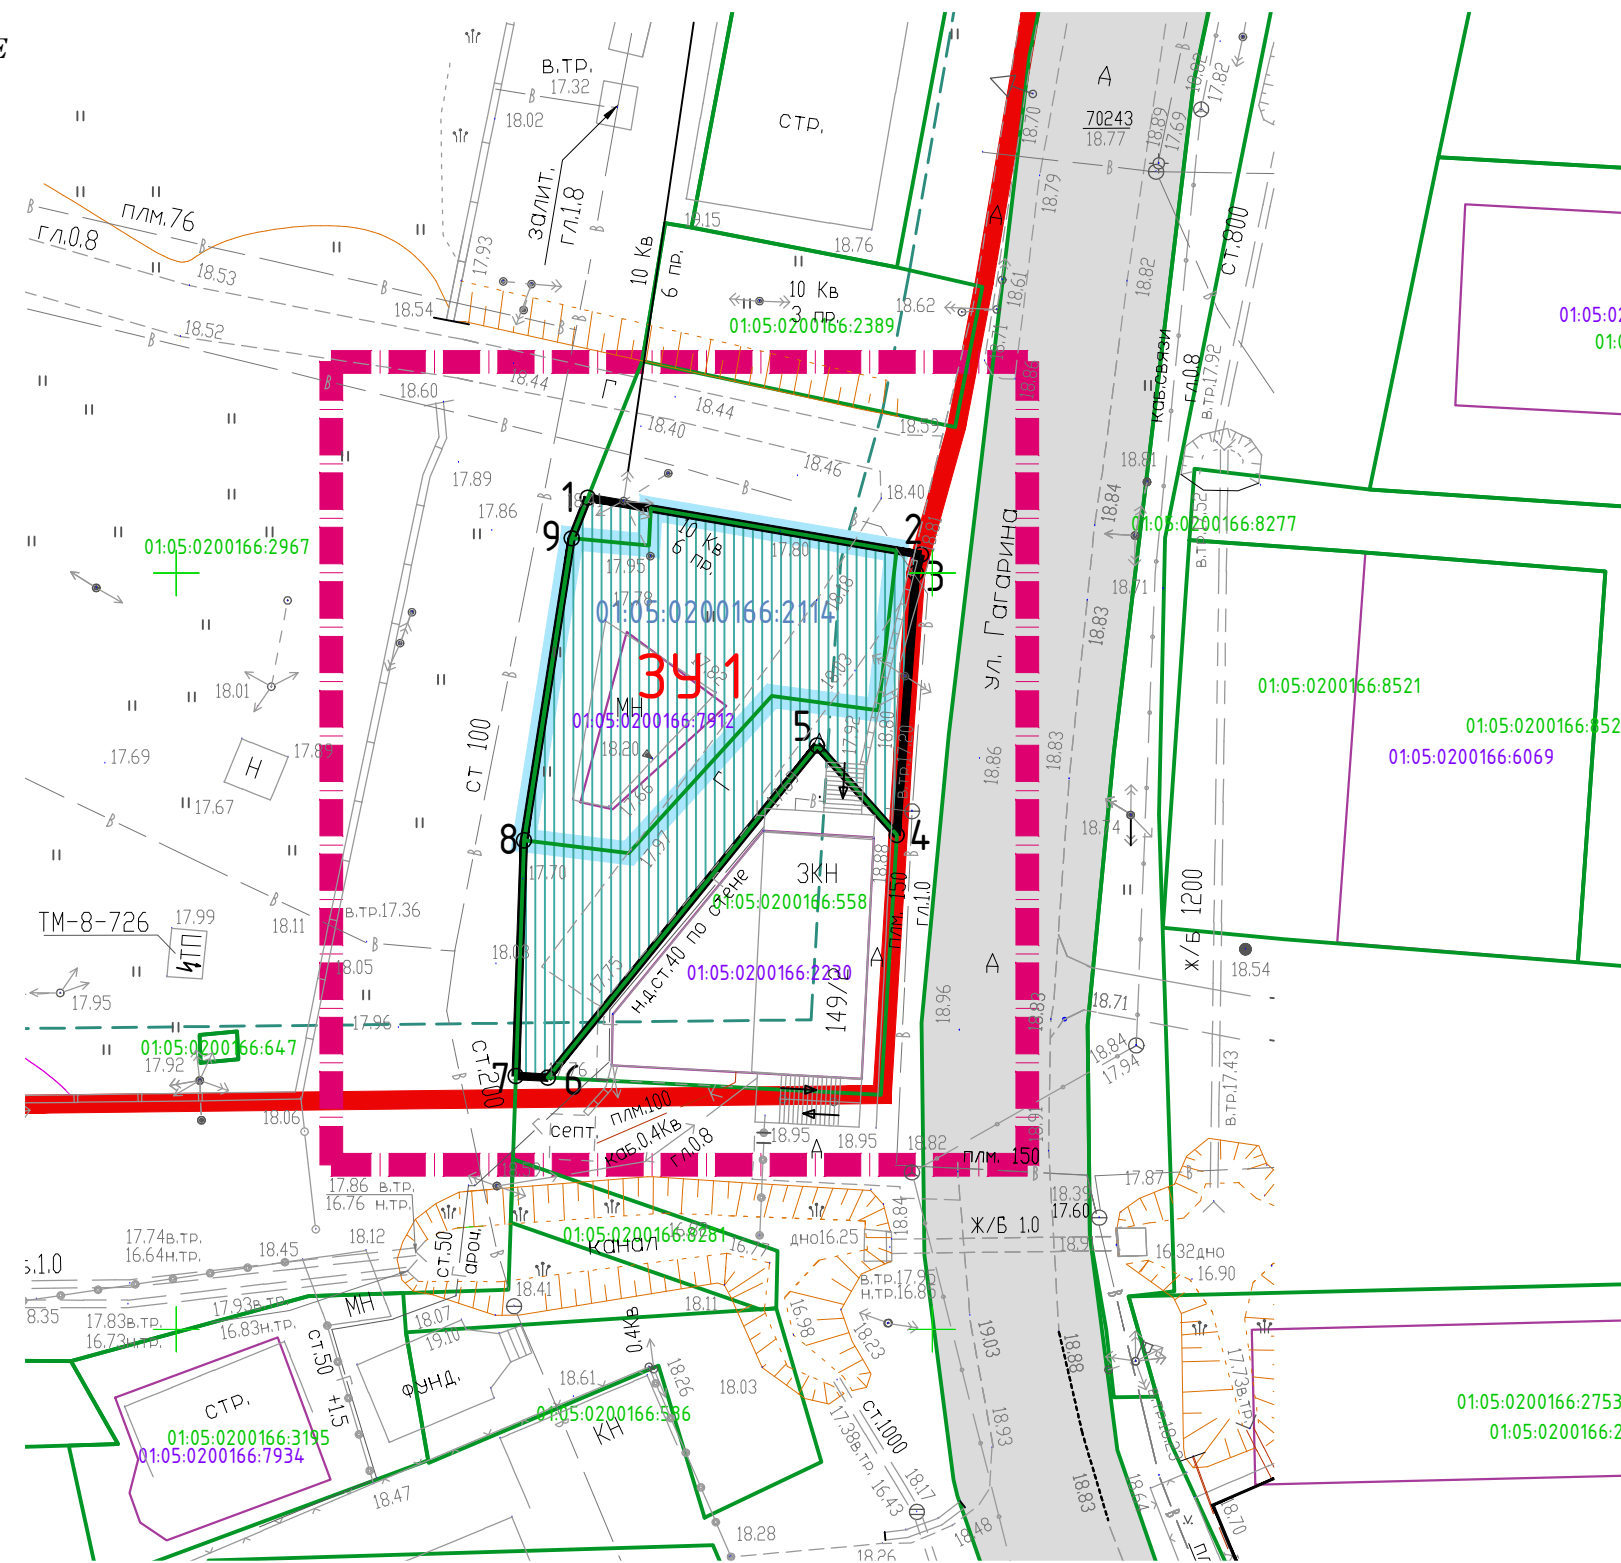

УСЛОВНЫЕ ОБОЗНАЧЕНИЯ

	Граница проекта, условная
	Границы существующих земельных участков
	Кадастровые номера существующих земельных участков
	Кадастровые номера существующих объектов капитального строительства
	Для размещения существующей автодороги подъезд к п.г.т. Яблоновский от автодороги Яблоновский-Староджегокал
	Границы образуемых земельных участков
	Условный номер образуемого участка
	Границы исходного земельного участка
	Кадастровый номер исходного земельного участка
	Характерная точка границы образуемого земельного участка
	Действующие красные линии
	Линия отступа от красной линии в целях определения мест допустимого размещения зданий, строений, сооружений

ПРИМЕЧАНИЕ: каталог координат координационных (характерных) точек приведен в текстовой части проекта
Площадь ЗУ 1 – 589,68 кв.м, периметр – 117,9 м

						Договор №78/03-18 от "2" марта 2018 года			
						Проект межевания территории расположенной по ул.Гагарина в районе земельного участка с кадастровым номером 01:05:0200166:2114 в п.г.т.Яблоновский.			
Изм.	Кол.уч.	Лист	№ док	Подпись	Дата	Проект межевания территории	Марка	Лист	Листов
ГАП		Фролова			03.18 г		ПМ-1	1	1
						Чертёж межевания территории М 1 : 500			
						ООО ПИ "Центрэкспертпроект" г.Краснодар, 2018 г.			