
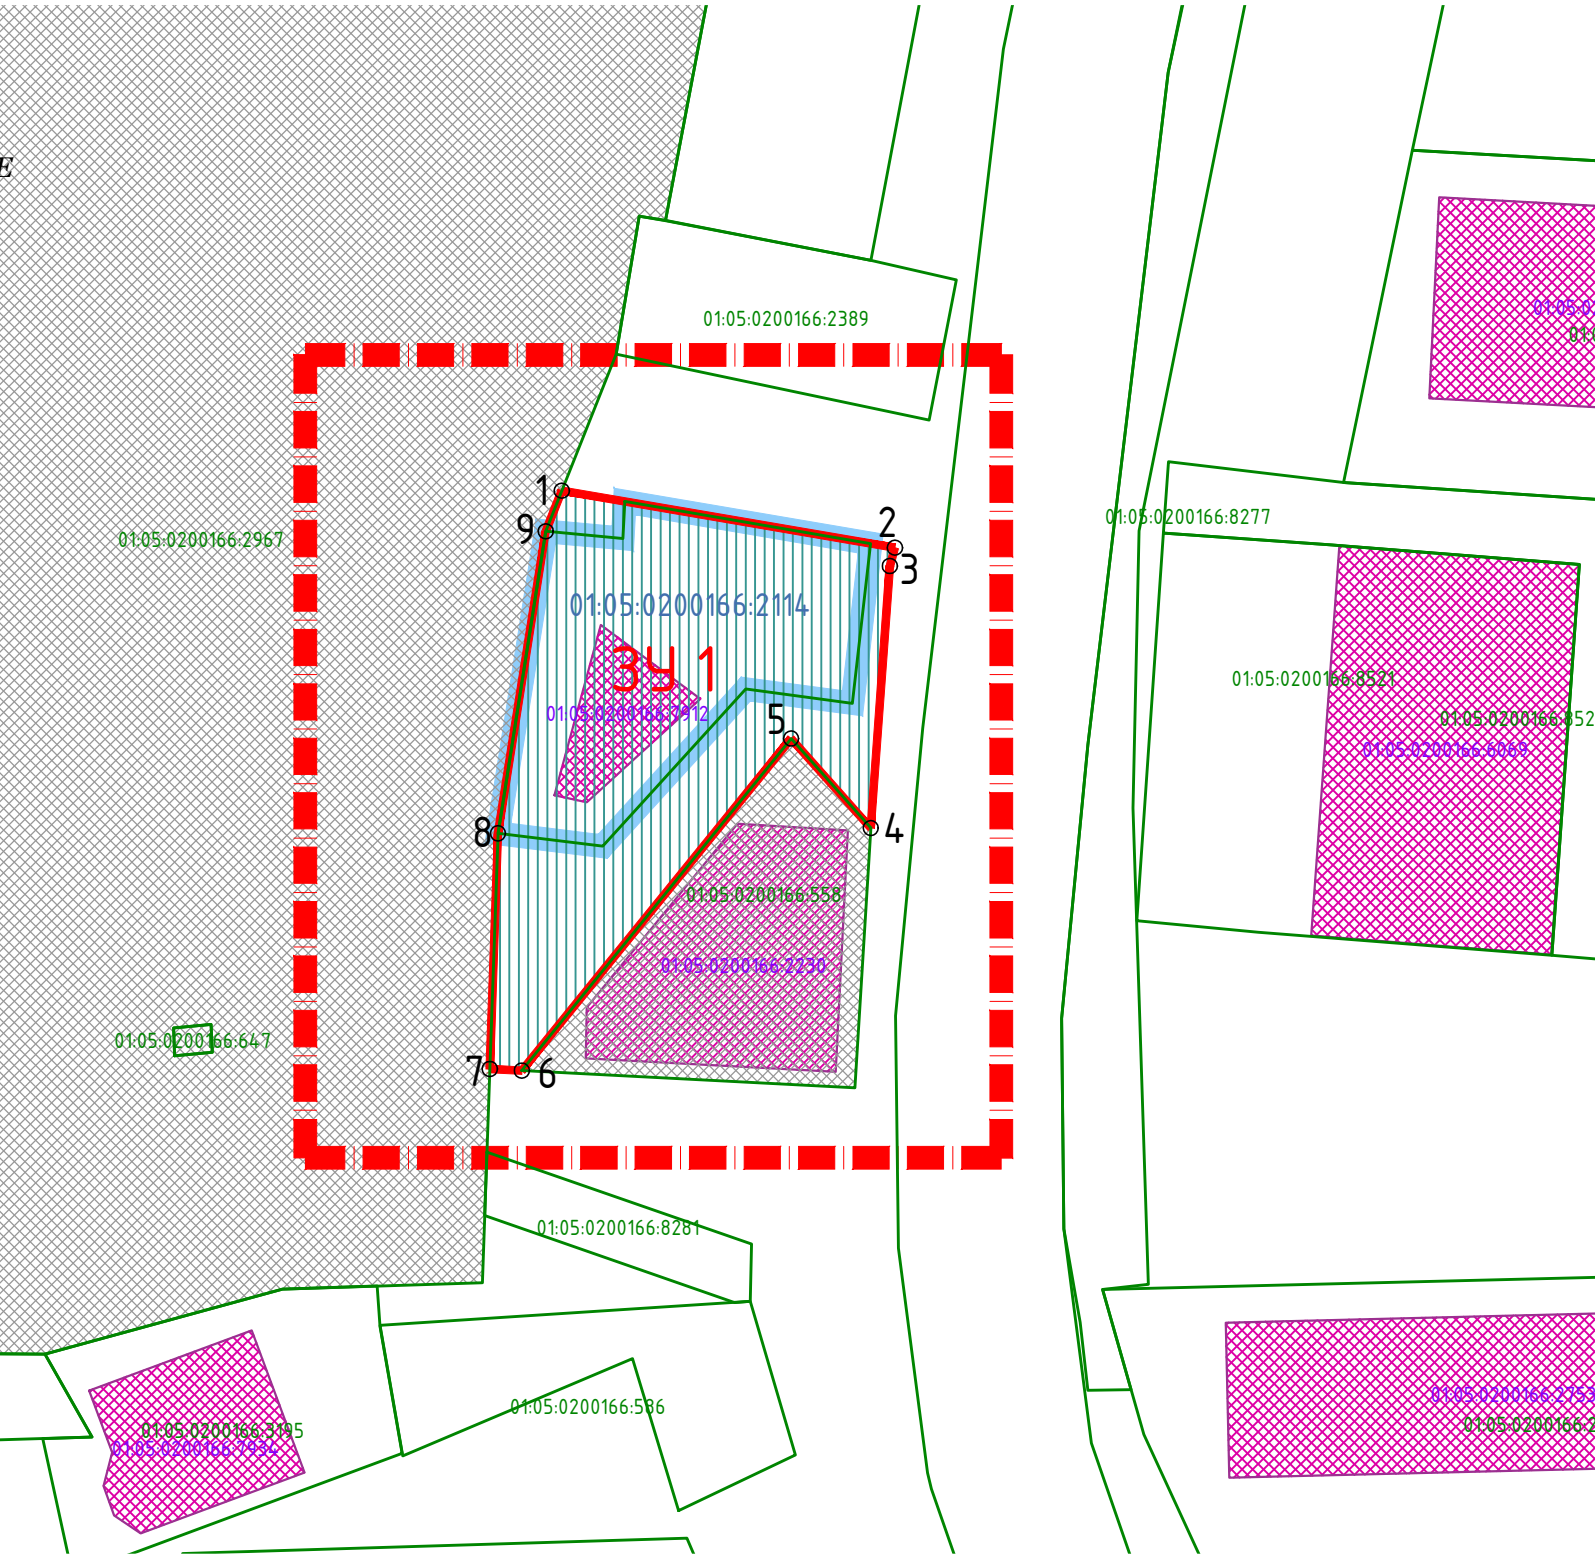


СХЕМА РАСПОЛОЖЕНИЯ ОБРАЗУЕМОГО ЗЕМЕЛЬНОГО УЧАСТКА НА  
КАДАСТРОВОМ ПЛАНЕ ТЕРРИТОРИИ М 1:500

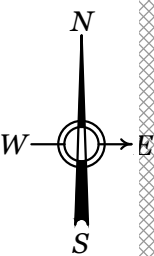

УСЛОВНЫЕ ОБОЗНАЧЕНИЯ

	Граница проекта, условная
	Границы существующих земельных участков
	Кадастровые номера существующих земельных участков
	Граница объекта капитального строительства, поставленная на кадастровый учёт
	Кадастровые номера существующих объектов капитального строительства
	Объект капитального строительства, поставленный на кадастровый учёт
	Границы образуемых земельных участков
	Условный номер образуемого участка
	Характерная точка границы образуемого земельного участка
	Границы исходного земельного участка
	Кадастровый номер исходного земельного участка
	Смежества

ПРИМЕЧАНИЕ: каталог координат координационных (характерных) точек приведен в текстовой части проекта  
Площадь 3У 1 – 589,68 кв.м, периметр – 117,9 м

						Договор №78/03-18 от "2" марта 2018 года			
						Проект межевания территории расположенной по ул.Гагарина в районе земельного участка с кадастровым номером 01:05:0200166:2114 в пгт.Яблоновский.			
Изм.	Кол.уч.	Лист	№ док	Подпись	Дата	Проект межевания территории	Марка	Лист	Листов
ГАП		Фролова			03.18 г		ПМ-2	1	1
						Схема расположения образуемого земельного участка на кадастровом плане территории М 1:500			
						ООО ПИ "Центрэкспертпроект" г.Краснодар, 2018 г.			