


# Карта (фрагмент карты) планировочной структуры территорий поселения с отображением границ элементов планировочной структуры

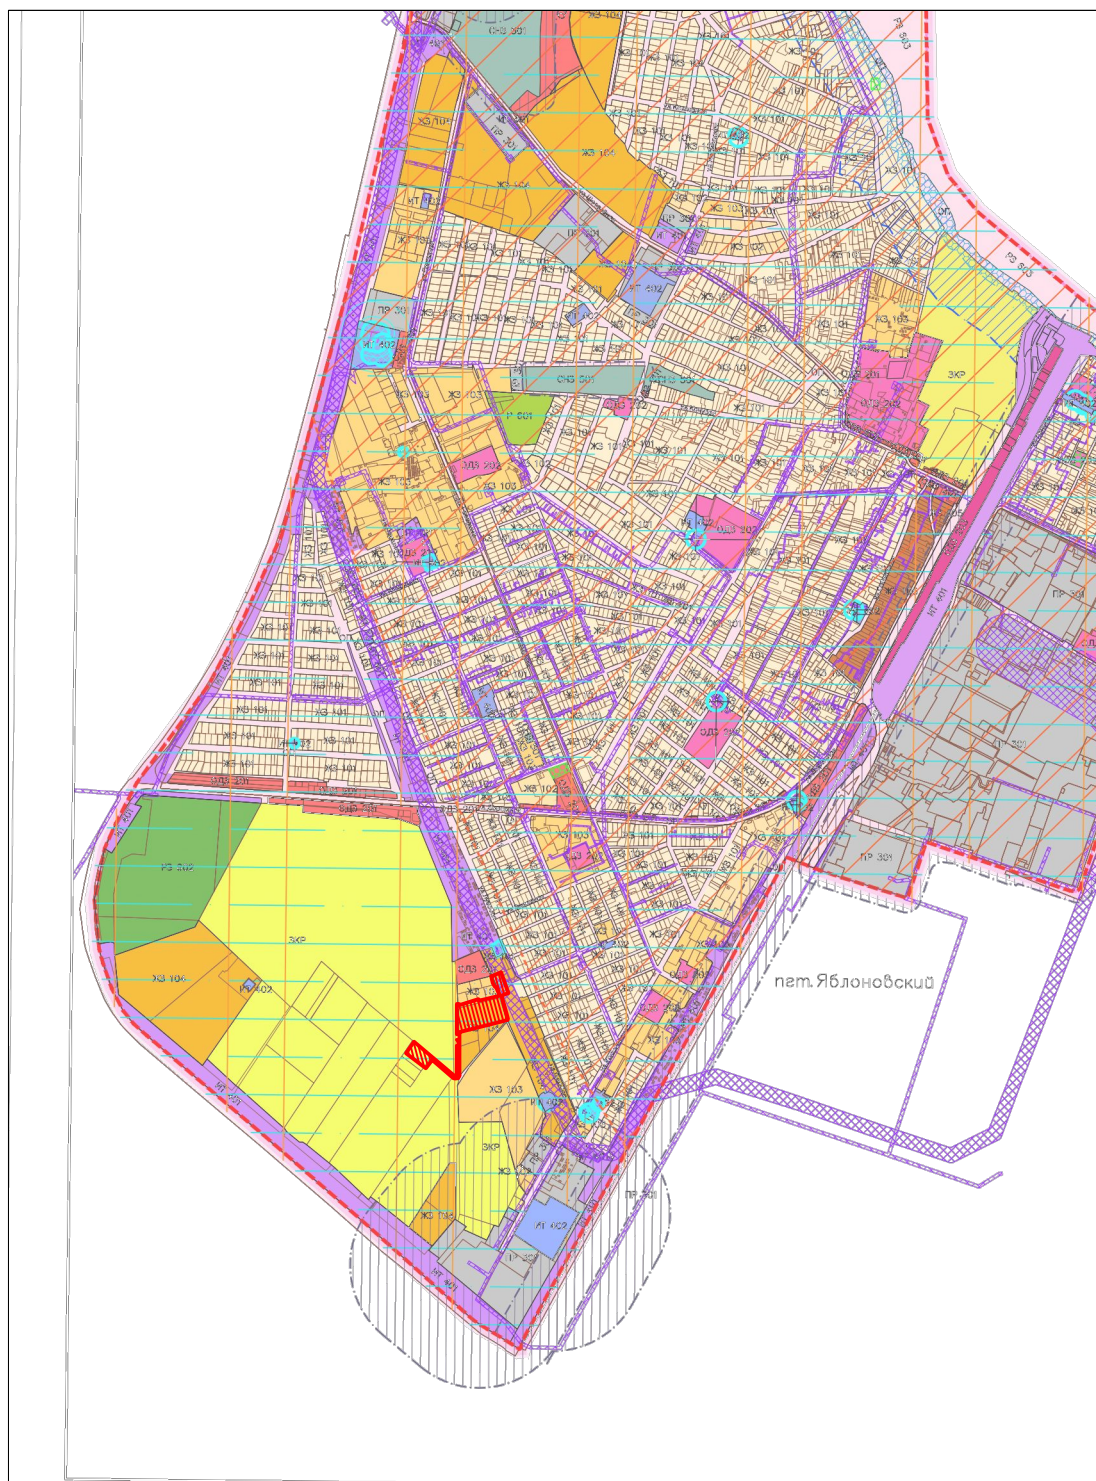

Условные обозначения:

1 Границы проектируемой территории;

					ПП 05-21			
					Проект планировки территории восточной части квартала 01:05:3009002, ограниченной земельными участками с кадастровыми номерами 01:05:3009002:708 и 01:05:3009002:1991 в пгт. яблоневский Тахтамукайского района Республики Адыгея			
Кол. уч.	Лист	№ док.	Подпись	Дата				
Директор					Проект планировки и межевания территории	Стадия	Лист	Листов
Разраб.						П	2	9
					Карта (фрагмент карты) планировочной структуры территорий поселения с отображением границ элементов планировочной структуры			