


РАЗБИВОЧНЫЙ ЧЕРТЕЖ КРАСНЫХ ЛИНИЙ М 1:500

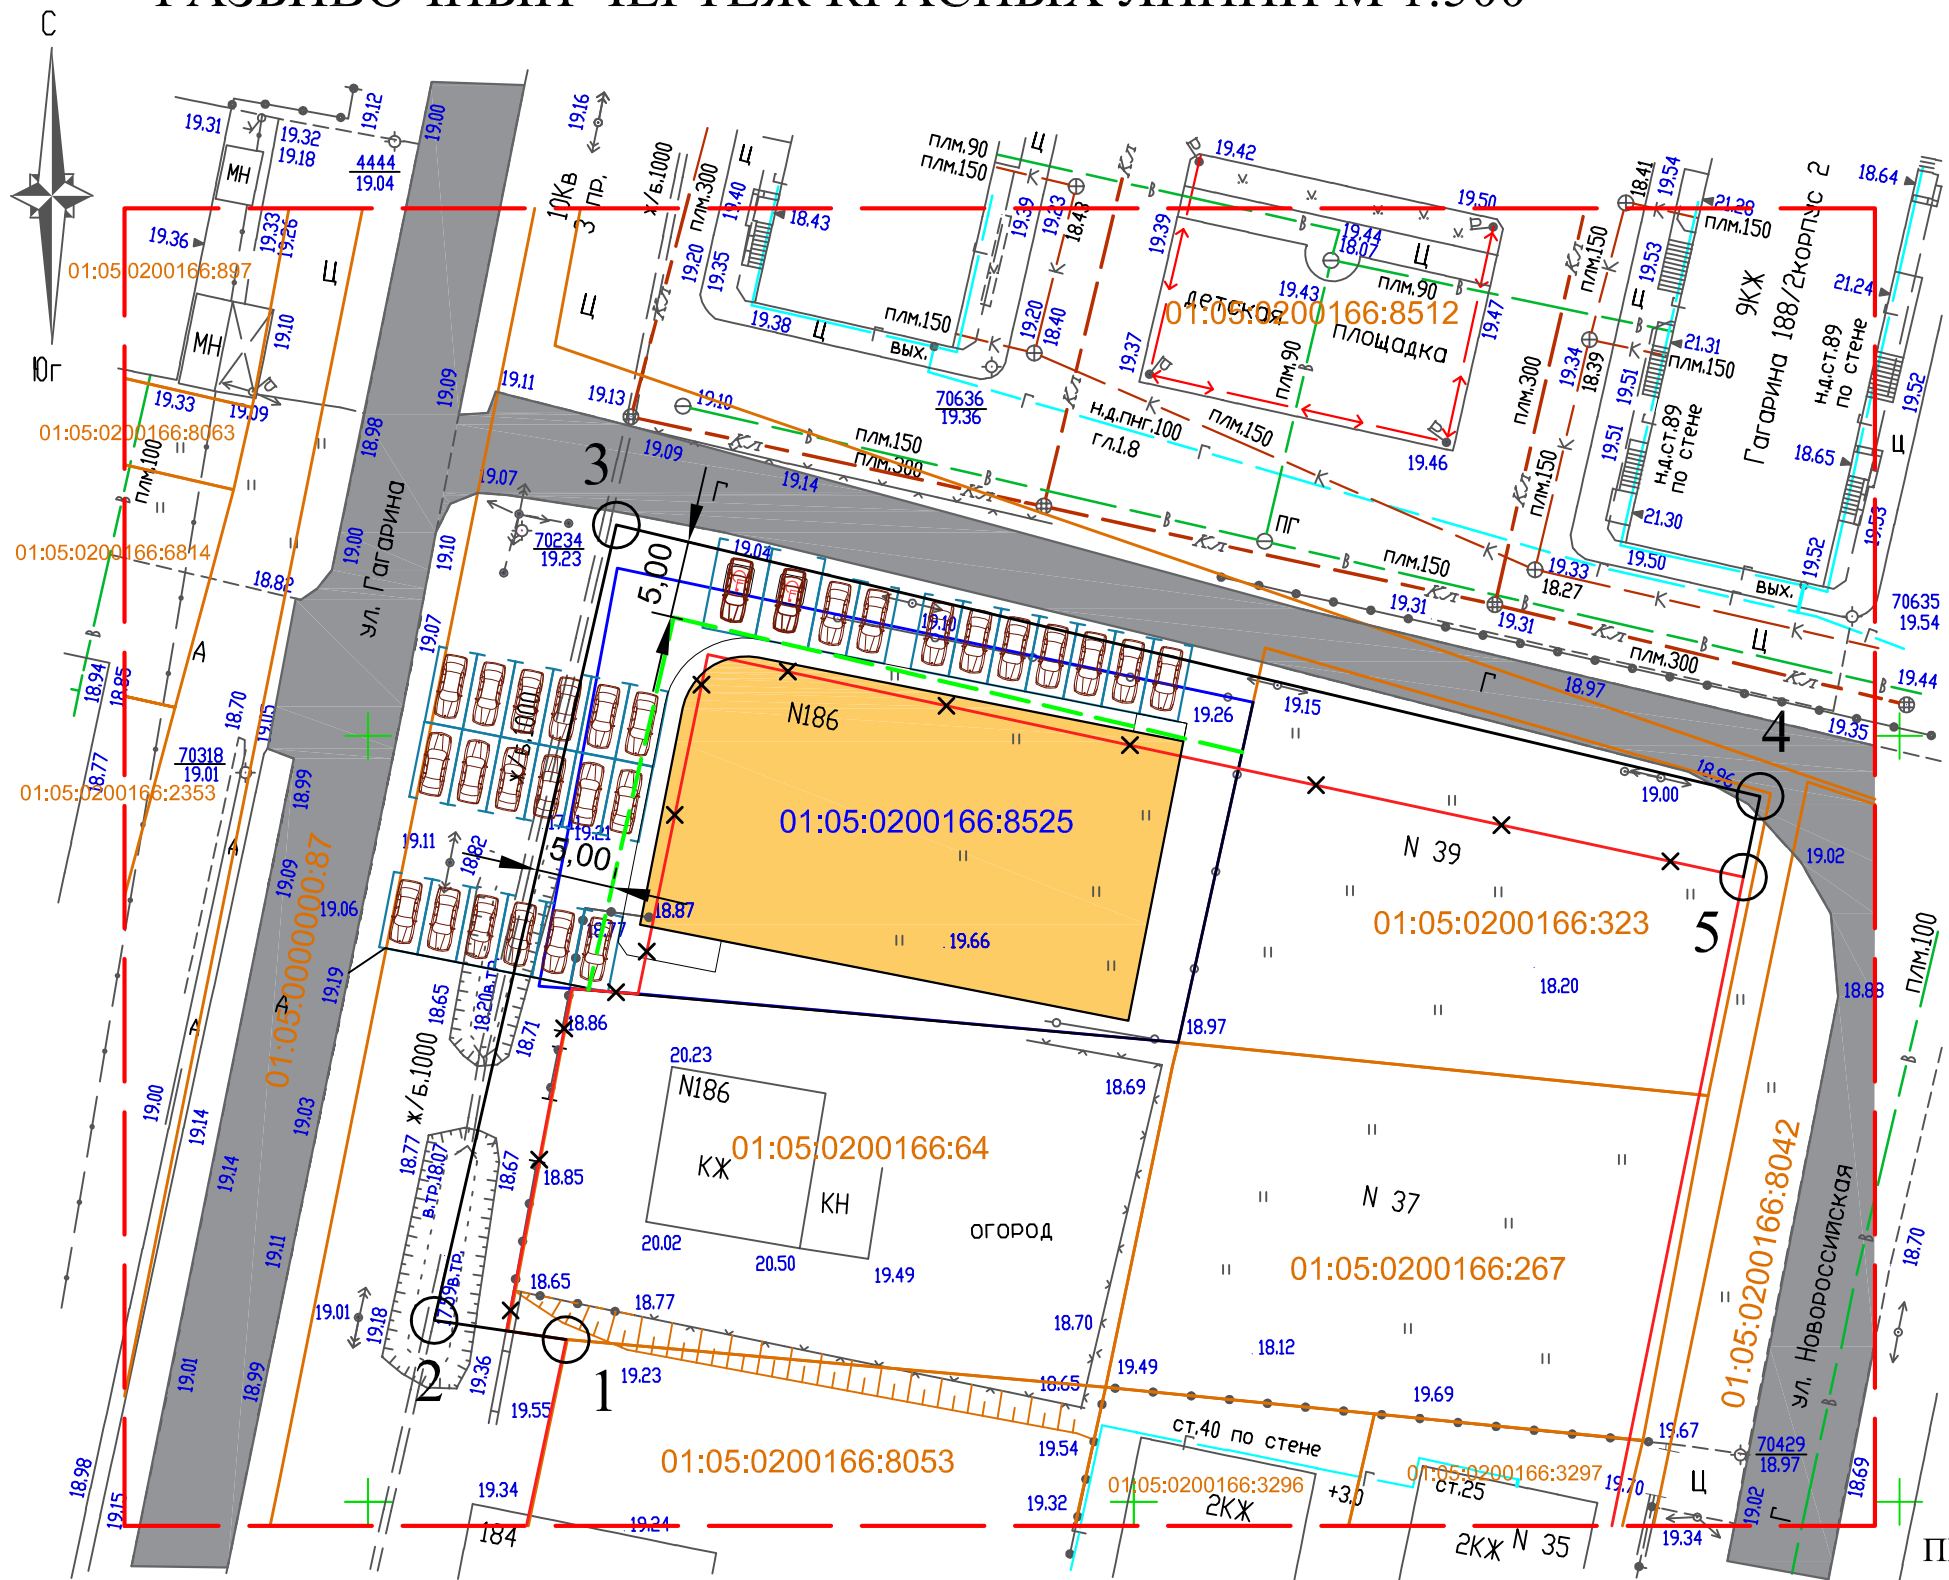

Условные обозначения:

- граница проекта, условная
- границы существующих земельных участков
- кадастровые номера существующих земельных участков
- граница рассматриваемого земельного участка
- кадастровый номер рассматриваемого земельного участка
- красные линии, существующие
- красные линии, подлежащие отмене
- красные линии, устанавливаемые
- характерная точка устанавливаемой красной линии
- линия регулирования застройки
- проектируемое здание
- парковочное машино-место
- существующие автомобильные дороги и проезды

ПРИМЕЧАНИЕ: Каталог координат характерных точек устанавливаемой красной линии приведен в пояснительной записке.

Проектная документация разработана в соответствии с заданием на проектирование, градостроительными регламентами и нормами отвода земельных участков для конкретных видов деятельности, установленными в соответствии с федеральными законами, техническими регламентами.

ГИП _____ Донцов Н.В.

						Проект планировки территории для земельного участка с кадастровым номером 01:05:0200166:8525, расположенного по ул. Гагарина в пгт Яблоновский Тахтамукайского района Республики Адыгея			
Изм.	Кол.уч.	Лист	Нгок	Подпись	Дата	Проект планировки территории	Стация	Лист	Листов
							ПП-2	1	1
Разработал	Барчо					Разбивочный чертеж красных линий М 1:500	ООО "Строй-Сервис", а. Тахтамукай, 2021		