


ЧЕРТЕЖ ПЛАНИРОВКИ ТЕРРИТОРИИ М 1:500

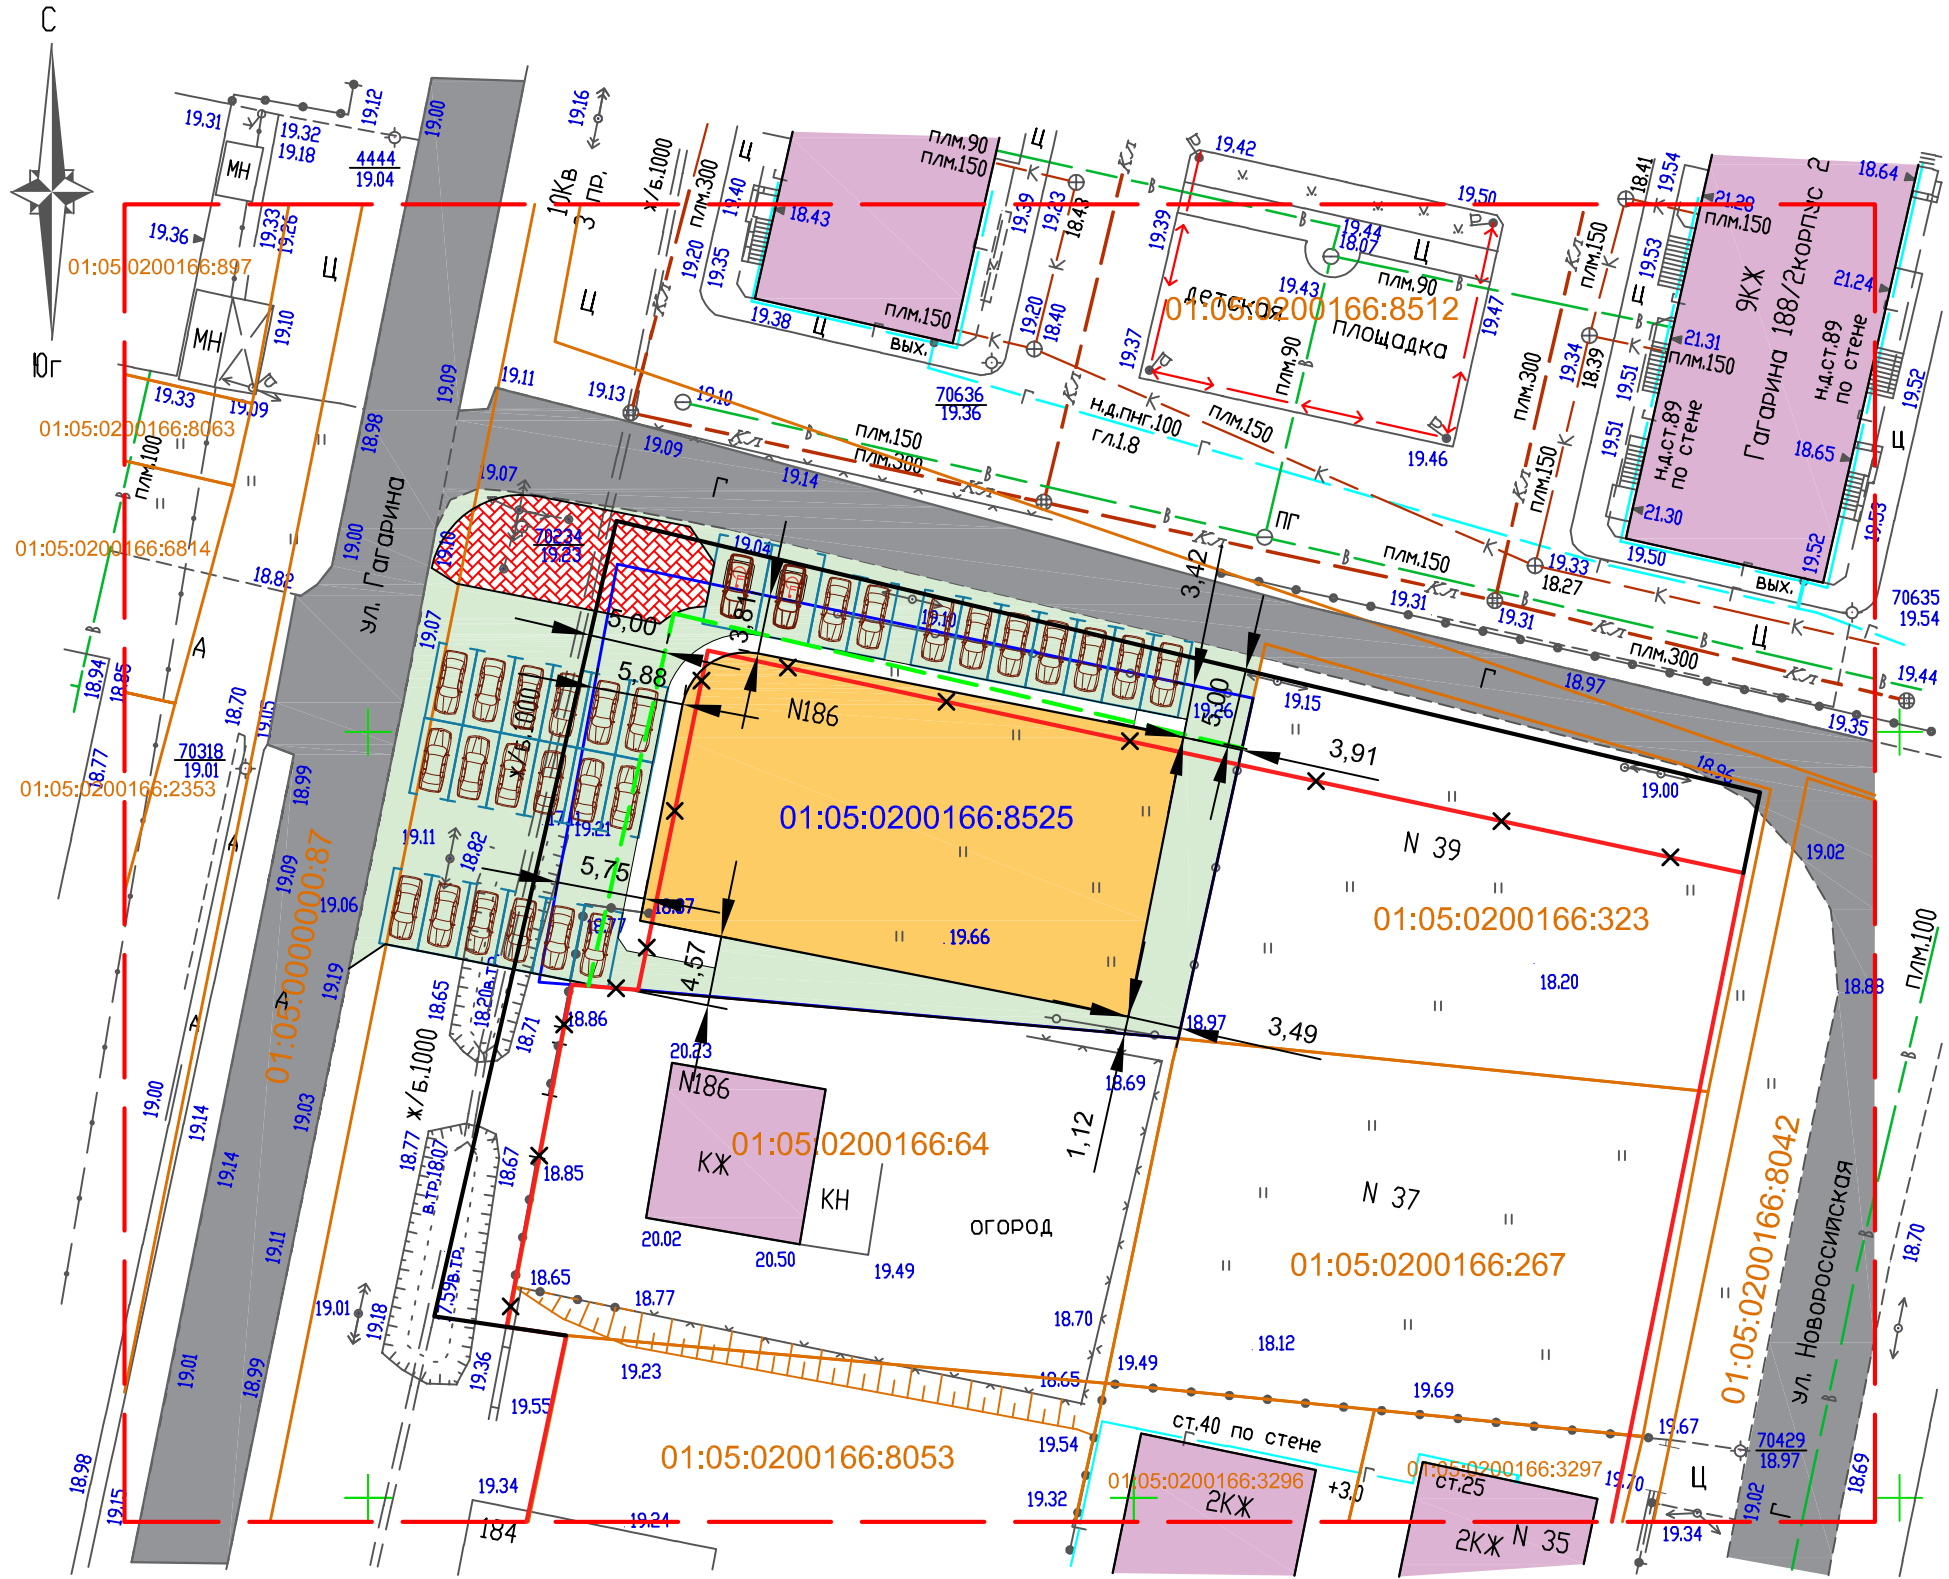

Условные обозначения:

- граница проекта, условная
- границы существующих земельных участков
- 01:05: — кадастровые номера существующих земельных участков
- граница рассматриваемого земельного участка
- 01:05: — кадастровый номер рассматриваемого земельного участка
- красные линии, существующие
- красные линии, подлежащие отмене
- красные линии, устанавливаемые
- линия регулирования застройки
- проектируемое здание
- существующие объекты капитального строительства
- парковочное машино-место
- существующие автомобильные дороги и проезды
- покрытие из тротуарной плитки
- покрытие из асфальтобетона

Основные технико-экономические показатели:

1	Площадь участка в границах проектирования	0,98 га
2	Площадь отведенного участка	1060 кв. м
3	Площадь территории для стоянок автомобильного транспорта	393 кв. м
4	Площадь застройки проектируемого здания	600,6 кв. м
5	Площадь благоустраиваемого участка	1650 кв. м

						Проект планировки территории для земельного участка с кадастровым номером 01:05:0200166:8525, расположенного по ул. Гагарина в пгт Яблоновский Тахтамукайского района Республики Адыгея
Изм.	Кол.уч.	Лист	№ док.	Подпись	Дата	
						Статус
ГИП	Донцов			06.21г		Лист
						Листов
Разработал	Барчо					
						Проект планировки территории
						ПП-1
						1
						1
						Чертеж планировки территории М 1:500
						ООО "Строй-Сервис", а. Тахтамукай, 2021