


ЧЕРТЕЖ МЕЖЕВАНИЯ ТЕРРИТОРИИ М 1:500

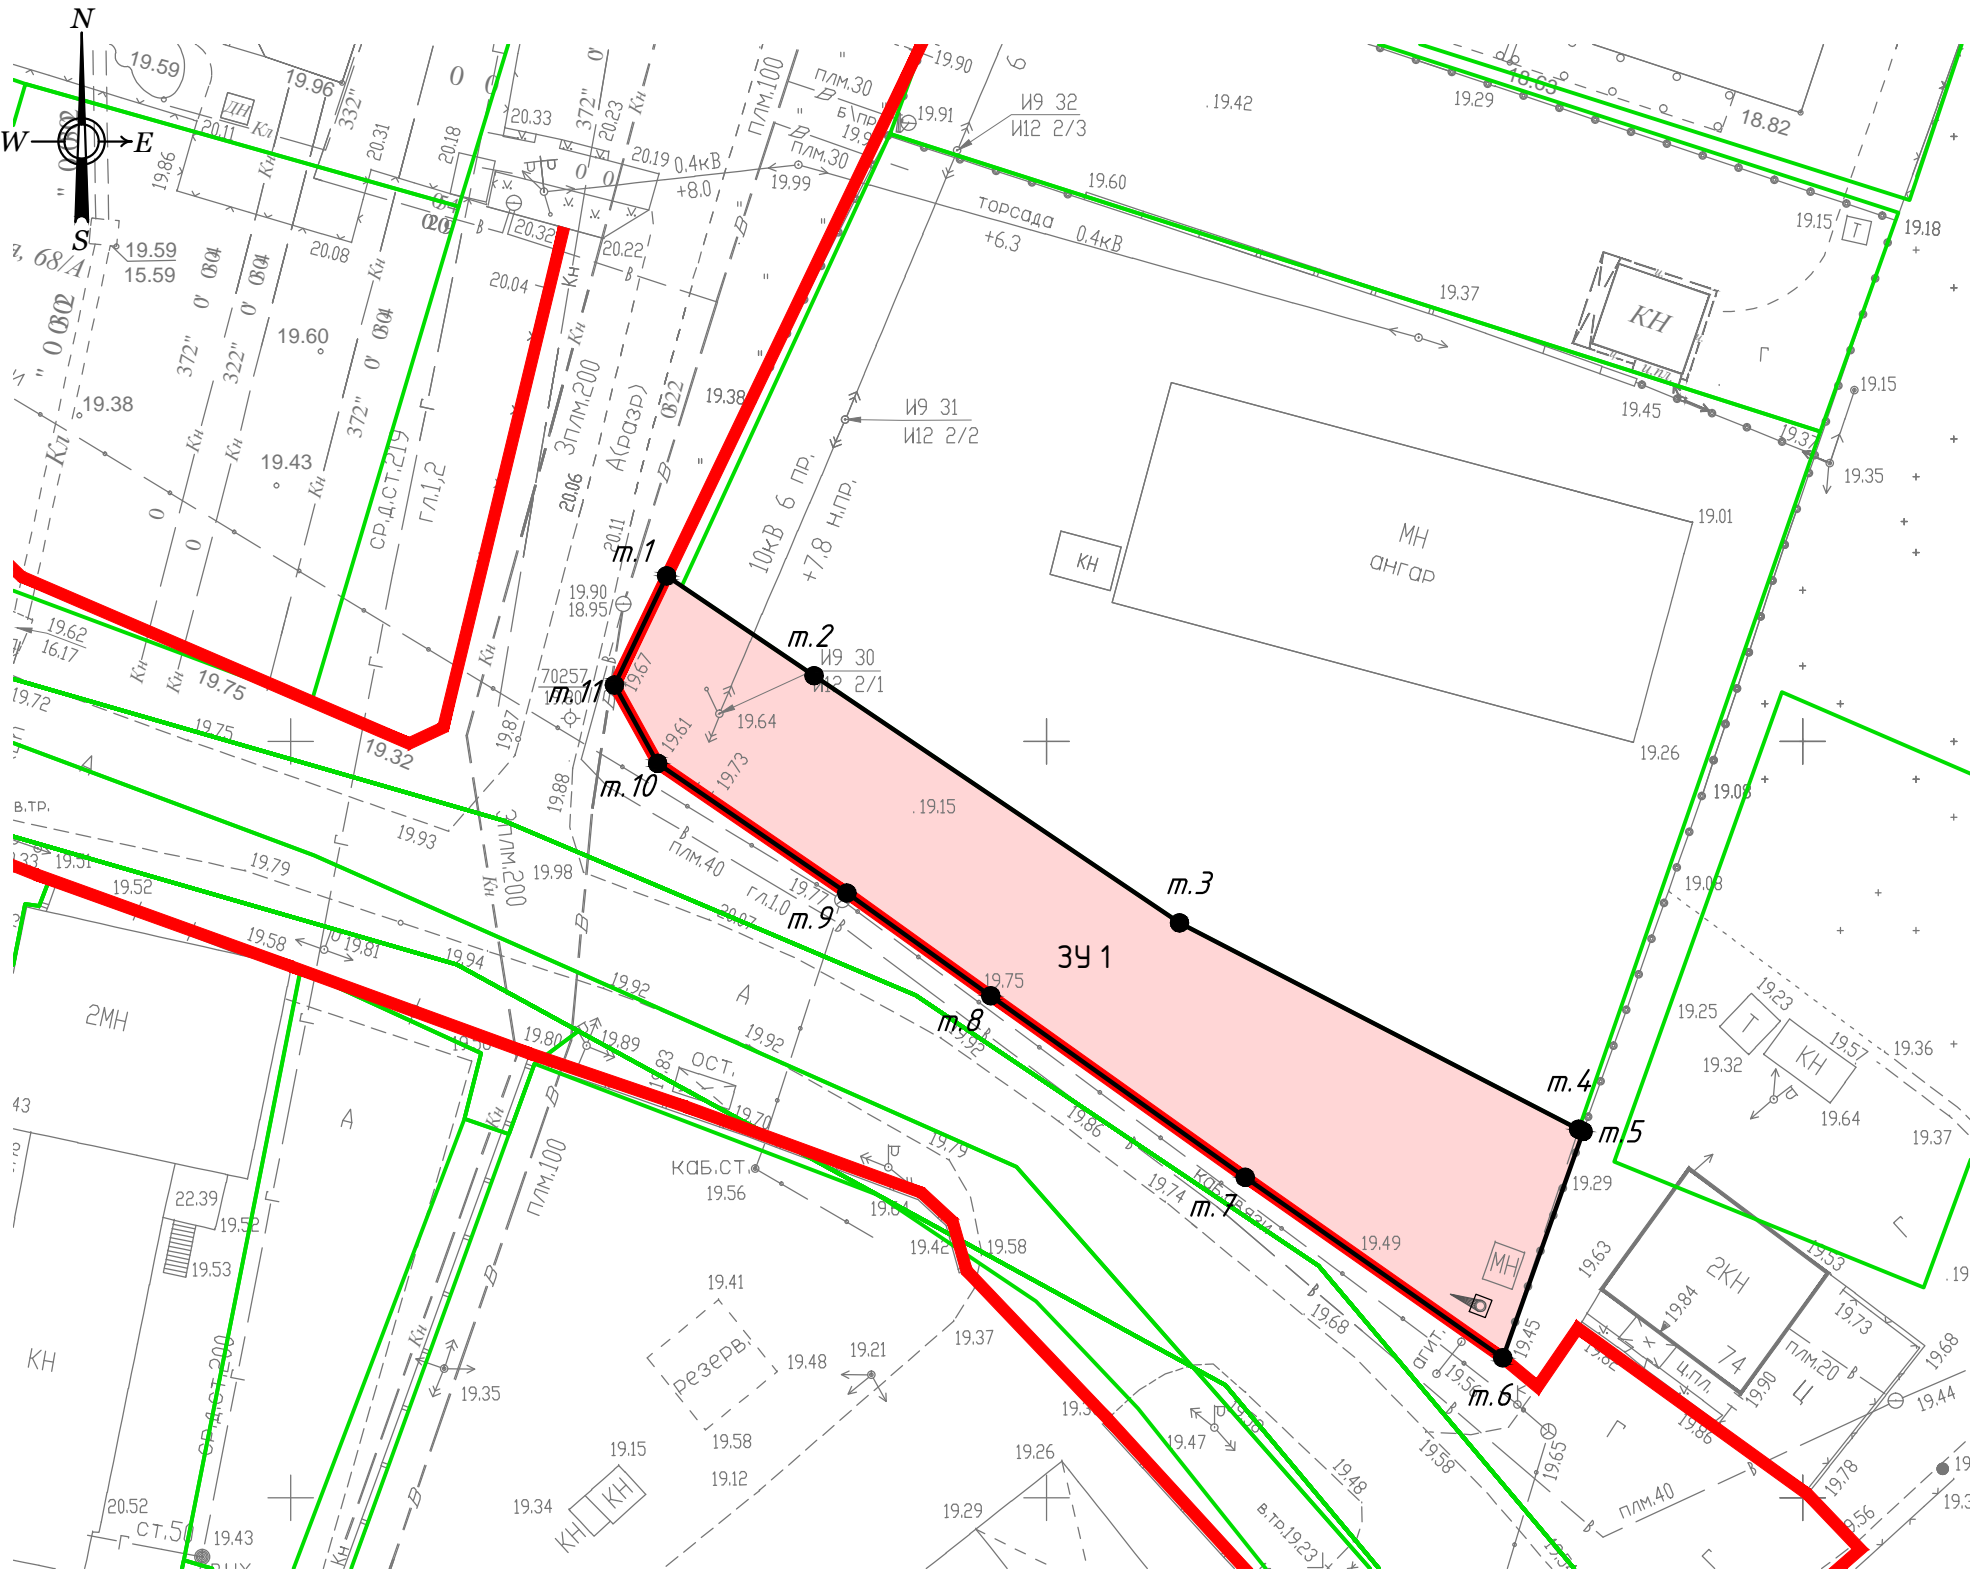

УСЛОВНЫЕ ОБОЗНАЧЕНИЯ

	Границы существующих земельных участков
	Границы образуемых земельных участков
	Условный номер образуемого участка
	Характерная точка границы образуемого земельного участка и ее номер в каталоге
	Красные линии, установленные проектом планировки территории

Площадь образуемого земельного участка – 852 кв.м

						Договор № Х35/05-16 от 23 мая 2016 года				
						Подготовка проекта межевания территории, расположенной по адресу: пгт. Яблоновский, южнее земельного участка с кадастровым номером 01:05:0200185:4, по ул.Шосейная				
Изм.	Кол.уч.	Лист	№ док.	Подп.	Дата					
ГАП		Лесничая		06.16г		Проект межевания территории		Марка	Лист	Листов
								ПМ-4	1	1
						Чертеж межевания территории М 1:500		ООО ПИ Центрэкспертпроект г.Краснодар, 2016		