



СИТУАЦИОННАЯ СХЕМА М 1:25000

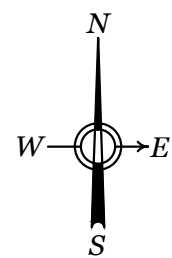

Участок разработки проекта
межевания

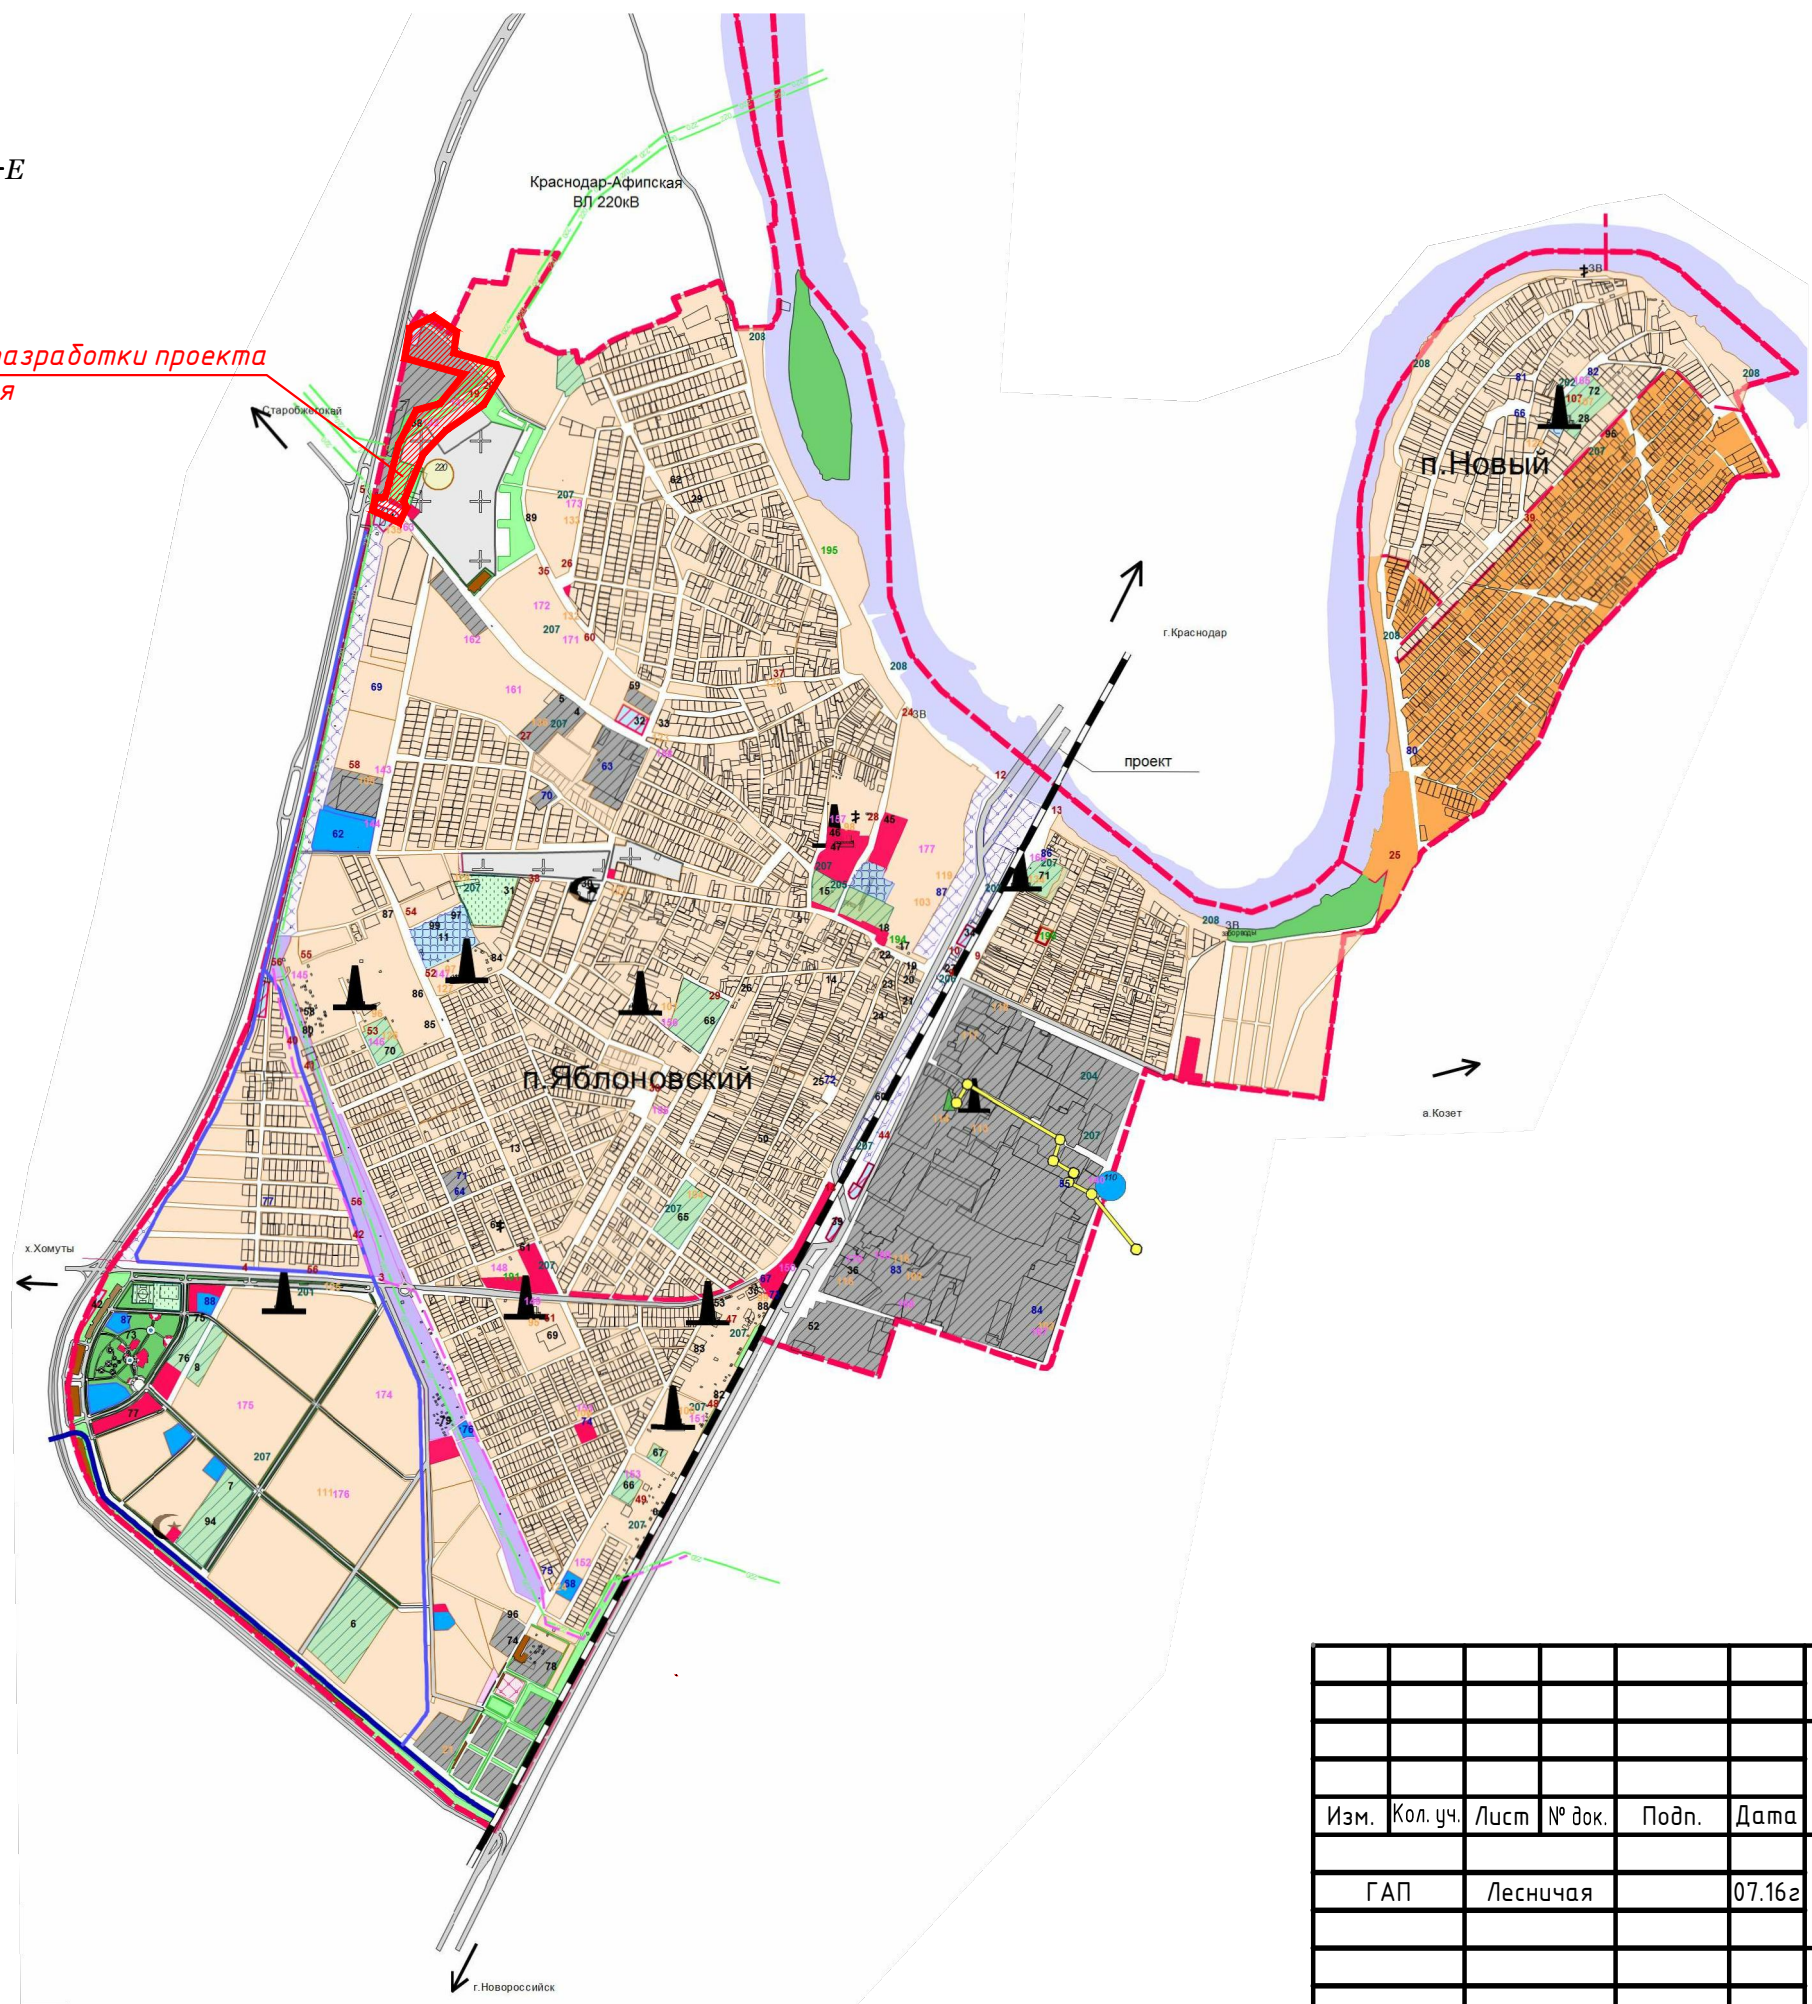

- УСЛОВНЫЕ ОБОЗНАЧЕНИЯ:
- существующая административная граница поселения
- функциональные зоны:
- зона жилой застройки
 - зона общественно-делового назначения
 - зона ДДУ, школ, учебных заведений
 - зона коммунальных и промышленных предприятий
 - зона учреждений здравоохранения
 - открытые спортивные сооружения
 - зона торговли и придорожного сервиса
 - зона инженерных коммуникаций
 - территории водозаборов, арт. скважин, водонапорные башни
 - территории автостоянок
 - АЗС
 - пожардепо (проект)
 - зона мемориального парка
 - зона кладбища
 - братская могила
 - защитная лесополоса
 - зона рекреации
 - земли сельскохозяйственного назначения (ДНТ и СНТ)

- религиозные объекты:
- мечеть
 - церковь

- объекты инженерной инфраструктуры:
- газораспределительная станция
 - понижительная подстанция 110х10кВ
 - понижительная подстанция 220х10кВ
 - централизованная котельная на газе
 - газопровод высокого давления
 - забор воды

- объекты транспортной инфраструктуры:
- железнодорожная дорога
 - паромная переправа
 - автомобильная дорога

						Договор № Х41/06-16 от 24 июня 2016 года			
						Подготовка проекта межевания территории автодороги по ул. Базовская с примыканием к Тургеневскому шоссе в западной части кадастровых кварталов 01:05:0200185 и 01:05:2900013 в пос. Яблоновский			
Изм.	Кол. уч.	Лист	№ док.	Подп.	Дата	Проект межевания территории	Марка	Лист	Листов
ГАП	Лесничая			07.16г			ПМ-1	1	1
						Ситуационная схема М 1:25000	ООО ПИ Центрэкспертпроект г.Краснодар, 2016		