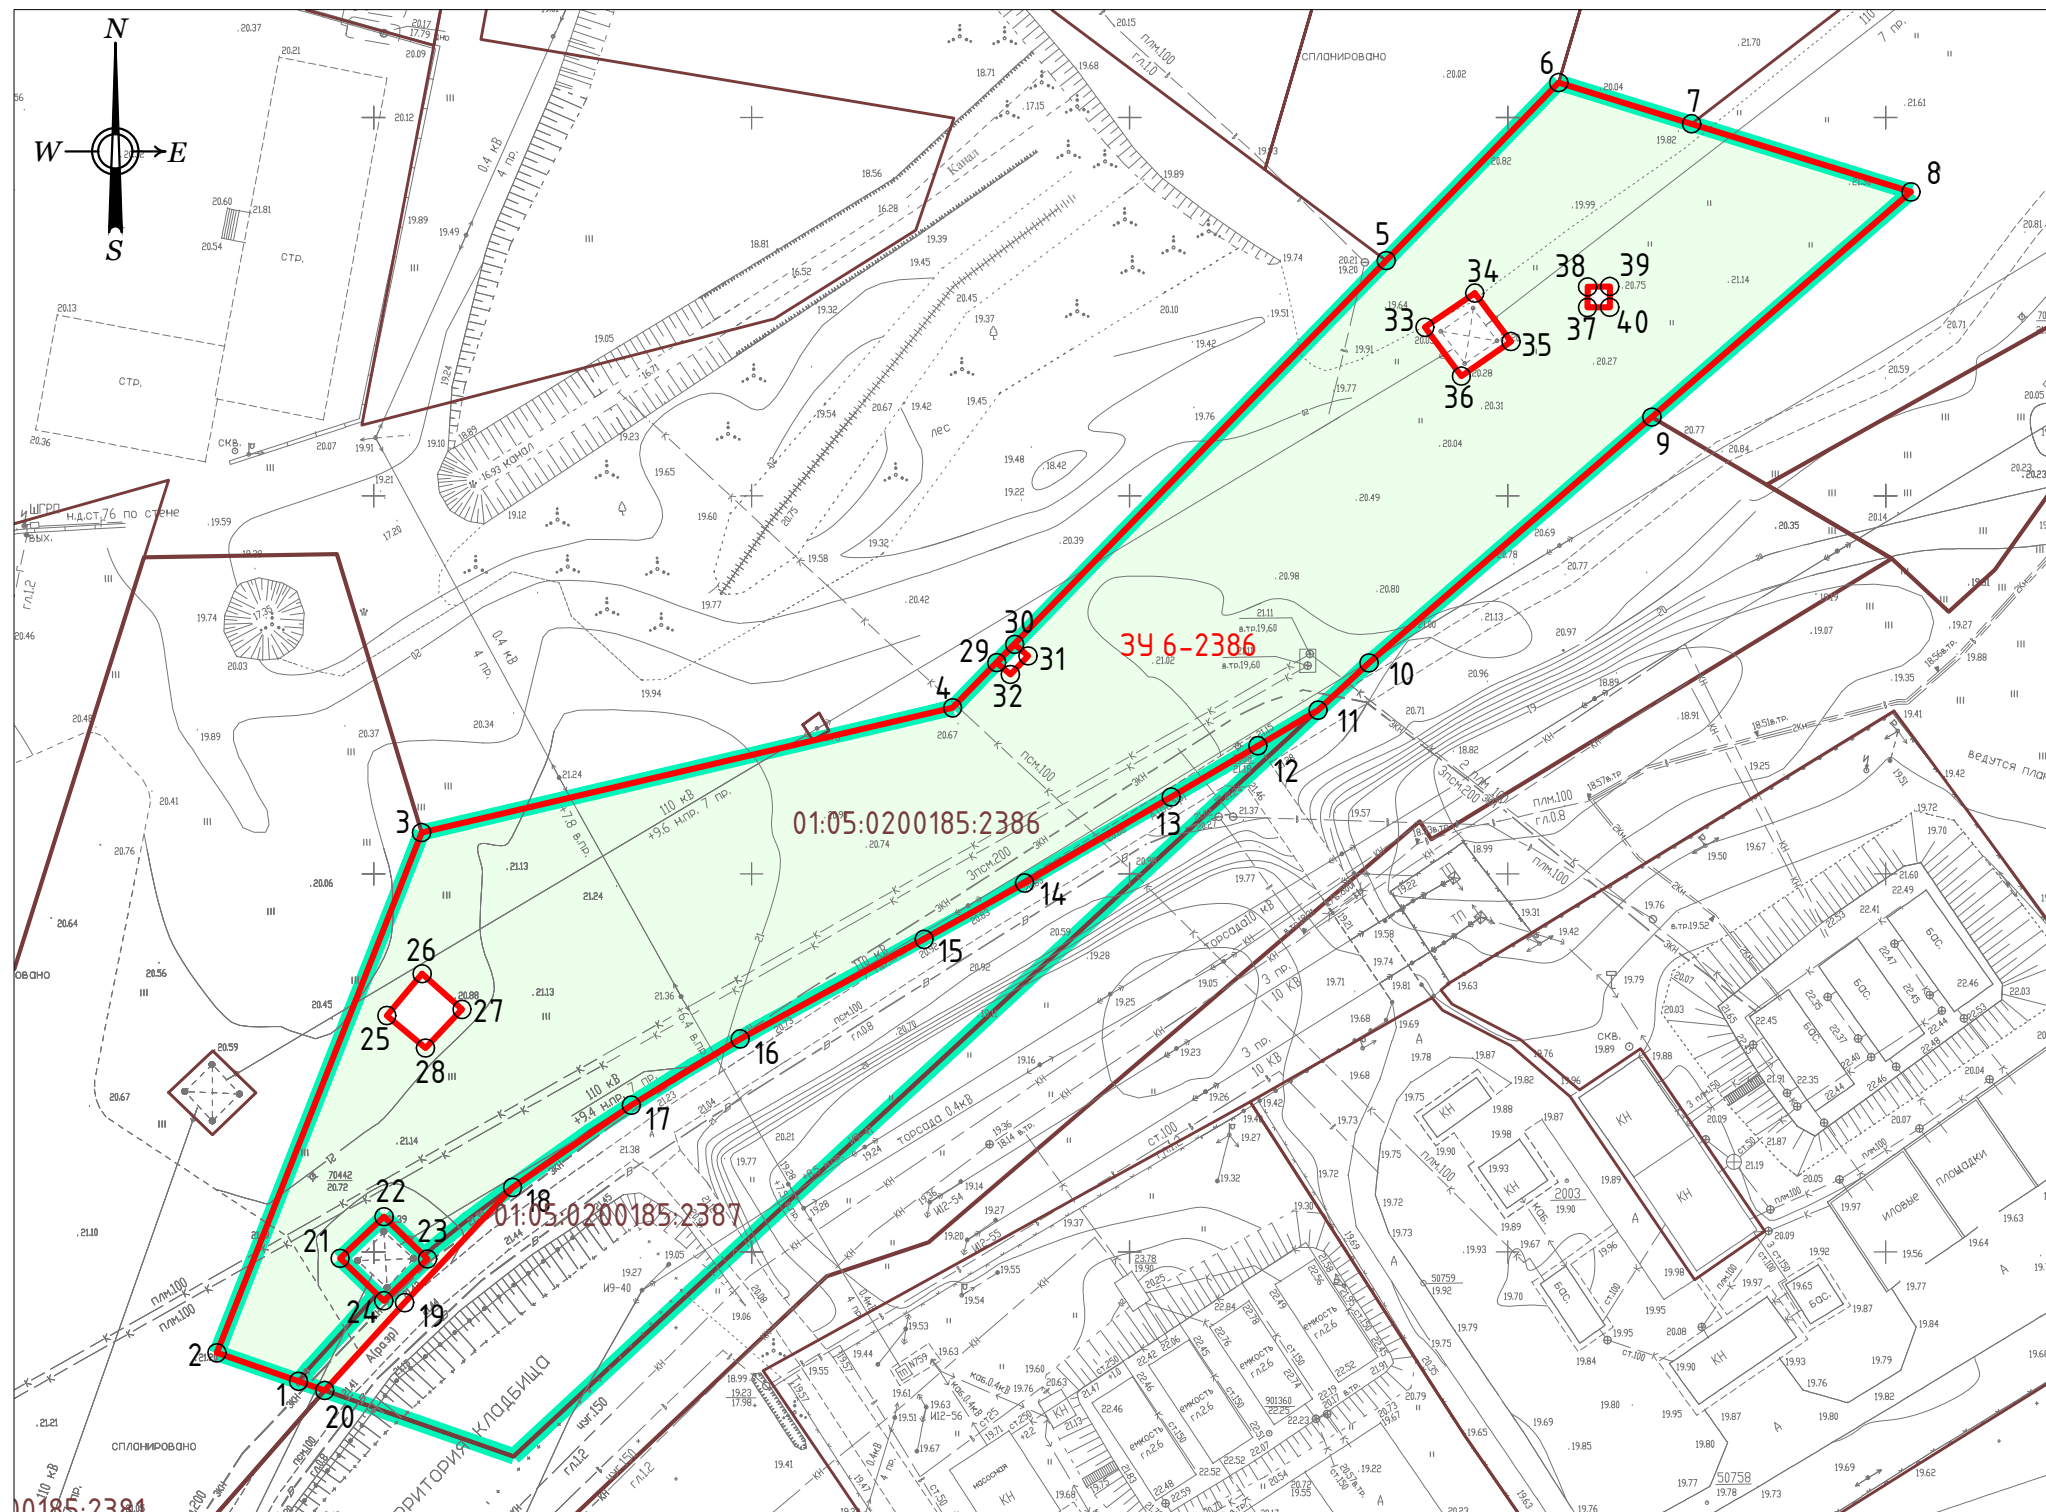

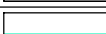
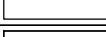




ЧЕРТЕЖ ГРАНИЦ ОБРАЗУЕМОГО ЗЕМЕЛЬНОГО УЧАСТКА ЗУ 6-2386
М 1:1000



УСЛОВНЫЕ ОБОЗНАЧЕНИЯ

	Границы существующих земельных участков
	Границы изменяемых земельных участков
	Границы образуемых земельных участков
	Условный номер образуемого участка
	Характерная точка границы образуемого земельного участка и ее номер в каталоге

S - 8483 КВ.М

						Договор № Х41/06-16 от 24 июня 2016 года				
						Подготовка проекта межевания территории автодороги по ул. Базовская с примыканием к Тургеневскому шоссе в западной части кадастровых кварталов 01:05:0200185 и 01:05:2900013 в пос.Яблоновский				
Изм.	Кол. уч.	Лист	№ док.	Подп.	Дата					
						Проект межевания территории		Марка	Лист	Листов
ГАП		Лесничая			07.16г			ПМ-10	1	1
						Чертеж границ образуемого земельного участка ЗУ 6-2386 М 1:1000		ООО ПИ Центрэкспертпроект г.Краснодар, 2016		