




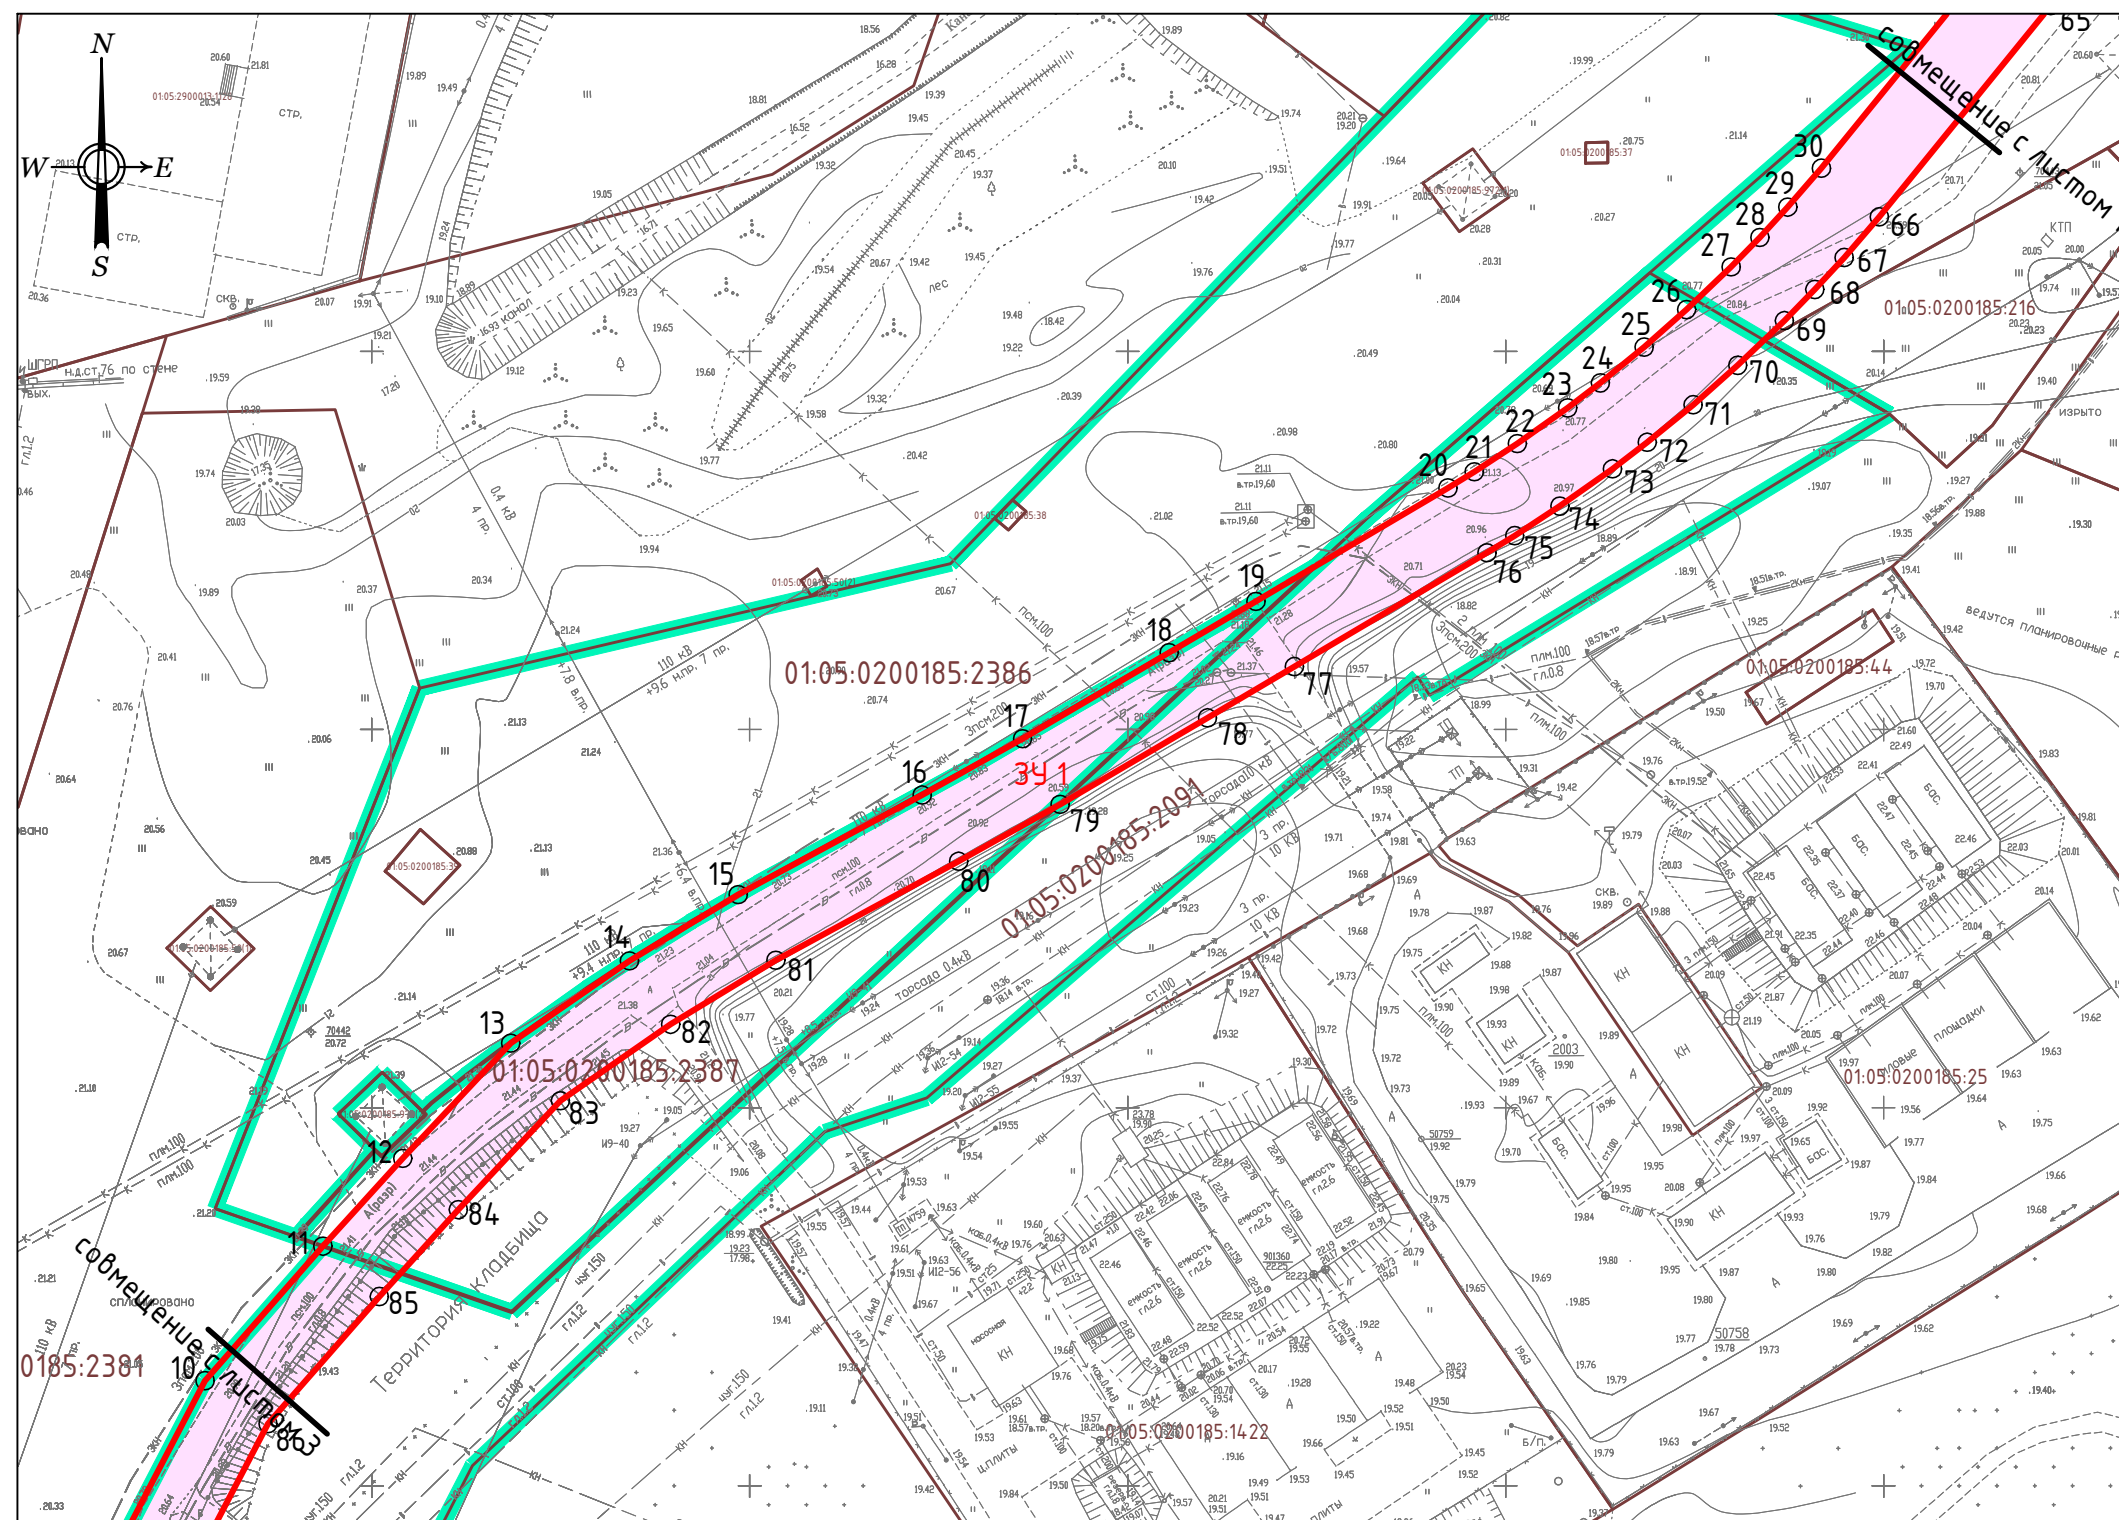


ЧЕРТЕЖ ГРАНИЦ ОБРАЗУЕМОГО ЗЕМЕЛЬНОГО УЧАСТКА ЗУ 1  
М 1:1000




### УСЛОВНЫЕ ОБОЗНАЧЕНИЯ

	Границы существующих земельных участков
	Границы изменяемых земельных участков
	Границы образуемых земельных участков
	Условный номер образуемого участка
	Характерная точка границы образуемого земельного участка и ее номер в каталоге

S - 8952 кв.м

### СХЕМА ЛИСТОВ

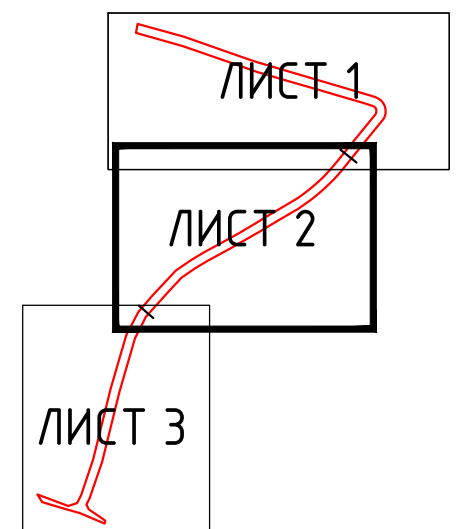

						Договор № Х41/06-16 от 24 июня 2016 года				
						Подготовка проекта межевания территории автодороги по ул. Базовская с примыканием к Тургеневскому шоссе в западной части кадастровых кварталов 01:05:0200185 и 01:05:2900013 в пос.Яблоновский				
Изм.	Кол. уч.	Лист	№ док.	Подп.	Дата					
						Проект межевания территории		Марка	Лист	Листов
ГАП		Лесничая			07.16г			ПМ-5	2	3
						Чертеж границ образуемого земельного участка ЗУ 1 М 1:500		ООО ПИ Центрэкспертпроект г.Краснодар, 2016		