


ЧЕРТЕЖ ГРАНИЦ ОБРАЗУЕМОГО ЗЕМЕЛЬНОГО УЧАСТКА ЗУ 7-2387
М 1:500

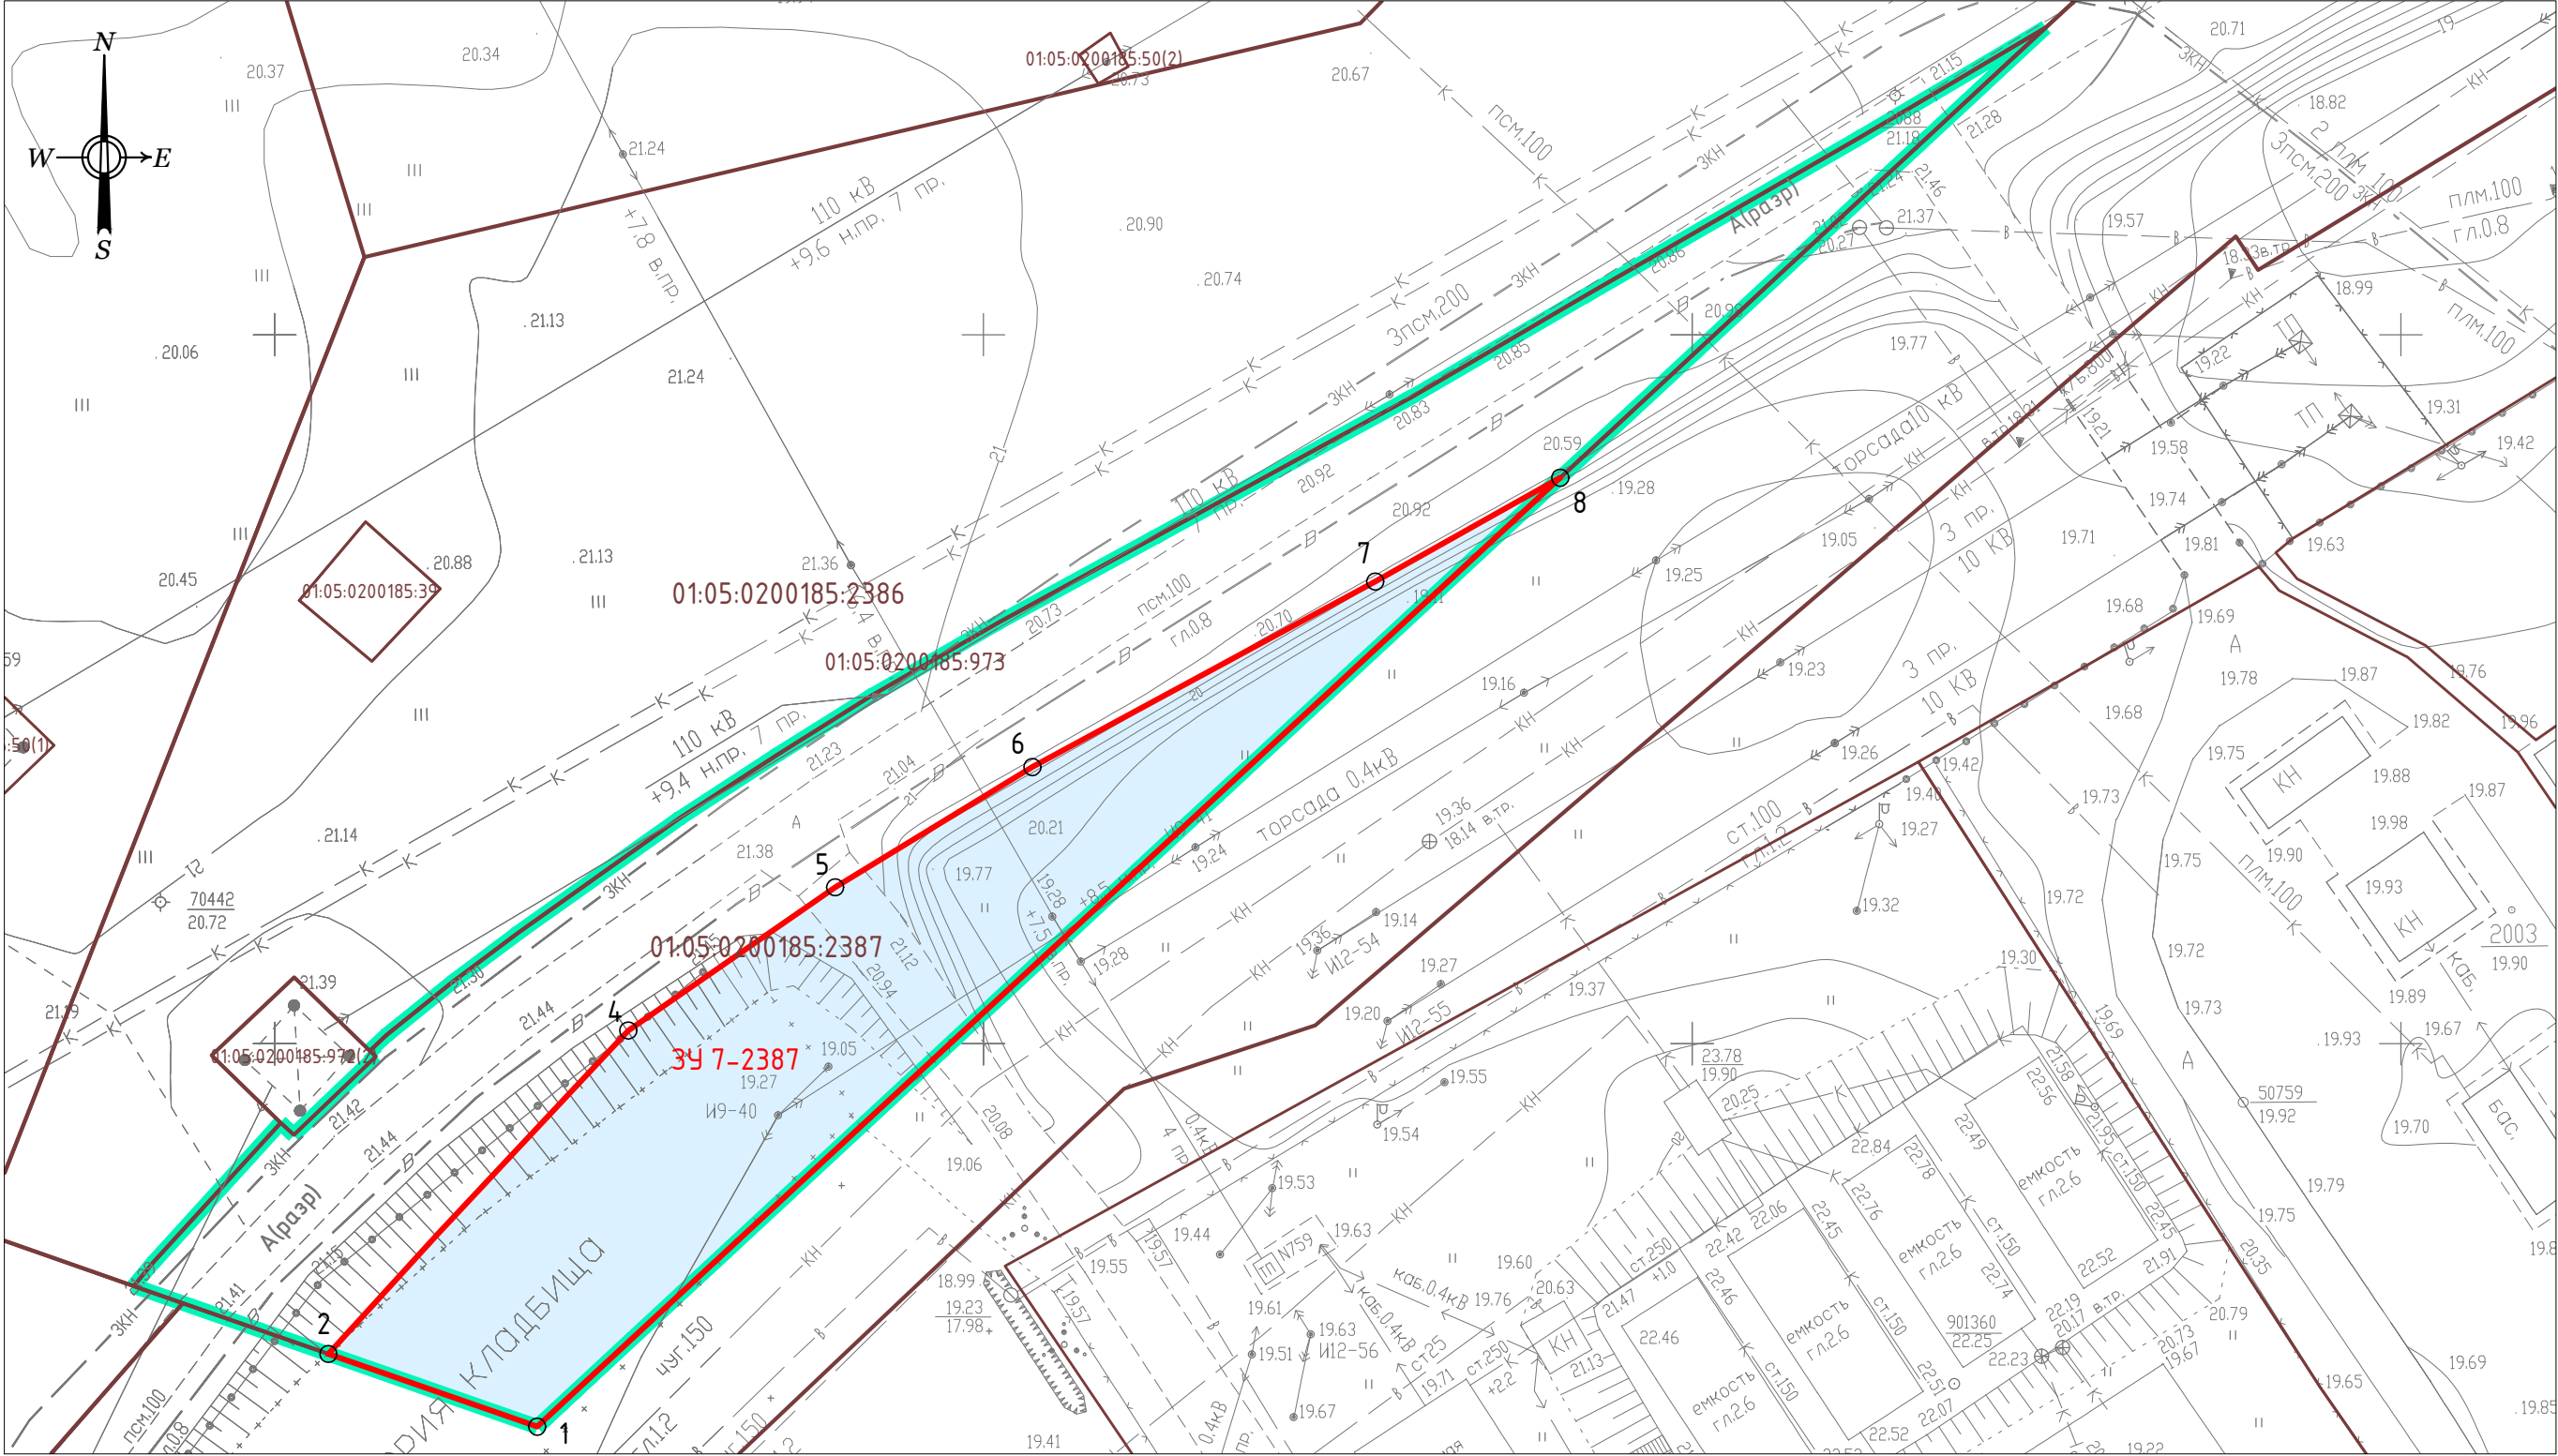

УСЛОВНЫЕ ОБОЗНАЧЕНИЯ

	Границы существующих земельных участков
	Границы изменяемых земельных участков
	Границы образуемых земельных участков
	Условный номер образуемого участка
	Характерная точка границы образуемого земельного участка и ее номер в каталоге

S – 1077 кв.м

						Договор № Х41/06–16 от 24 июня 2016 года			
						Подготовка проекта межевания территории автодороги по ул. Базовская с примыканием к Тургеневскому шоссе в западной части кадастровых кварталов 01:05:0200185 и 01:05:2900013 в пос.Яблоновский			
Изм.						Кол. уч.		Лист	№ док.
ГАП						Лесничая		07.162	Дата
						Проект межевания территории		Марка	Лист
								ПМ-11	1
						Чертеж границ образуемого земельного участка ЗУ 7-2387 М 1:500		Листов	
								000 ПИ Центрэкспертпроект г.Краснодар, 2016	