


ЧЕРТЕЖ ГРАНИЦ СУЩЕСТВУЮЩИХ ЗЕМЕЛЬНЫХ УЧАСТКОВ И МЕСТОПОЛОЖЕНИЕ
СУЩЕСТВУЮЩИХ ОБЪЕКТОВ КАПИТАЛЬНОГО СТРОИТЕЛЬСТВА М 1:500

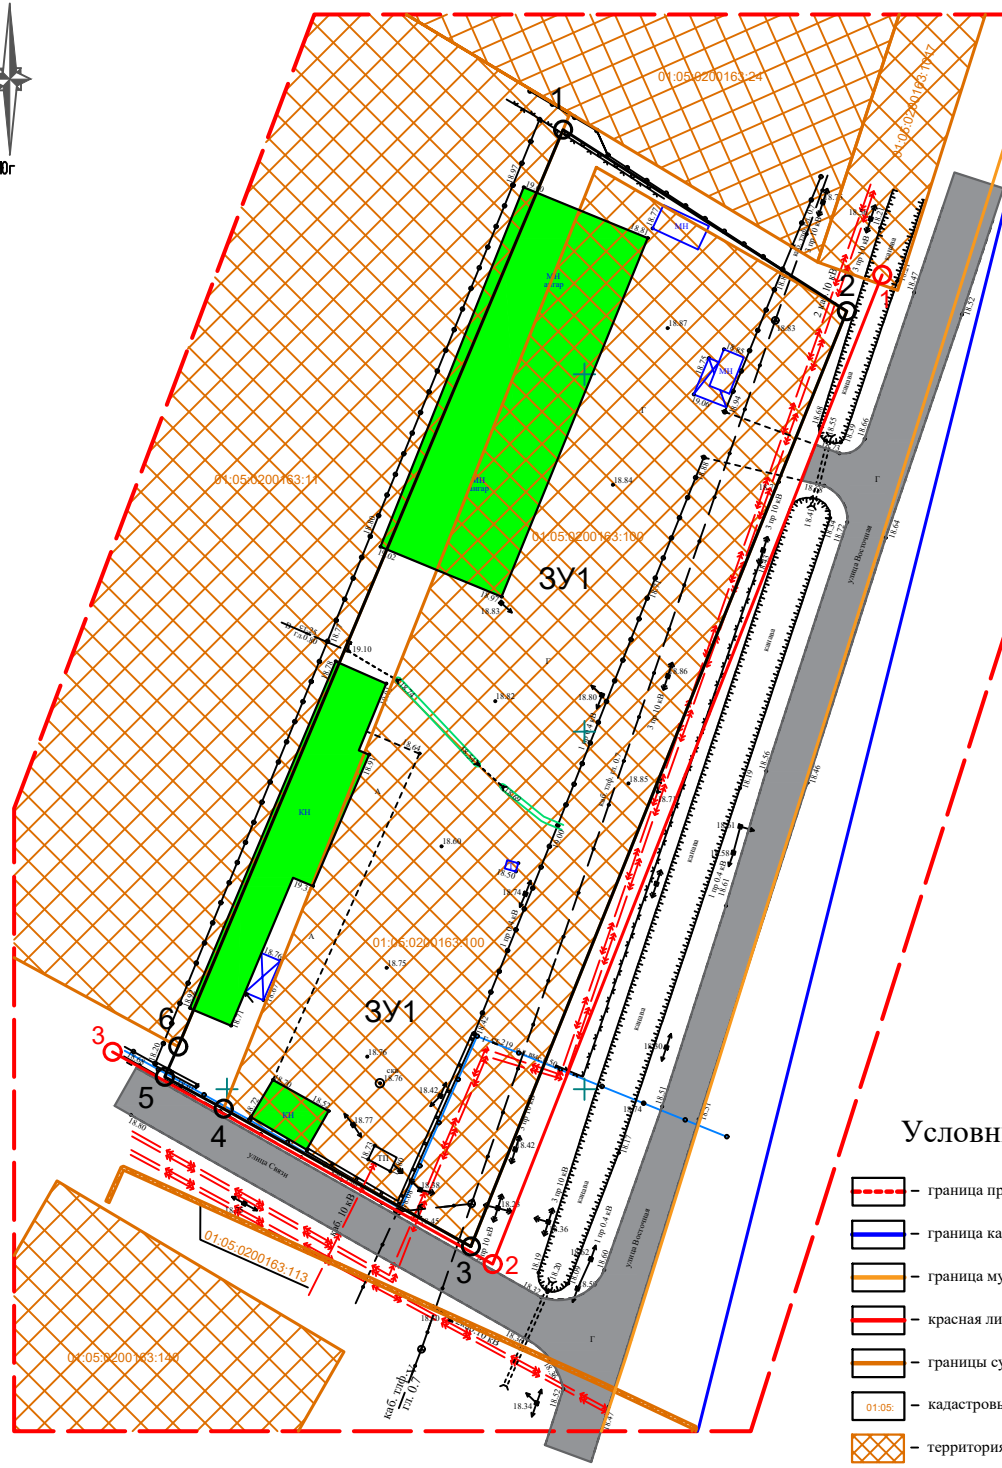

Условные обозначения:

- граница проекта, условная
- граница кадастрового квартала
- граница муниципальных образований
- красная линия устанавливаемая
- границы существующих земельных участков
- 01:05: — кадастровые номера существующих земельных участков
- территория существующих земельных участков
- граница образуемого земельного участка
- ЗУ1 — условный номер образуемого земельного участка
- о1 — характерная точка границы образуемого земельного участка
- существующие автомобильные дороги
- существующие объекты капитального строительства

						Проект межевания территории земельного участка с кадастровым номером 01:05:0200163:100, расположенного по адресу: ул. Свободы, 15 в пгт Яблоновский Тахтамукайского района Республики Адыгея		
Изм.	Колуч.	Лист	№ док.	Подпись	Дата	Проект межевания территории		
ГМП	Донцов				02.21г			
Разработал	Барчо					Чертеж границ существующих земельных участков и местоположение существующих объектов капитального строительства Масштаб 1:500		
						Стадия	Лист	Листов
						ПМ-4	1	1
						ООО "Строй-Сервис", г. Тахтамукай, 2021		