


СИТУАЦИОННАЯ СХЕМА М 1:25000

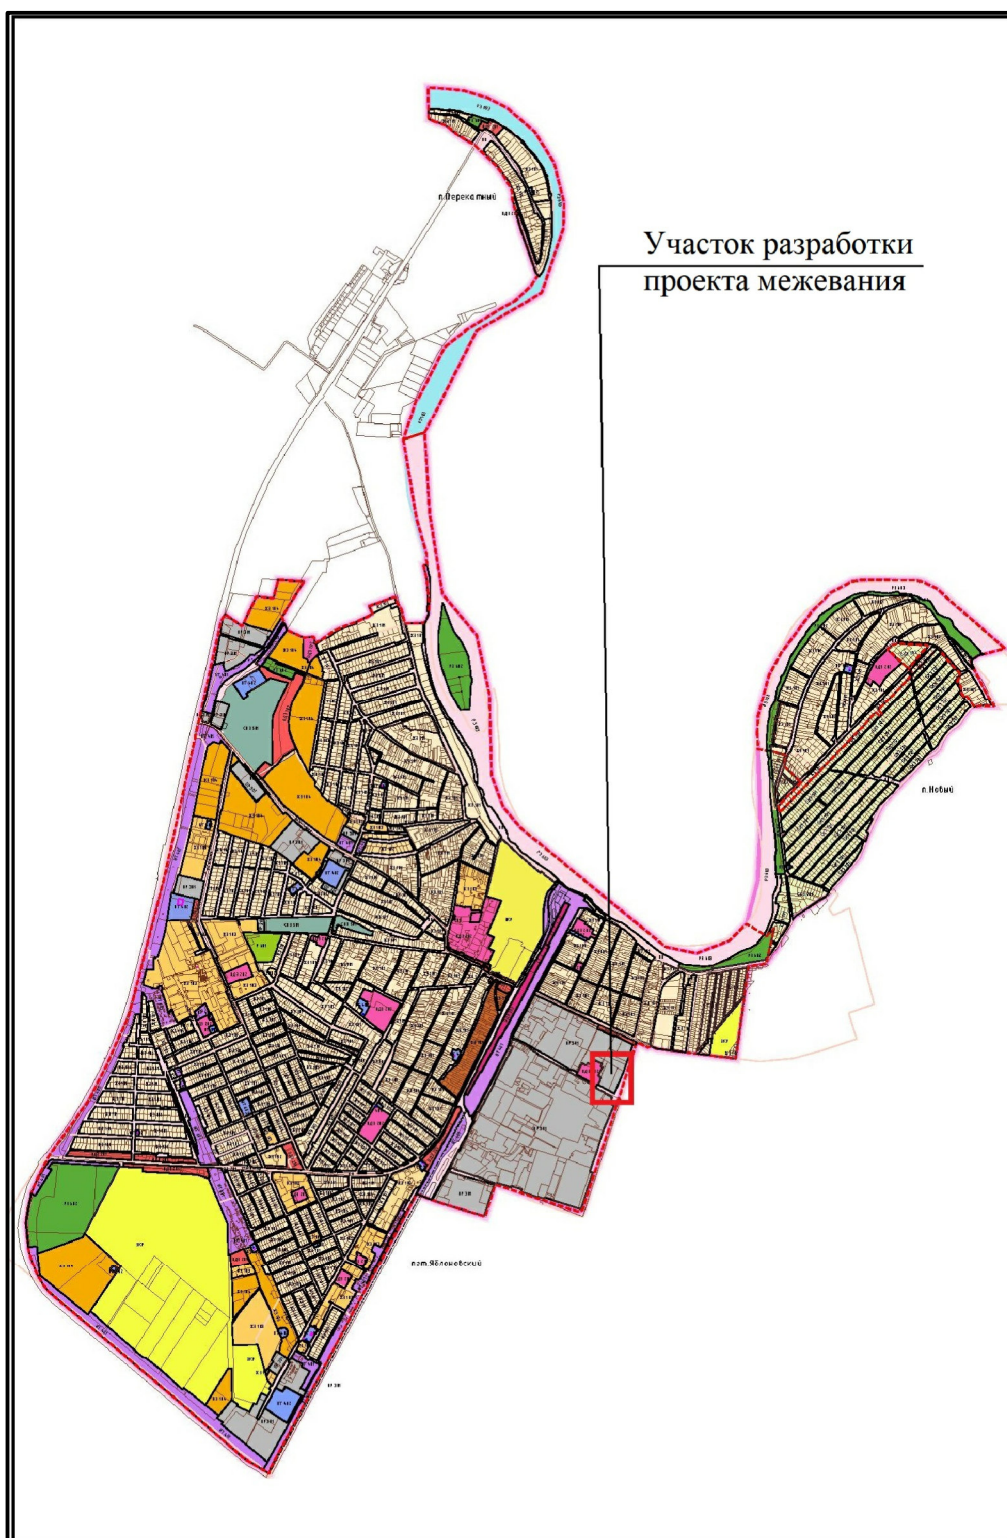

						Проект межевания территории земельного участка с кадастровым номером 01:05:0200163:100, расположенного по адресу: ул. Связи, 15 в пгт Яблоновский Тахтамукайского района Республики Адыгея			
Изм.	Кол.уч.	Лист	№ док.	Подпись	Дата				
						Проект межевания территории	Стадия	Лист	Листов
ГИП		Донцов			02.21г		ПМ-3	1	1
Разработал		Барчо				Ситуационная схема М 1:25000	ООО "Строй-Сервис", а. Тахтамукай, 2021		