


ЧЕРТЕЖ МЕЖЕВАНИЯ ТЕРРИТОРИИ М 1:500

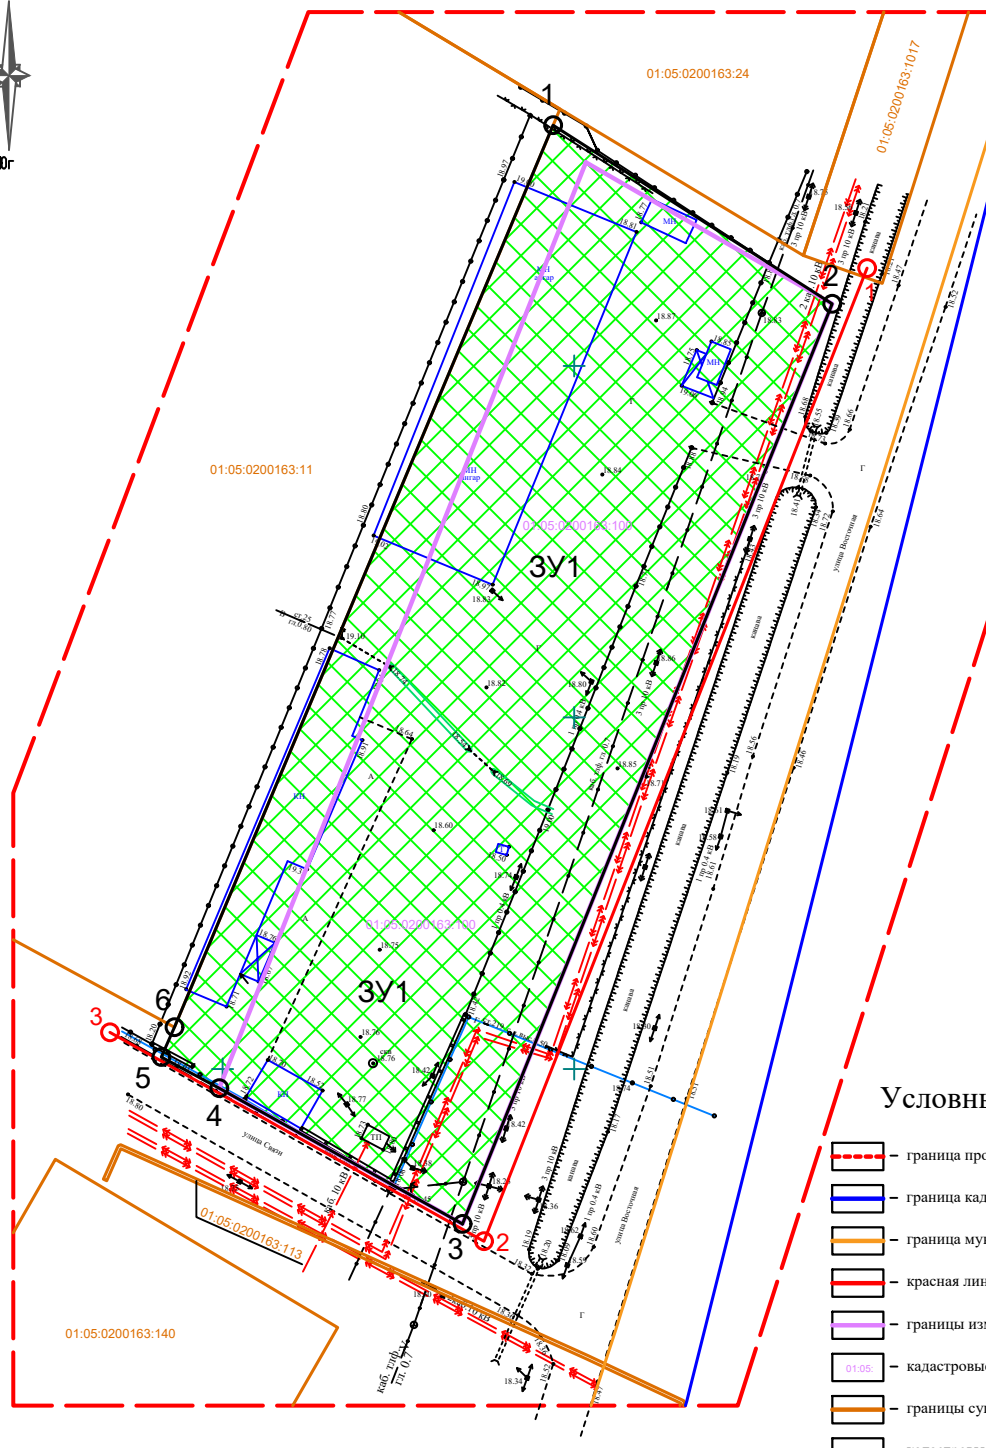

Условные обозначения:

- граница проекта, условная
- граница кадастрового квартала
- граница муниципальных образований
- красная линия устанавливаемая
- границы изменяемых земельных участков
- кадастровые номера изменяемых земельных участков
- границы существующих земельных участков
- кадастровые номера существующих земельных участков
- граница образуемого земельного участка
- ЗУ1 — условный номер образуемого земельного участка
- о1 — характерная точка границы образуемого земельного участка
- территория образуемого земельного участка

Площадь ЗУ1 - 6754 кв. м, периметр - 381 м;

ПРИМЕЧАНИЕ: Каталог координат характерных точек образуемого земельного участка и устанавливаемой красной линии приведен в пояснительной записке.

Изм.	Код.уч.	Лист	Нрок	Погреш	Дата	Проект межевания территории земельного участка с кадастровым номером 01:05:0200163:100, расположенного по адресу: ул. Связи, 15 в пгт Яблоновский Тахтамукайского района Республики Адыгея		
ГИП	Донцов			02.21г.		Проект межевания территории	Стация	Лист
Разработал	Барчо					Чертеж межевания территории М 1:500	ПМ-1	1
							Листов	1
							ООО "Строй-Сервис", а. Тахтамукай, 2021	