


СХЕМА ОРГАНИЗАЦИИ УЛИЧНО-ДОРОЖНОГО ДВИЖЕНИЯ 1:1000

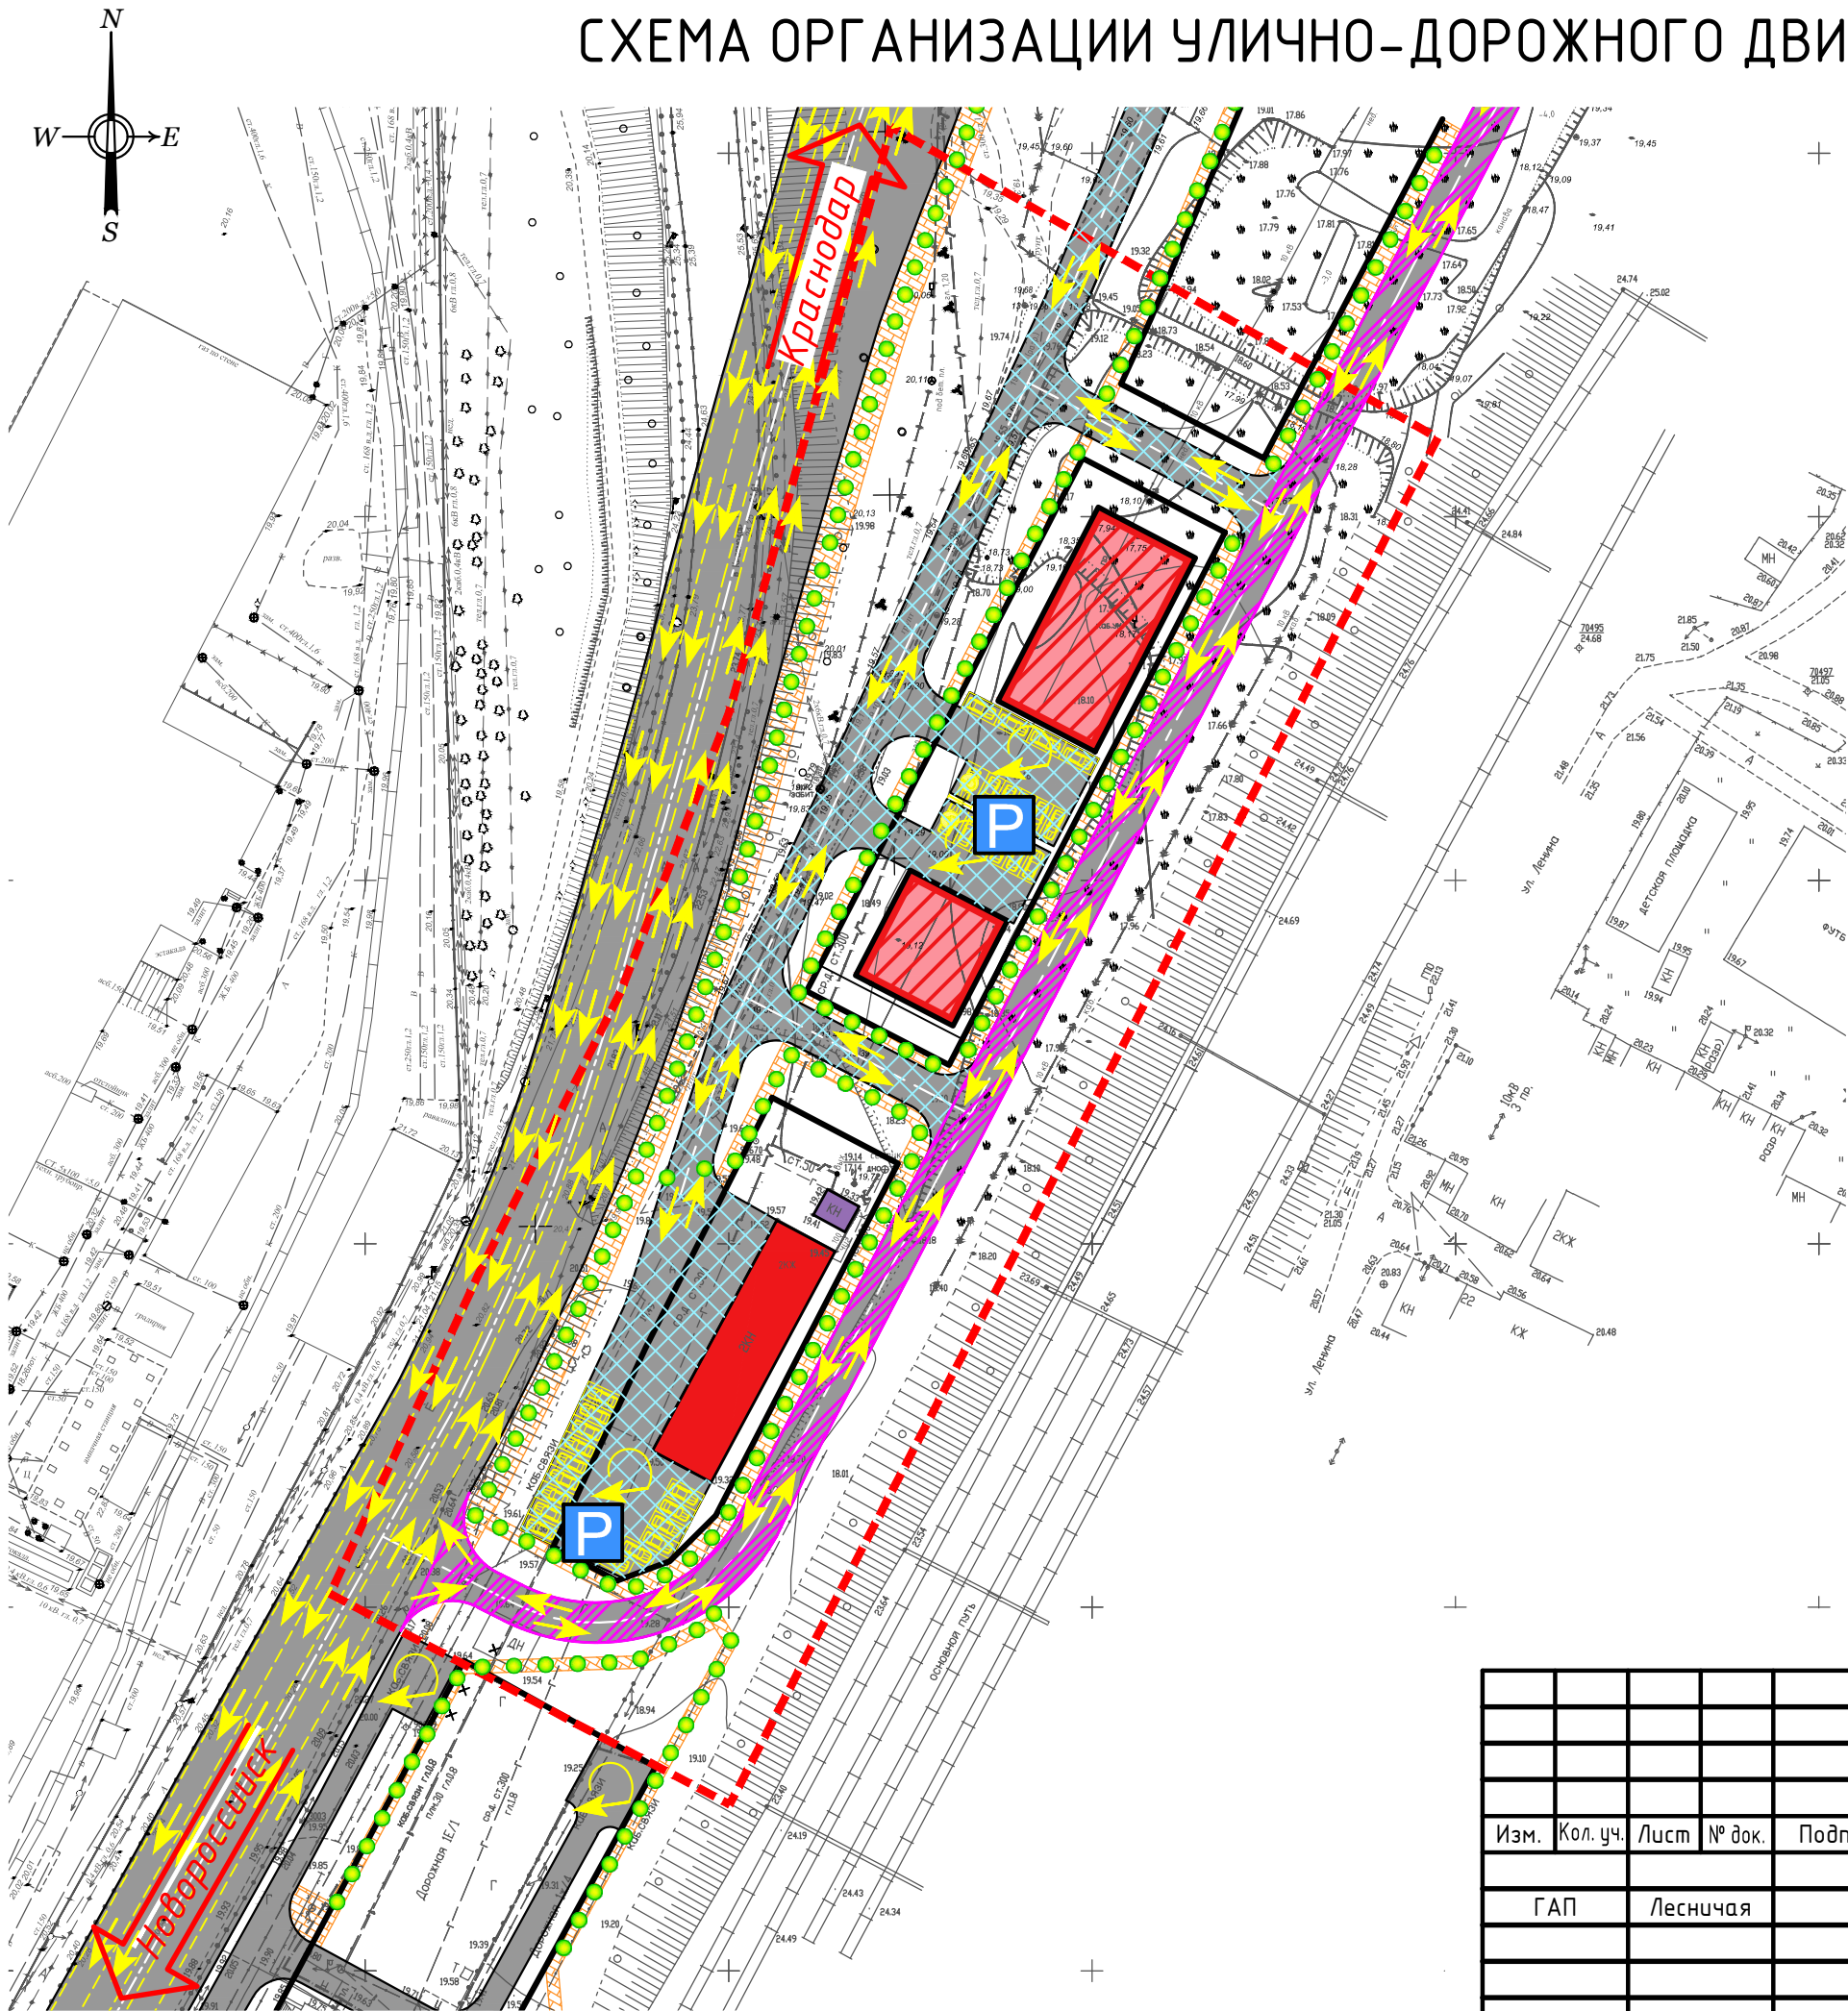

УСЛОВНЫЕ ОБОЗНАЧЕНИЯ

	Граница проектирования
	Красные линии
	Место возможного размещения объектов капитального строительства
	Существующие общественные здания
	Существующие здания и сооружения коммунального назначения
	Основная улица, автодорога А-146 "Краснодар-Новороссийск"
	Местные проезды и подъезды к зданиям
	Съезд с автомобильной дороги, проектируемый сторонней организацией
	Направление движения транспортных потоков
	Разворотная площадка
	Парковочное место для легкового автотранспорта
	Парковка
	Пешеходные части улиц (тротуары)
	Основные пути движения пешеходов

						ДОГОВОР № ХЗ7/06-16 от 8 июня 2016 года			
						Подготовка проекта планировки территории ул. Дорожная в районе мостового перехода автомобильной дороги А-146 г.Краснодар – г.Новороссийск			
Изм.	Кол. уч.	Лист	№ док.	Подп.	Дата	Проект планировки территории	Марки	Лист	Листов
							ПП-6	1	1
						Схема организации улично-дорожного движения М 1:1000	ООО ПИ Центрэкспертпроект г.Краснодар, 2016		