


РАЗБИВОЧНЫЙ ЧЕРТЕЖ КРАСНЫХ ЛИНИЙ М 1:1000

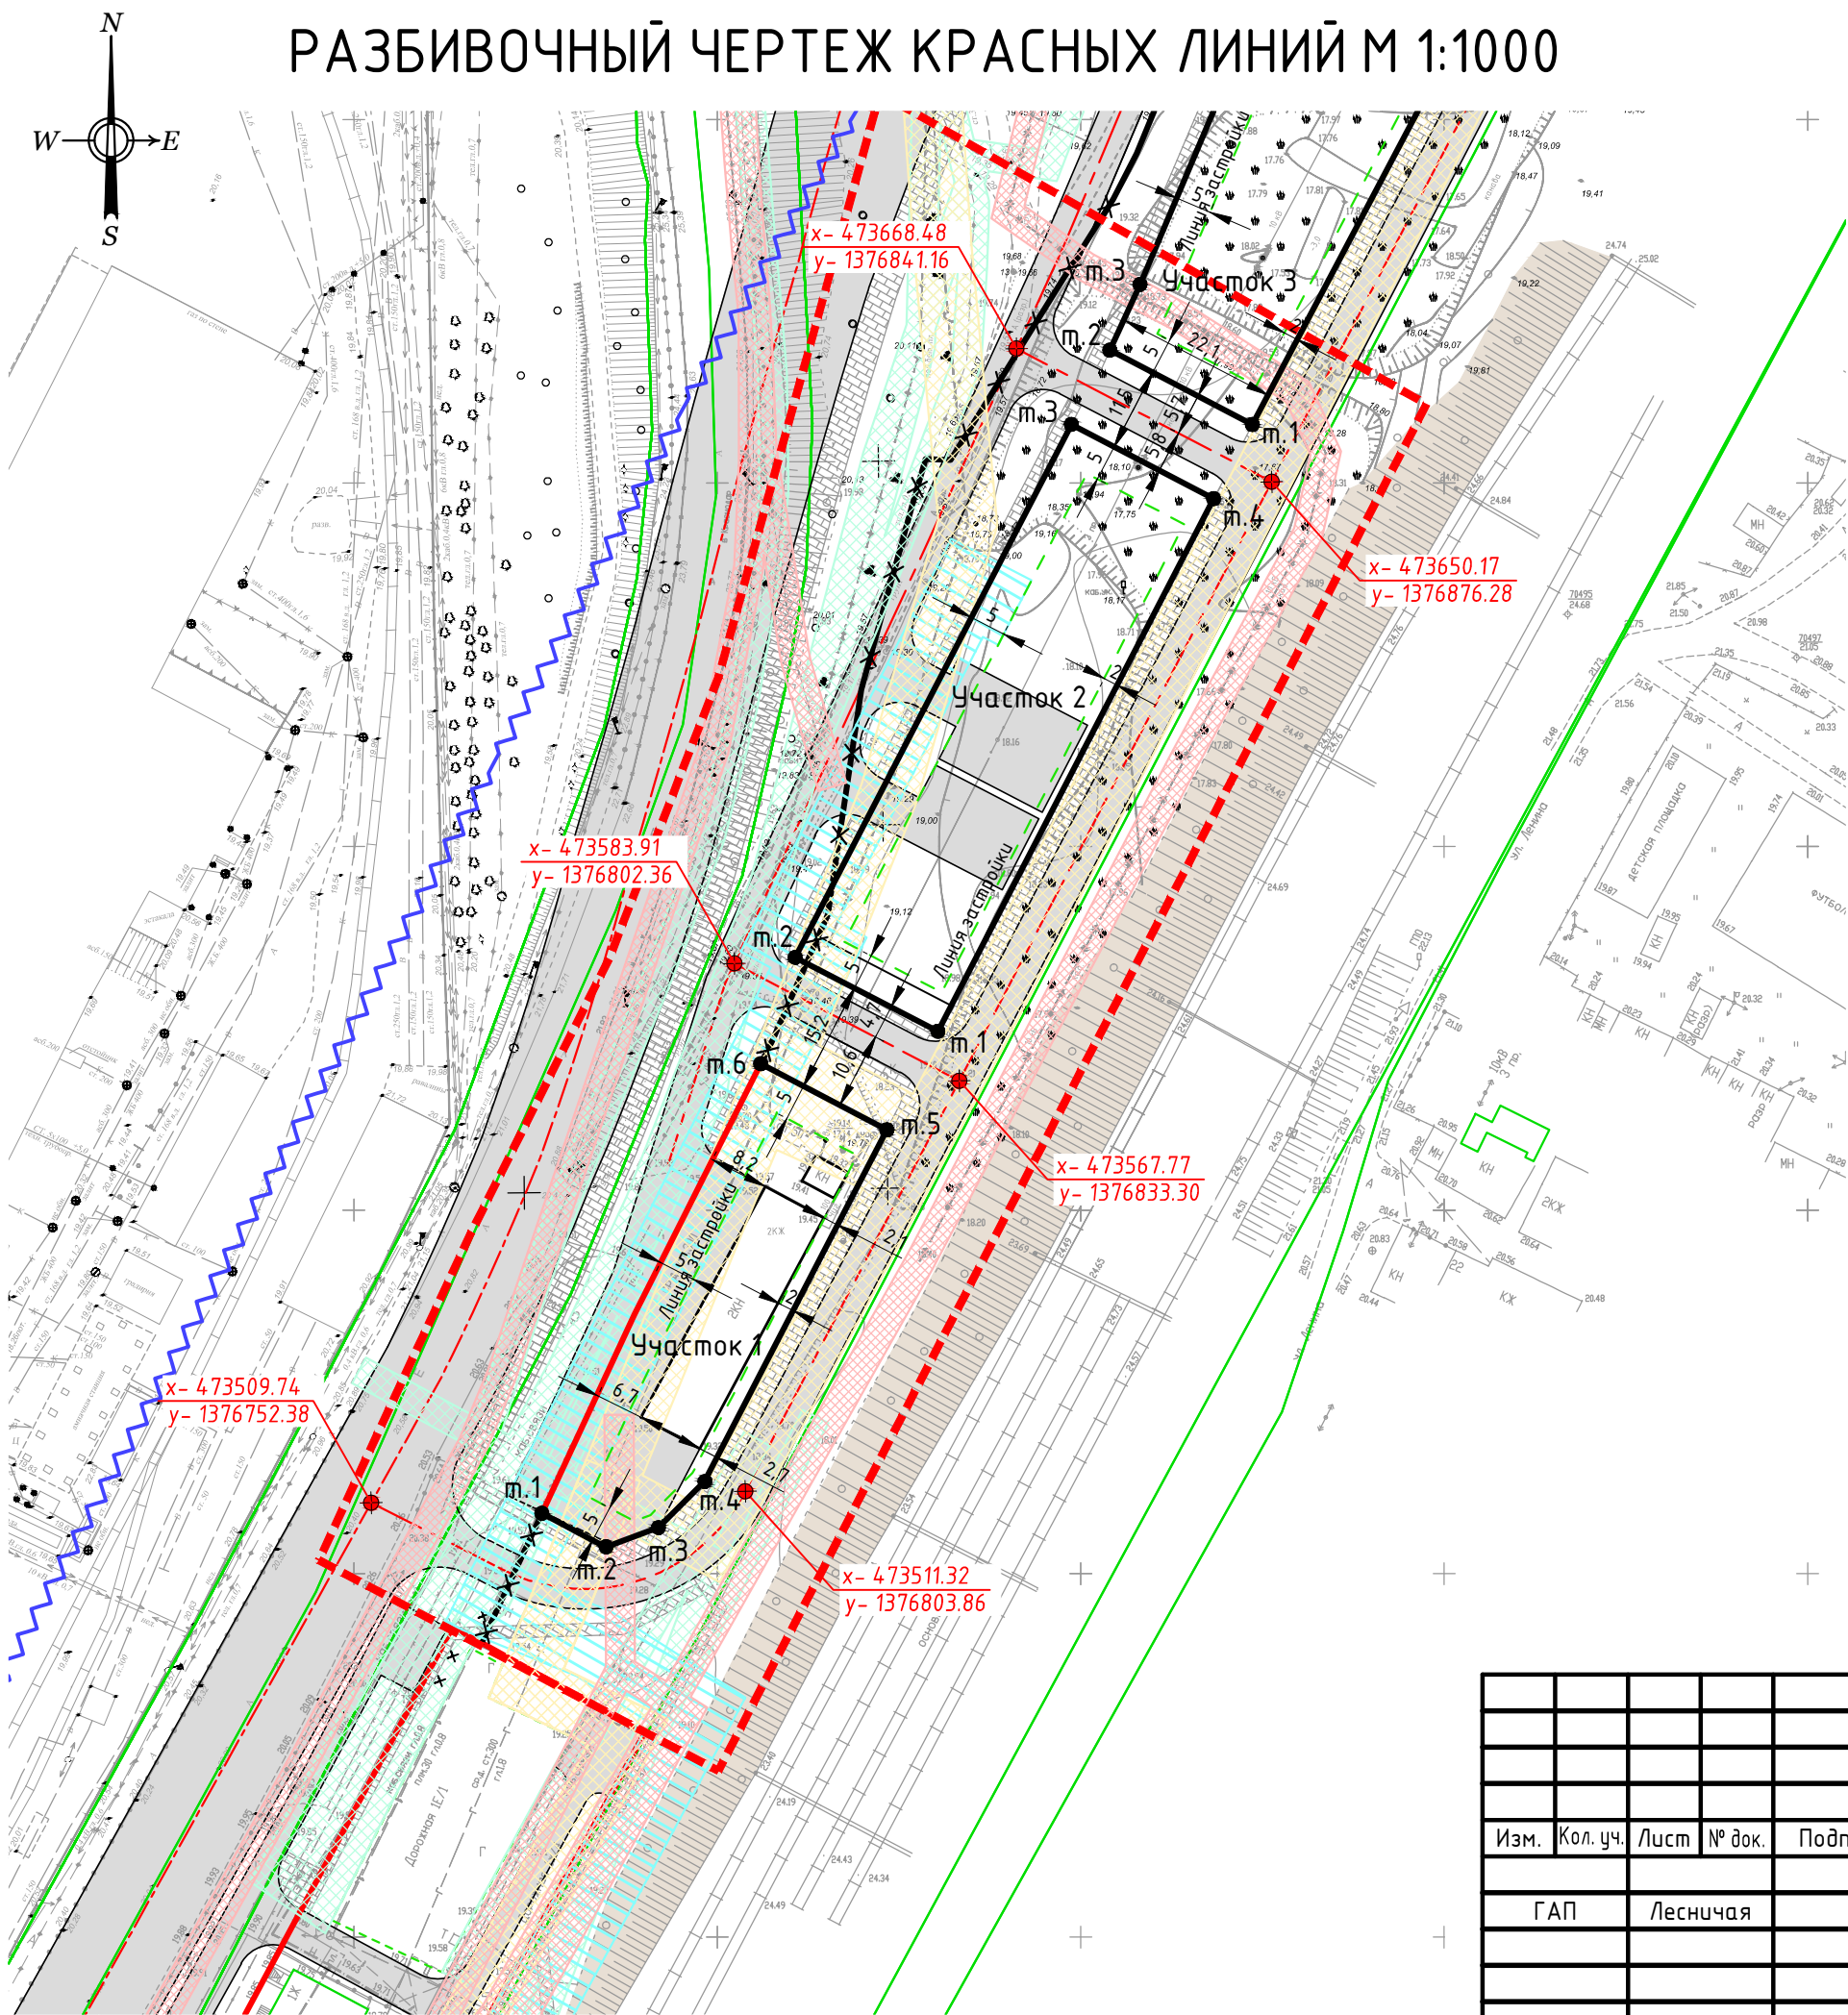

УСЛОВНЫЕ ОБОЗНАЧЕНИЯ

	Граница проектирования
	Красные линии устанавливаемые
	Красные линии существующие
	Красные линии, подлежащие отмене
	Линии регулирования застройки
	Проезжие части улиц и проездов с осями
<div>x- ... y- ...</div>	Координаты характерных точек красных линий
<div>м.6 •</div>	Координационная характерная точка красной линии, ее номер в каталоге
<div>x- ... y- ...</div>	Координаты точек пересечения осей улиц и проездов
	Координационная характерная точка красной линии

КАТАЛОГ КООРДИНАТ ХАРАКТЕРНЫХ ТОЧЕК КРАСНЫХ ЛИНИЙ

№ точки	Координаты точек	
	X	Y
Участок 1		
м.1	473508,29	1376775,85
м.2	473503,66	1376784,63
м.3	473506,34	1376791,90
м.4	473512,64	1376798,22
м.5	473561,05	1376823,31
м.6	473570,12	1376805,98
Участок 2		
м.1	473574,59	1376830,33
м.2	473584,76	1376810,72
м.3	473658,06	1376848,71
м.4	473647,84	1376868,29
Участок 3		
м.1	473658,04	1376873,62
м.2	473668,27	1376854,00
м.3	473677,31	1376858,14

						ДОГОВОР № ХЗ7/06-16 от 8 июня 2016 года			
						Подготовка проекта планировки территории ул. Дорожная в районе мостового перехода автомобильной дороги А-146 г.Краснодар – г.Новоросси́йск			
Изм.	Кол. уч.	Лист	№ док.	Подп.	Дата	Проект планировки территории	Марки	Лист	Листов
							ПП-2	1	1
						Чертеж планировки территории М 1:1000	ООО ПИ Центрэкспертпроект г.Краснодар, 2016		