


СХЕМА ИСПОЛЬЗОВАНИЯ ТЕРРИТОРИИ В ПЕРИОД ПОДГОТОВКИ ПРОЕКТАМ 1:1000

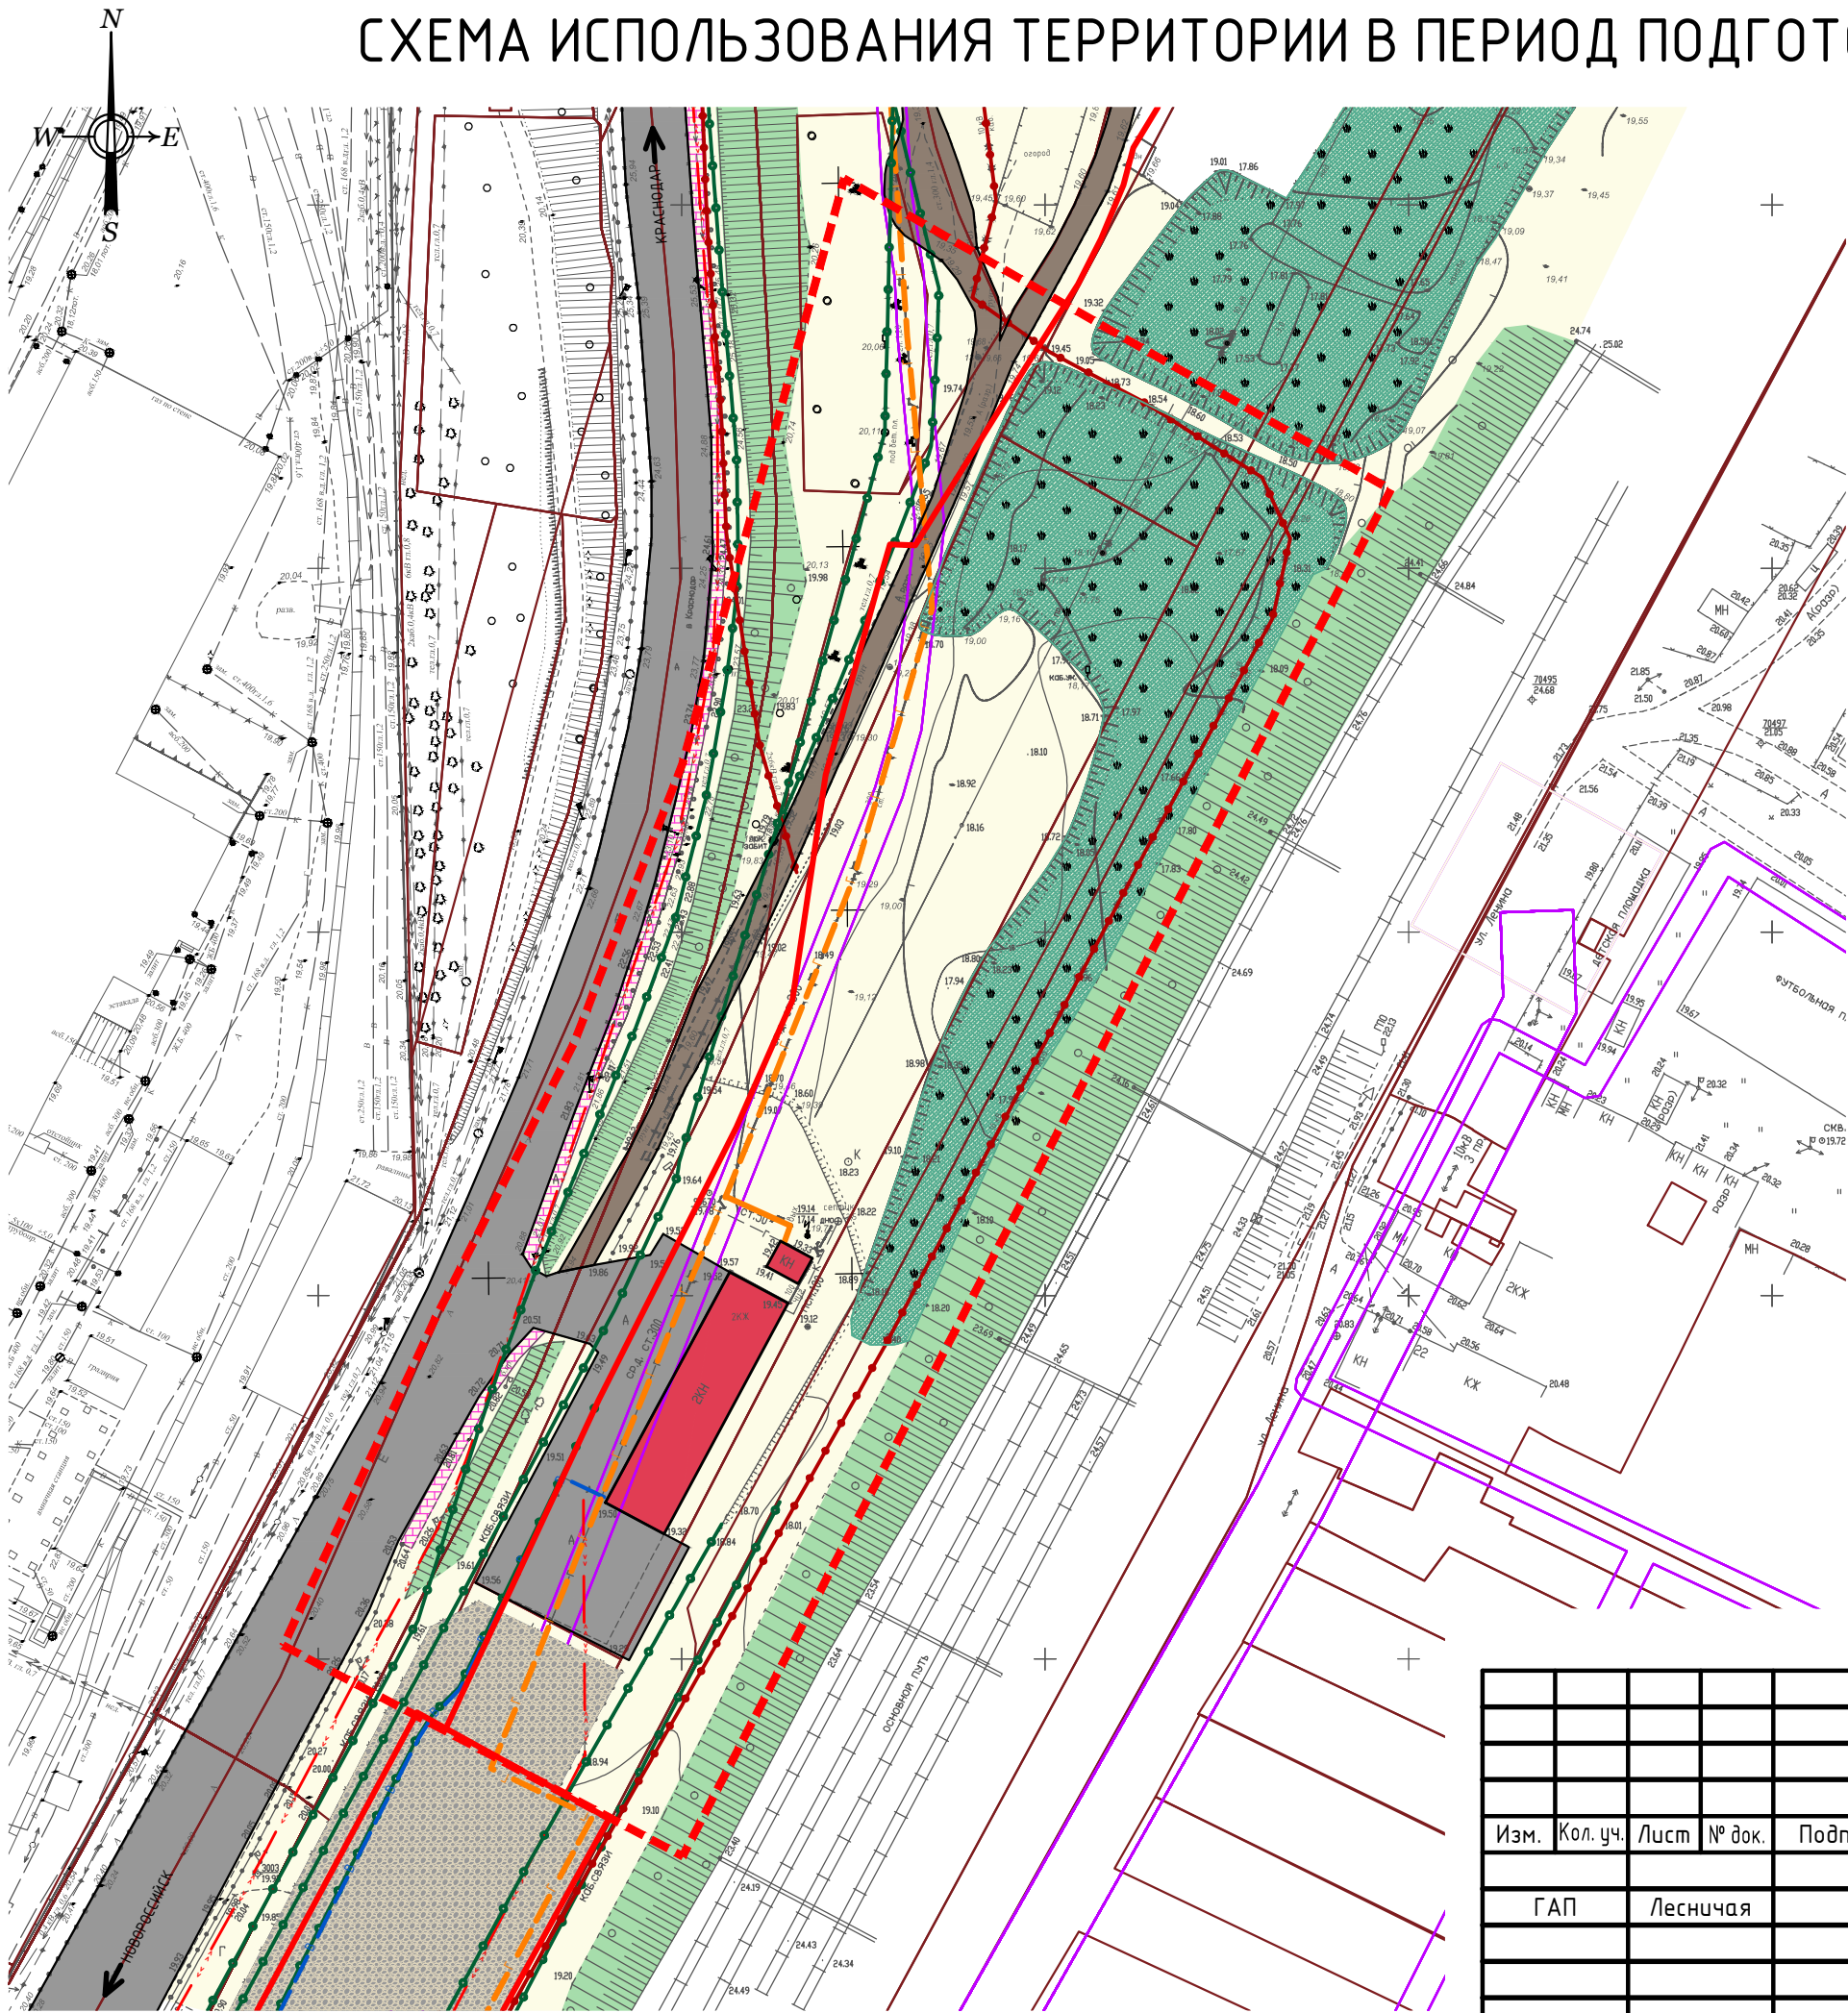

	Граница проектирования
	Красные линии утвержденные
	Красные линии устанавливаемые
	Проезжие части улиц и проездов с асфальтовым покрытием
	Проезжие части с гравийным и грунтовым покрытием
	Площадки с гравийным покрытием
	Тротуары и пешеходные зоны
	Откосы дорог
	Неблагоустроенные зеленые зоны и пустыри
	Территории с присутствием болотной растительности
	Нежилые здания и сооружения
	Водопровод хозяйственно-питьевой
	Силовой кабель 10 кВ
	Линия электропередачи 10кВ/0,4кВ
	Линия связи
	Газопровод распределительный среднего давления

						ДОГОВОР № ХЗ7/06-16 от 8 июня 2016 года			
						Подготовка проекта планировки территории ул. Дорожная в районе мостового перехода автомобильной дороги А-146 г.Краснодар – г.Новороссийск			
Изм.	Кол. уч.	Лист	№ док.	Подп.	Дата	Проект планировки территории	Марки	Лист	Листов
	ГАП	Лесничая			06.16г		ПП-4	1	1
						Схема использования территории в период подготовки проекта М 1:1000	ООО ПИ Центрэкспертпроект г.Краснодар, 2016		