


ЧЕРТЁЖ ГРАНИЦ ЗОН С ОСОБЫМИ УСЛОВИЯМИ
ИСПОЛЬЗОВАНИЯ ТЕРРИТОРИИ М 1:1000

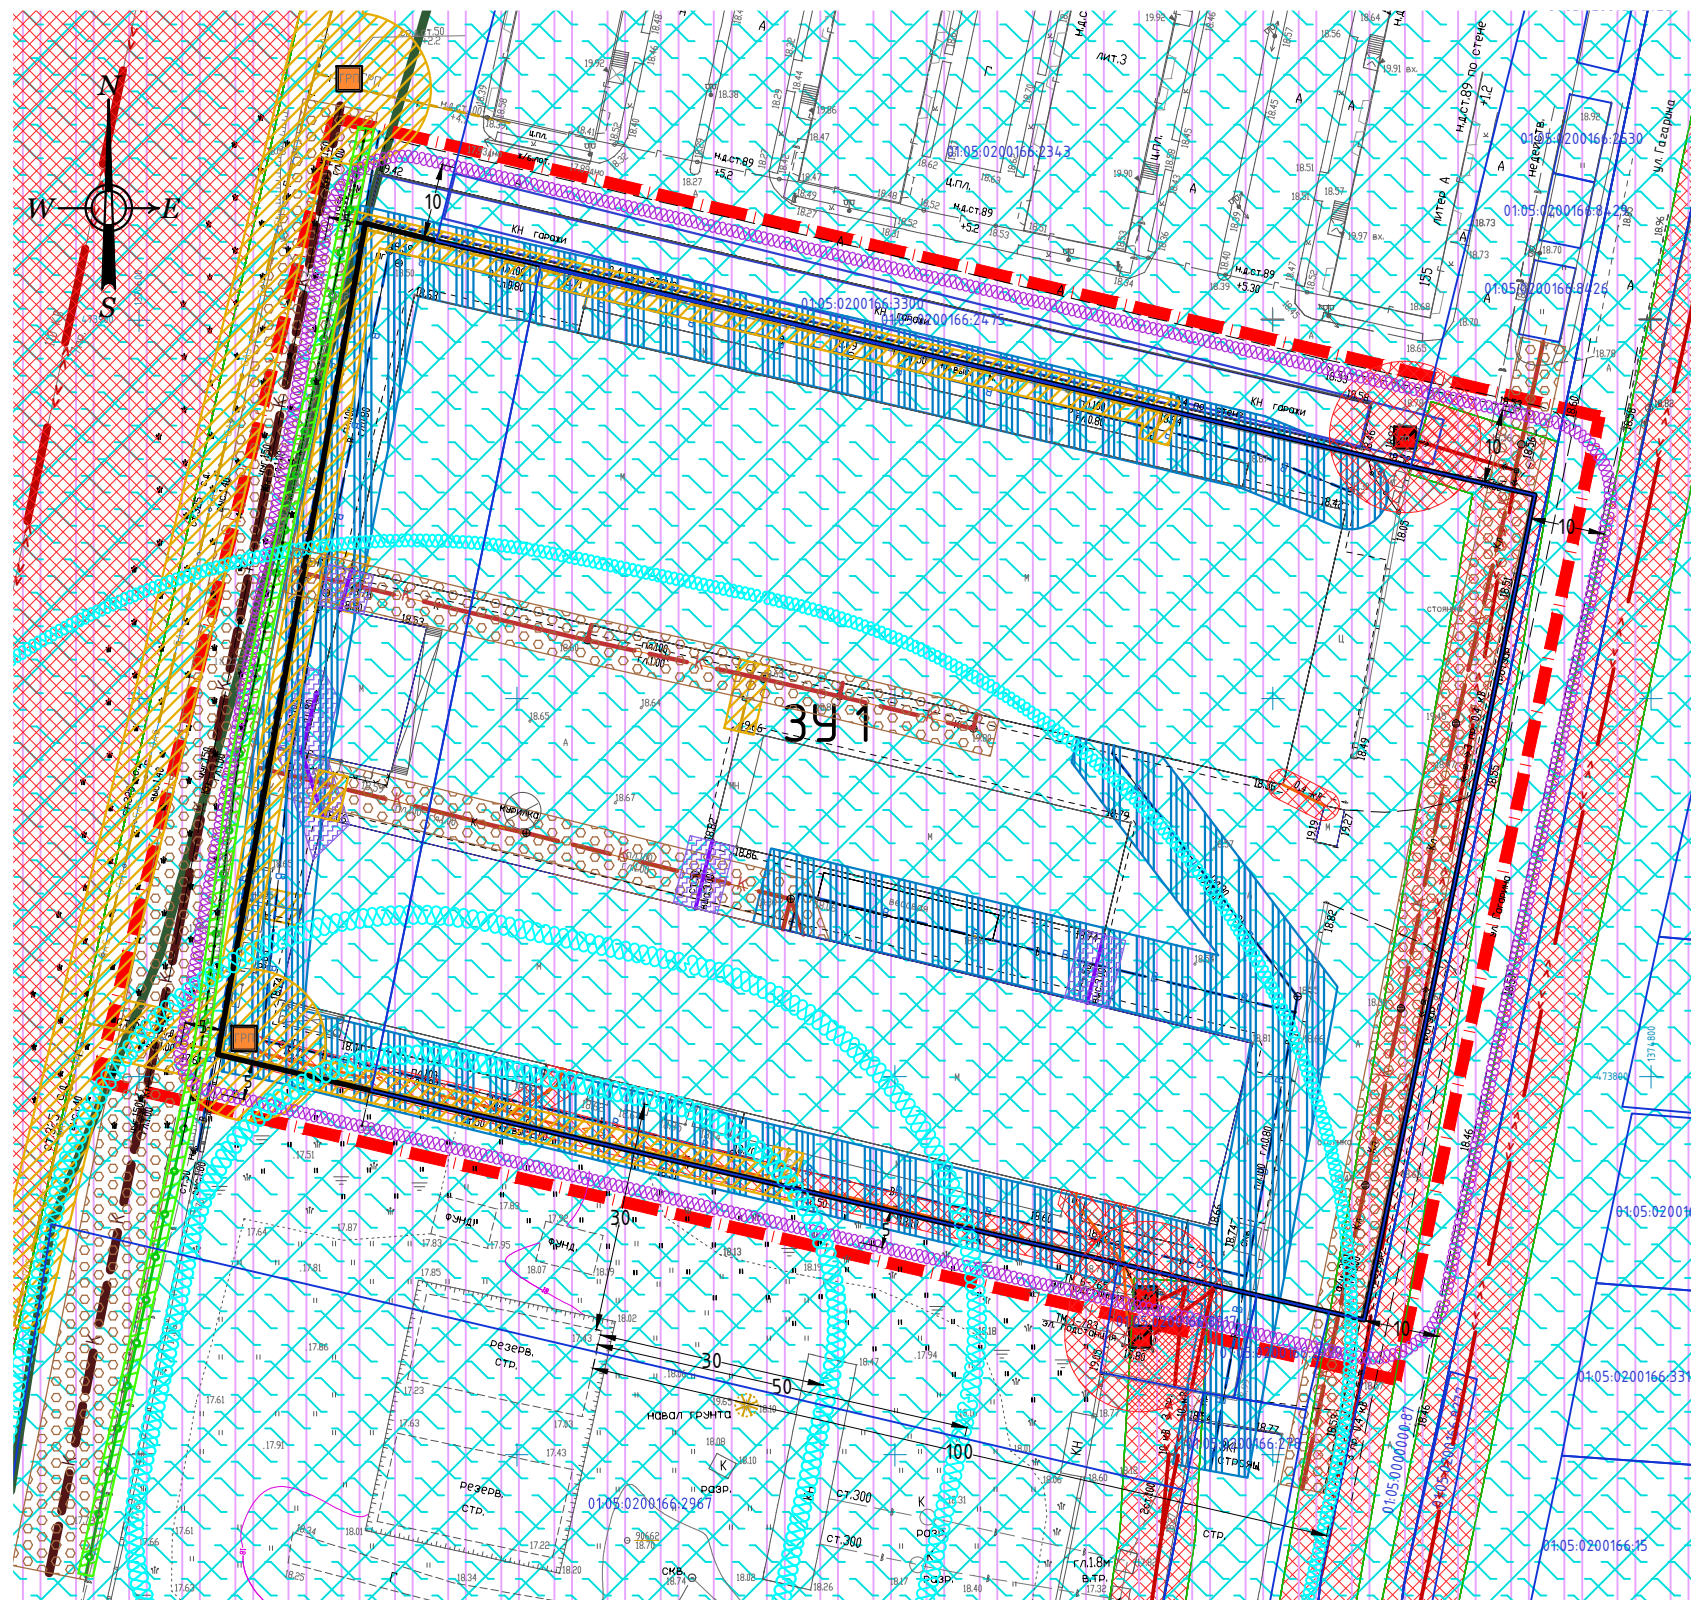

УСЛОВНЫЕ ОБОЗНАЧЕНИЯ

	Граница проекта, условная
	Границы кадастровых кварталов
	Границы существующих земельных участков
	Кадастровые номера существующих земельных участков
	Границы образуемых земельных участков
	Условный номер образуемого участка
	Линия электропередачи 110 кВ
	Охранная зона сетей и объектов электроснабжения
	Линия электропередачи 10 кВ Линия электропередачи 0,4 кВ
	Трансформаторная подстанция, сущ.
	Газораспределительная подстанция, сущ.
	Кабель связи, охранная зона кабеля связи
	Водопровод хозяйственно-питьевого водоснабжения, санитарный разрыв от него
	Канализация напорная Канализация самотёчная
	Охранная зона канализации
	Газопровод распределительный среднего и низкого давления, охранная зона газопровода
	Теплосеть, охранная зона теплотрассы
	Зоны охраны источников питьевого водоснабжения
	Санитарно-защитная зона
	Приаэродромная зона полета 15 км
	Приаэродромная зона полета 30 км
	Зона воздействия гидродара при разрушении плотины Краснодарского водохранилища

Примечание:

согласно материалам генерального плана Яблоновского городского поселения на участке разработки проекта межевания территории объектов культурного наследия и охранных зон таких объектов нет, особо охраняемые природные территории отсутствуют.

						Договор №69/08-17 от "14" августа 2017 года			
						Проект межевания территории расположенной по адресу: пос.Яблоновский, ул.Гагарина, 153.			
Изм.	Кол.уч.	Лист	№ док	Подпись	Дата	Проект межевания территории	Марка	Лист	Листов
ГАП		Фролова			08.17 г.		ПМ-5	1	1
						Чертёж границ зон с особыми условиями использования территории М 1 : 1000	ООО ПИ "Центрэкспертпроект" г.Краснодар, 2017 г.		