


РАЗБИВОЧНЫЙ ЧЕРТЕЖ КРАСНЫХ ЛИНИЙ М 1:500

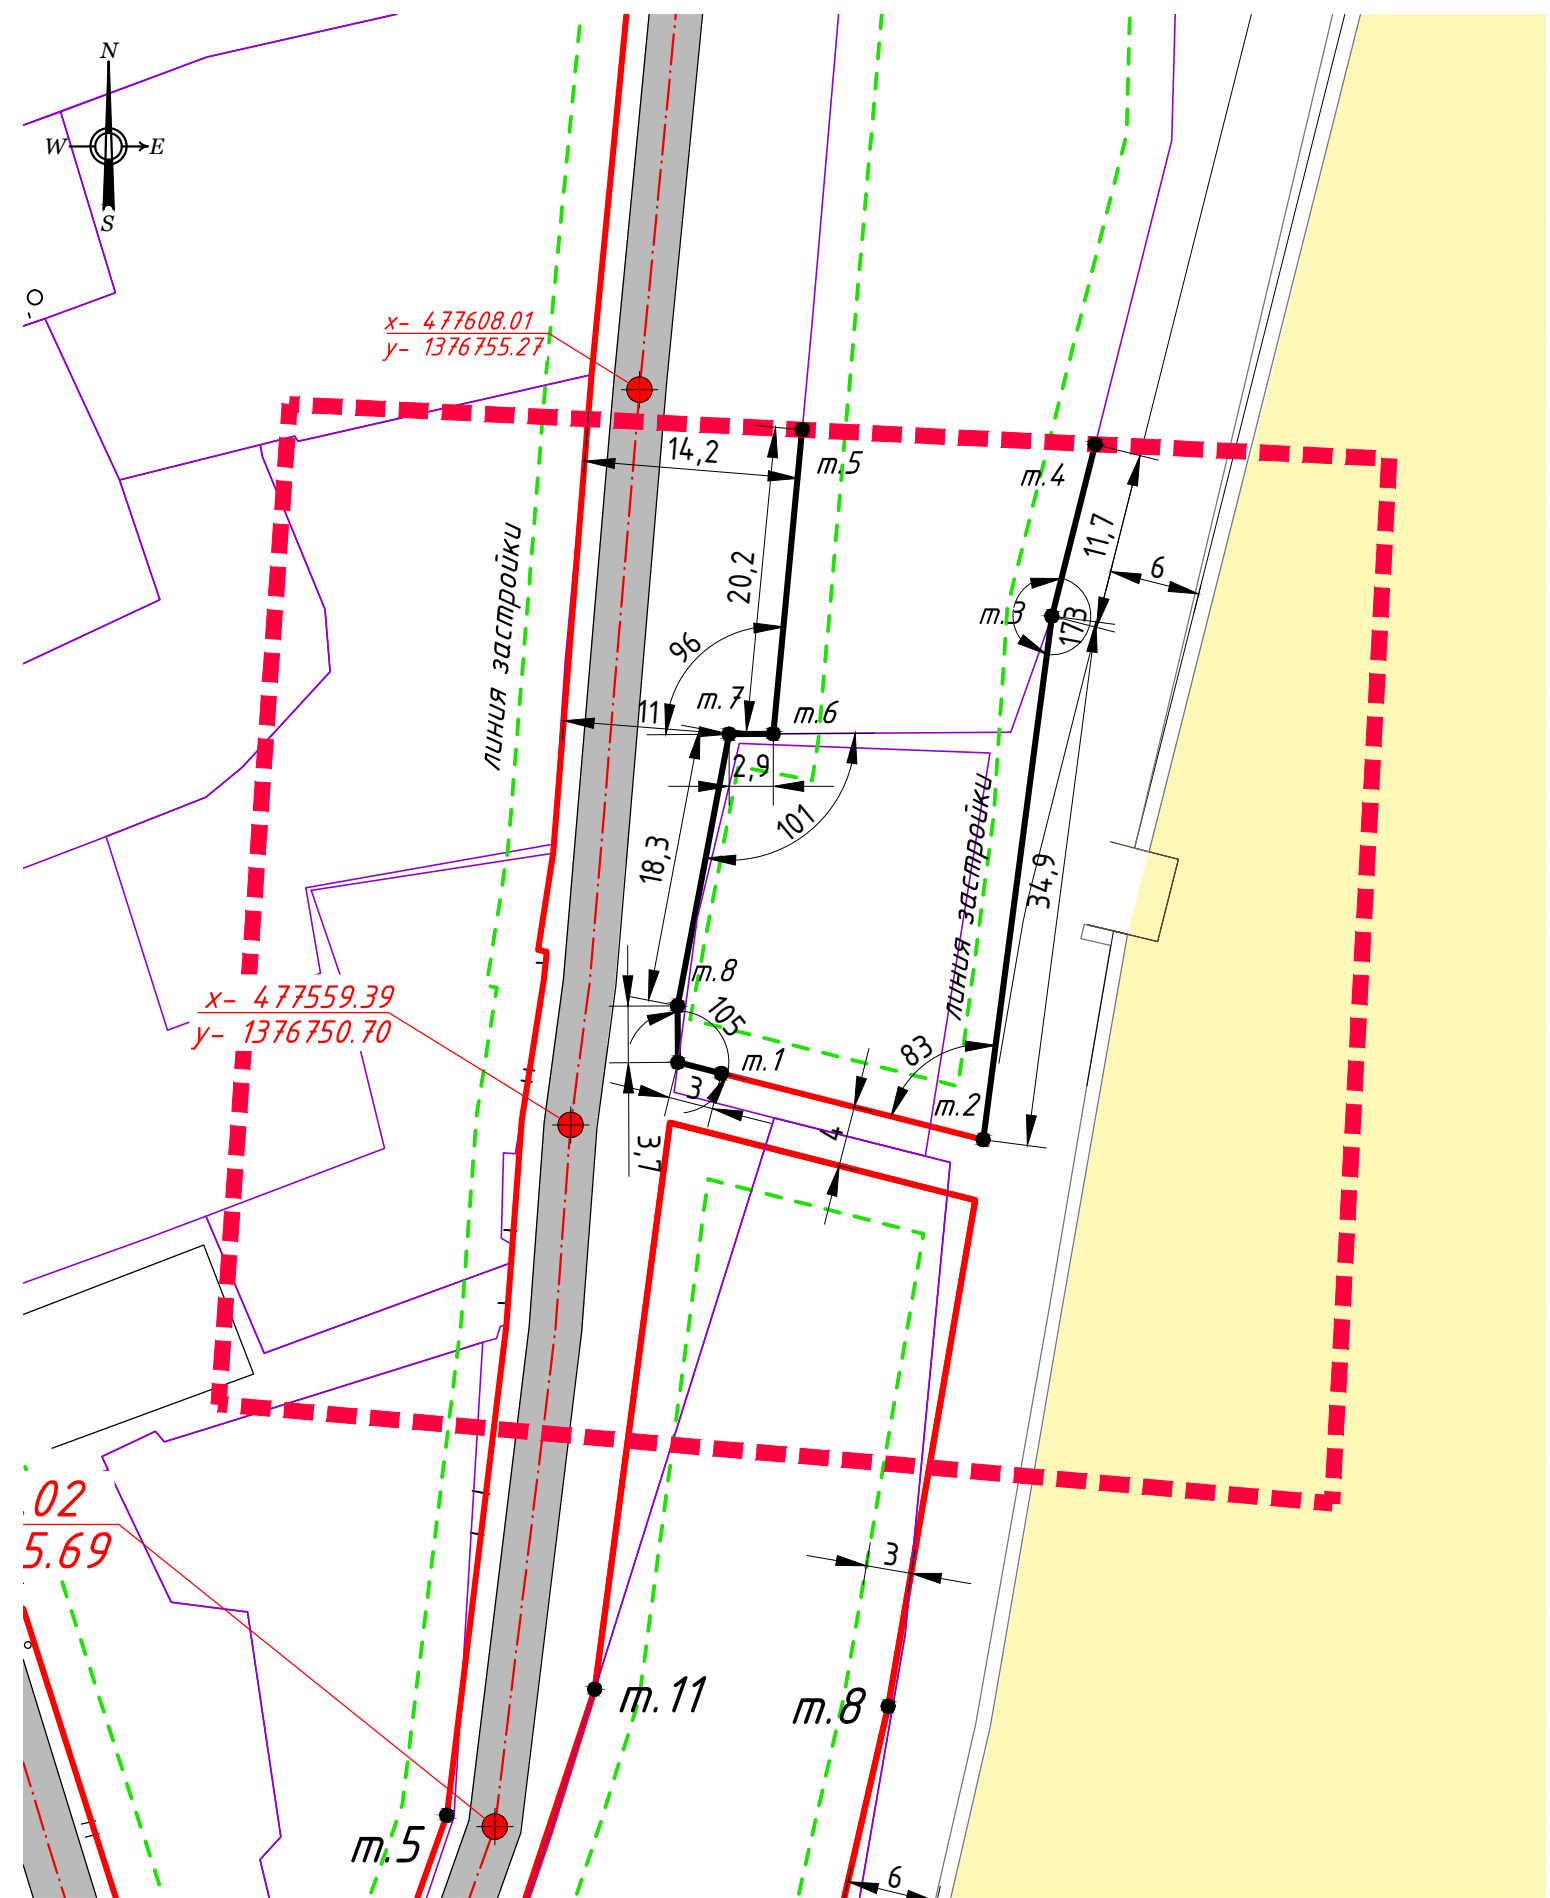

УСЛОВНЫЕ ОБОЗНАЧЕНИЯ

	Граница проектирования
	Красные линии действующие
	Красные линии устанавливаемые
	Линии регулирования застройки
	Проезжие части улиц и дорог с осями
	Координационная точка пересечения осей проезжих частей
	Координаты точек пересечения осей проезжих частей
	Координационная характерная точка красной линии

ТАБЛИЦА КООРДИНАТ  
ХАРАКТЕРНЫХ ТОЧЕК КРАСНЫХ ЛИНИЙ

№ точки	Координаты точек	
	x	y
1	4 77562.80	1376760.67
2	4 77558.42	1376777.99
3	4 77593.04	1376782.53
4	4 77604.40	1376785.40
5	4 77605.36	1376766.02
6	4 77585.26	1376764.11
7	4 77585.24	1376761.18
8	4 77567.27	1376757.77

						Договор №Х51/09-16 от 27 сентября 2016 года							
						Проект планировки территории совместно с проектом межевания территории восточной части квартала №18 в п.Перекапный, Яблоновского городского поселения Тахтамукайского района Республики Адыгея							
Изм.	Кол.уч.	Лист	№ док.	Подп.	Дата	Проект планировки территории		Марка	Лист	Листов			
								ПП-2	1	1			
ГАП		Лесничая			10.16г			Разбивочный чертеж красных линий М 1:500					
Нач.отд.		Фролова			10.16г	ООО ПИ Центрэкспертпроект, г.Краснодар, 2016г.							