


СХЕМА ГРАНИЦ ЗОН С ОСОБЫМИ УСЛОВИЯМИ  
ИСПОЛЬЗОВАНИЯ ТЕРРИТОРИИ М 1:500

	Граница проектирования
	Границы кадастровых участков
	Красные линии
	Линии регулирования застройки
	Проезжие части улиц и дорог
	Зона возможного размещения объекта капитального строительства
	Озеленение
	Жилая зона
	Зона общественно-делового назначения
	Набережная
	Пляж
	Линия электропередачи 0.4 кВ, сущ.
	Линия электропередачи 0.4 кВ, проект.
	Линия связи, проект.
	Водопровод хозяйственно-питьевой, сущ.
	Канализация самотечная хозяйственно-бытовая, проект.
	Граница прибрежной защитной полосы р.Кудань (по парапету набережной)
	Береговая полоса (20 м)
	Водоохранная зона реки Кудань (200 м)
	Зона подтопления паводковыми водами
	Охранная зона линий электропередачи (2 м от оси в обе стороны)
	Охранная зона линий связи (0,6 м от оси в обе стороны)
	Охранная зона канализации (3 м от оси в обе стороны)
	Охранная зона водопровода (5 м от оси в обе стороны)
	Приаэродромная зона подлета 15 км
	Приаэродромная зона подлета 30 км
	Зона воздействия гидроудара при разрушении плотины Краснодарского водохранилища

Примечание: согласно материалам Генерального плана Яблоновского городского поселения в границах проектируемой территории отсутствуют объекты культурного наследия, охранные зоны объектов культурного наследия не установлены

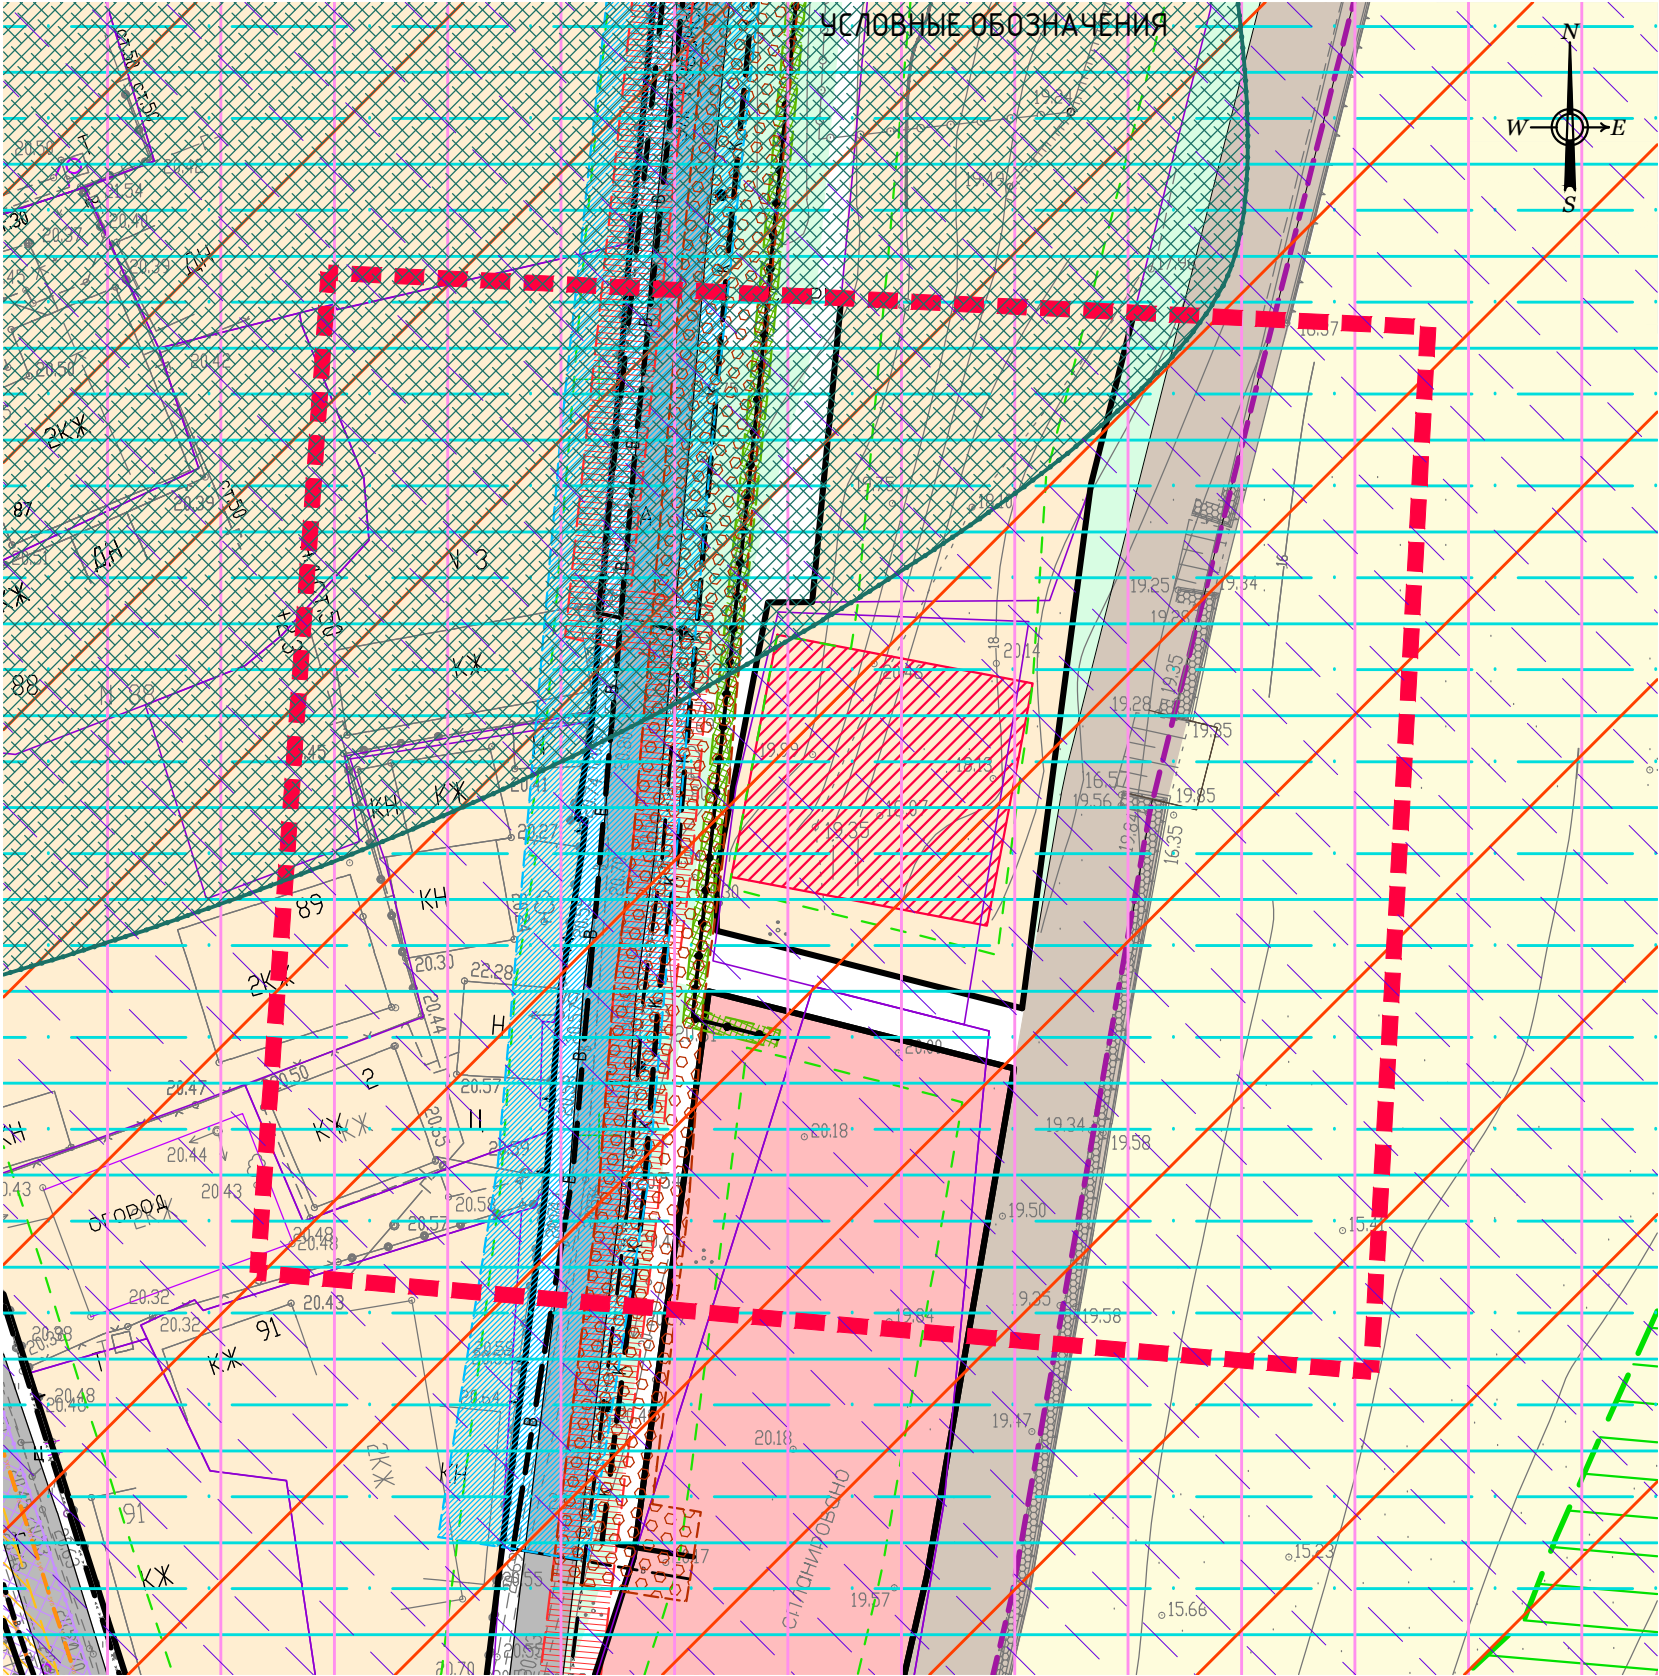

						Договор №Х51/09-16 от 27 сентября 2016 года			
						Проект планировки территории совместно с проектом межевания территории восточной части квартала №18 в п.Перекапный, Яблоновского городского поселения Тахтамукайского района Республики Адыгея			
Изм.	Кол. уч.	Лист	№ док.	Подп.	Дата	Проект планировки территории	Марка	Лист	Листов
Г А П		Лесничая			10.16г		ПП-5	1	1
Нач.отд.		Фролова			10.16г	Схема границ зон с особыми условиями использования территории М 1:500	ООО ПИ Центрэкспертпроект, г.Краснодар, 2016г.		