


СХЕМА ИНЖЕНЕРНЫХ СЕТЕЙ И СООРУЖЕНИЙ М 1:500

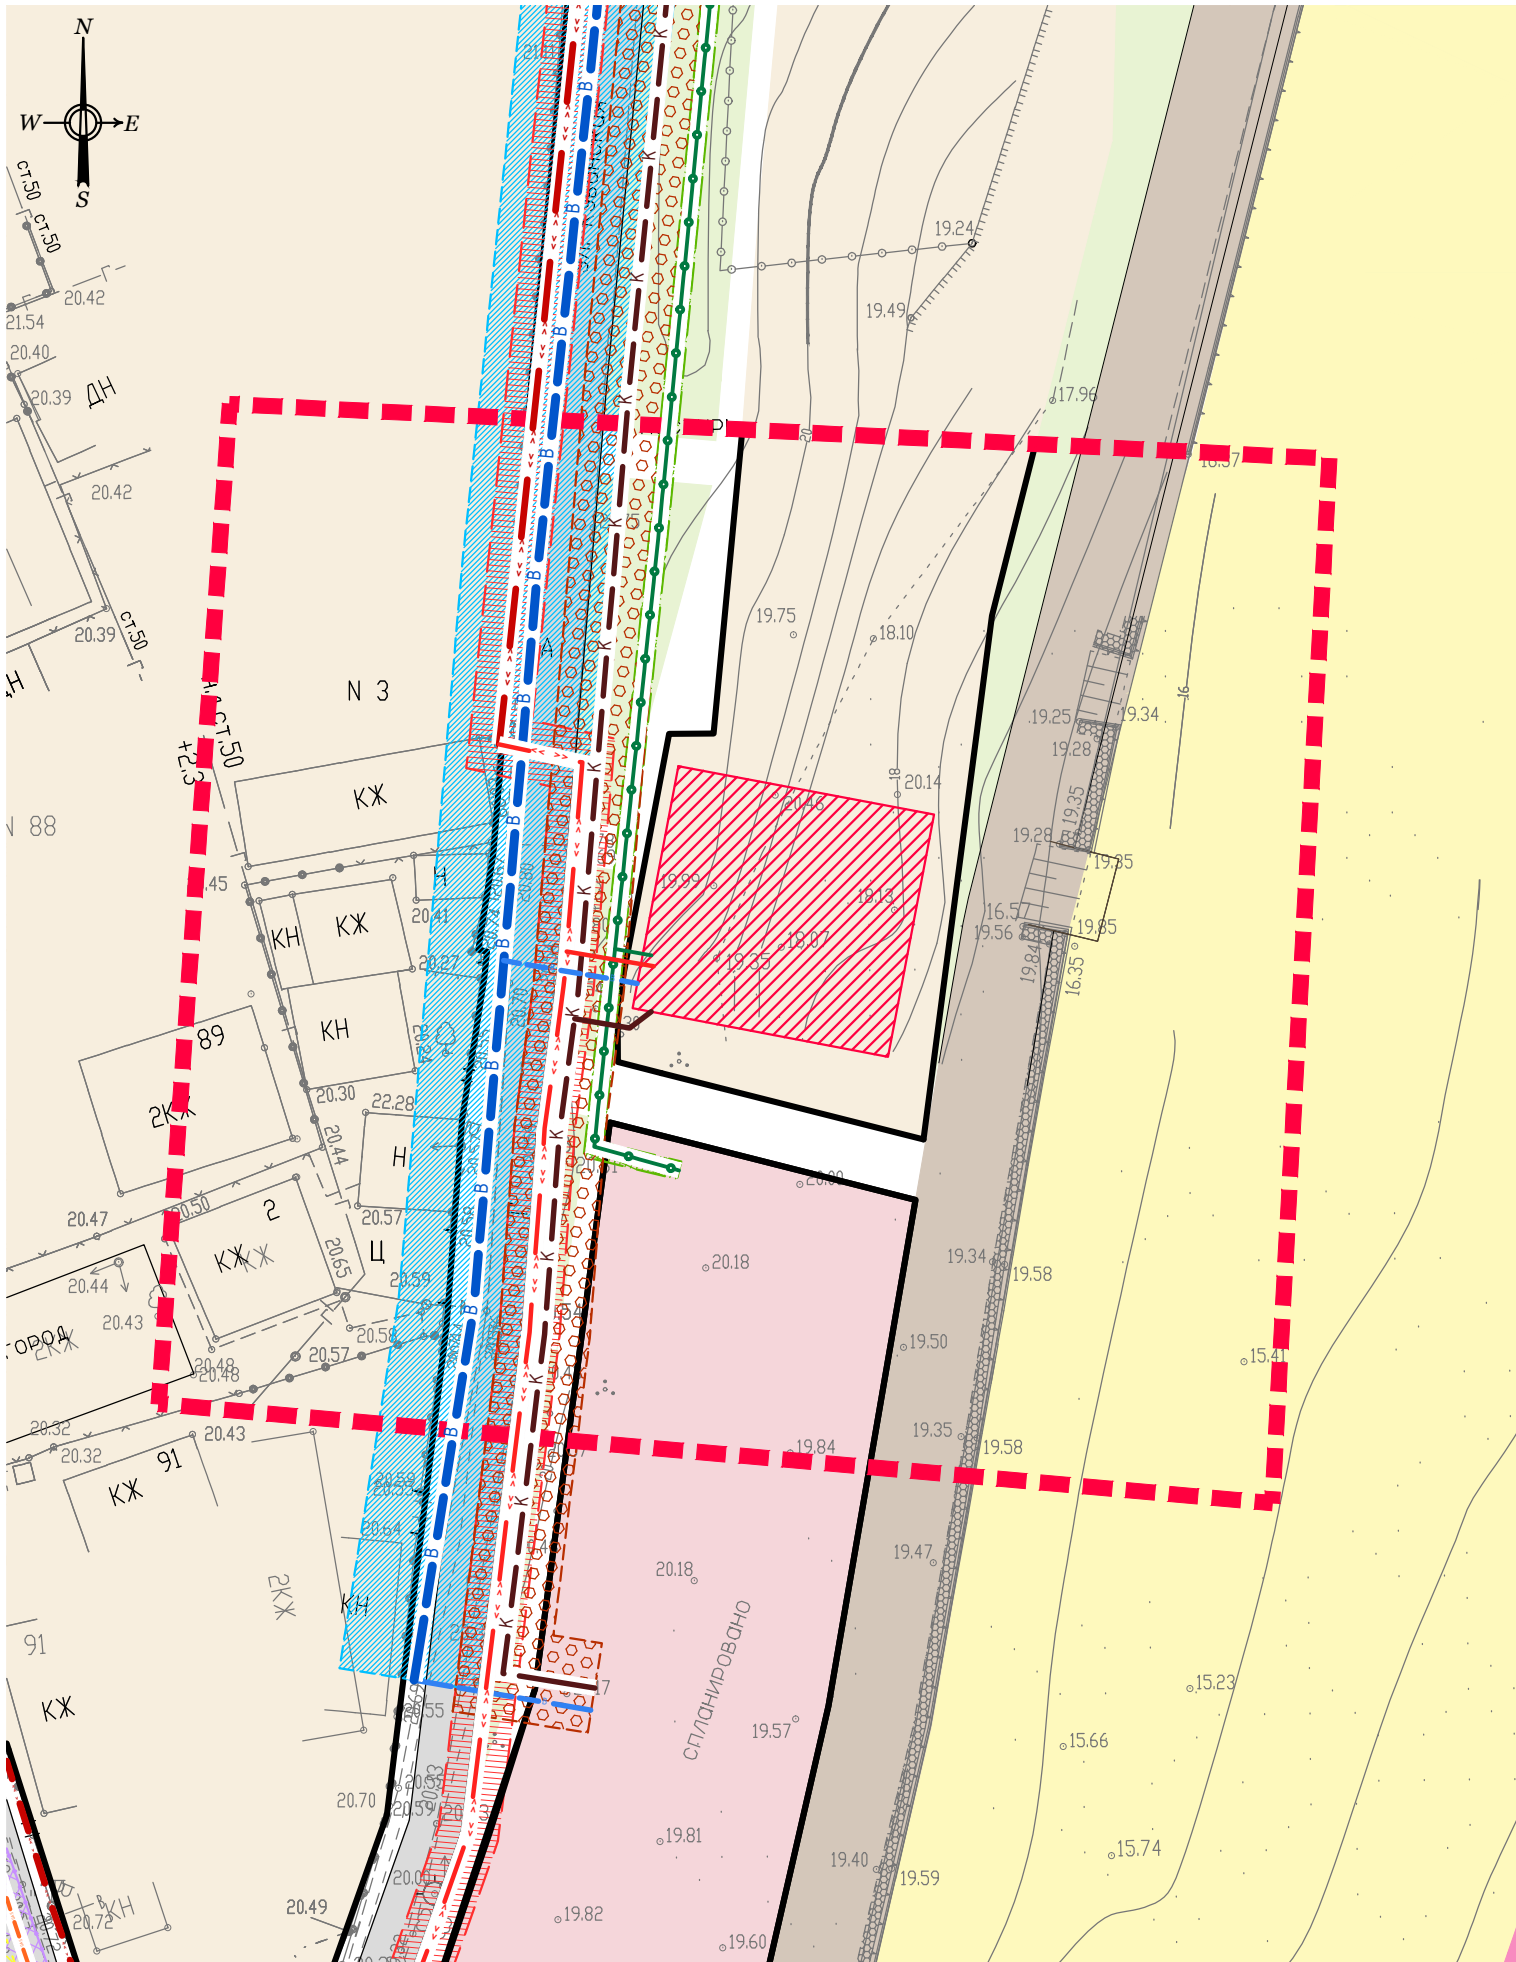

УСЛОВНЫЕ ОБОЗНАЧЕНИЯ

	Граница проектирования
	Красные линии
	Проезжие части улиц и дорог
	Озеленение
	Жилая зона
	Зона общественно-делового назначения
	Пляж
	Зона возможного размещения объекта капитального строительства
	Линия электропередачи 0.4 кВ, сущ.
	Линия электропередачи 0.4 кВ, проект.
	Охранная зона линий электропередачи (2 м от оси в обе стороны)
	Линия связи, проект.
	Охранная зона линий связи (0,6 м от оси в обе стороны)
	Водопровод хозяйственно-питьевой, сущ.
	Водопровод хозяйственно-питьевой, проект.
	Охранная зона водопровода (5 м от оси в обе стороны)
	Канализация самотечная хозяйственно-бытовая, проект.
	Охранная зона канализации (3 м от оси в обе стороны)

						Договор №Х51/09-16 от 27 сентября 2016 года			
						Проект планировки территории совместно с проектом межевания территории восточной части квартала №18 в п.Перекапный, Яблоновского городского поселения Тахтамукайского района Республики Адыгея			
Изм.	Кол. уч.	Лист	№ док.	Подп.	Дата		Марка	Лист	Листов
						Проект планировки территории	ПП-8	1	1
ГАП		Лесничая			10.16г				
Нач.отд.		Фролова			10.16г				
						Схема инженерных сетей и сооружений М 1:500	ООО ПИ Центрэкспертпроект, г.Краснодар, 2016г.		