



СХЕМА ОРГАНИЗАЦИИ УЛИЧНО-ДОРОЖНОЙ СЕТИ М 1:500

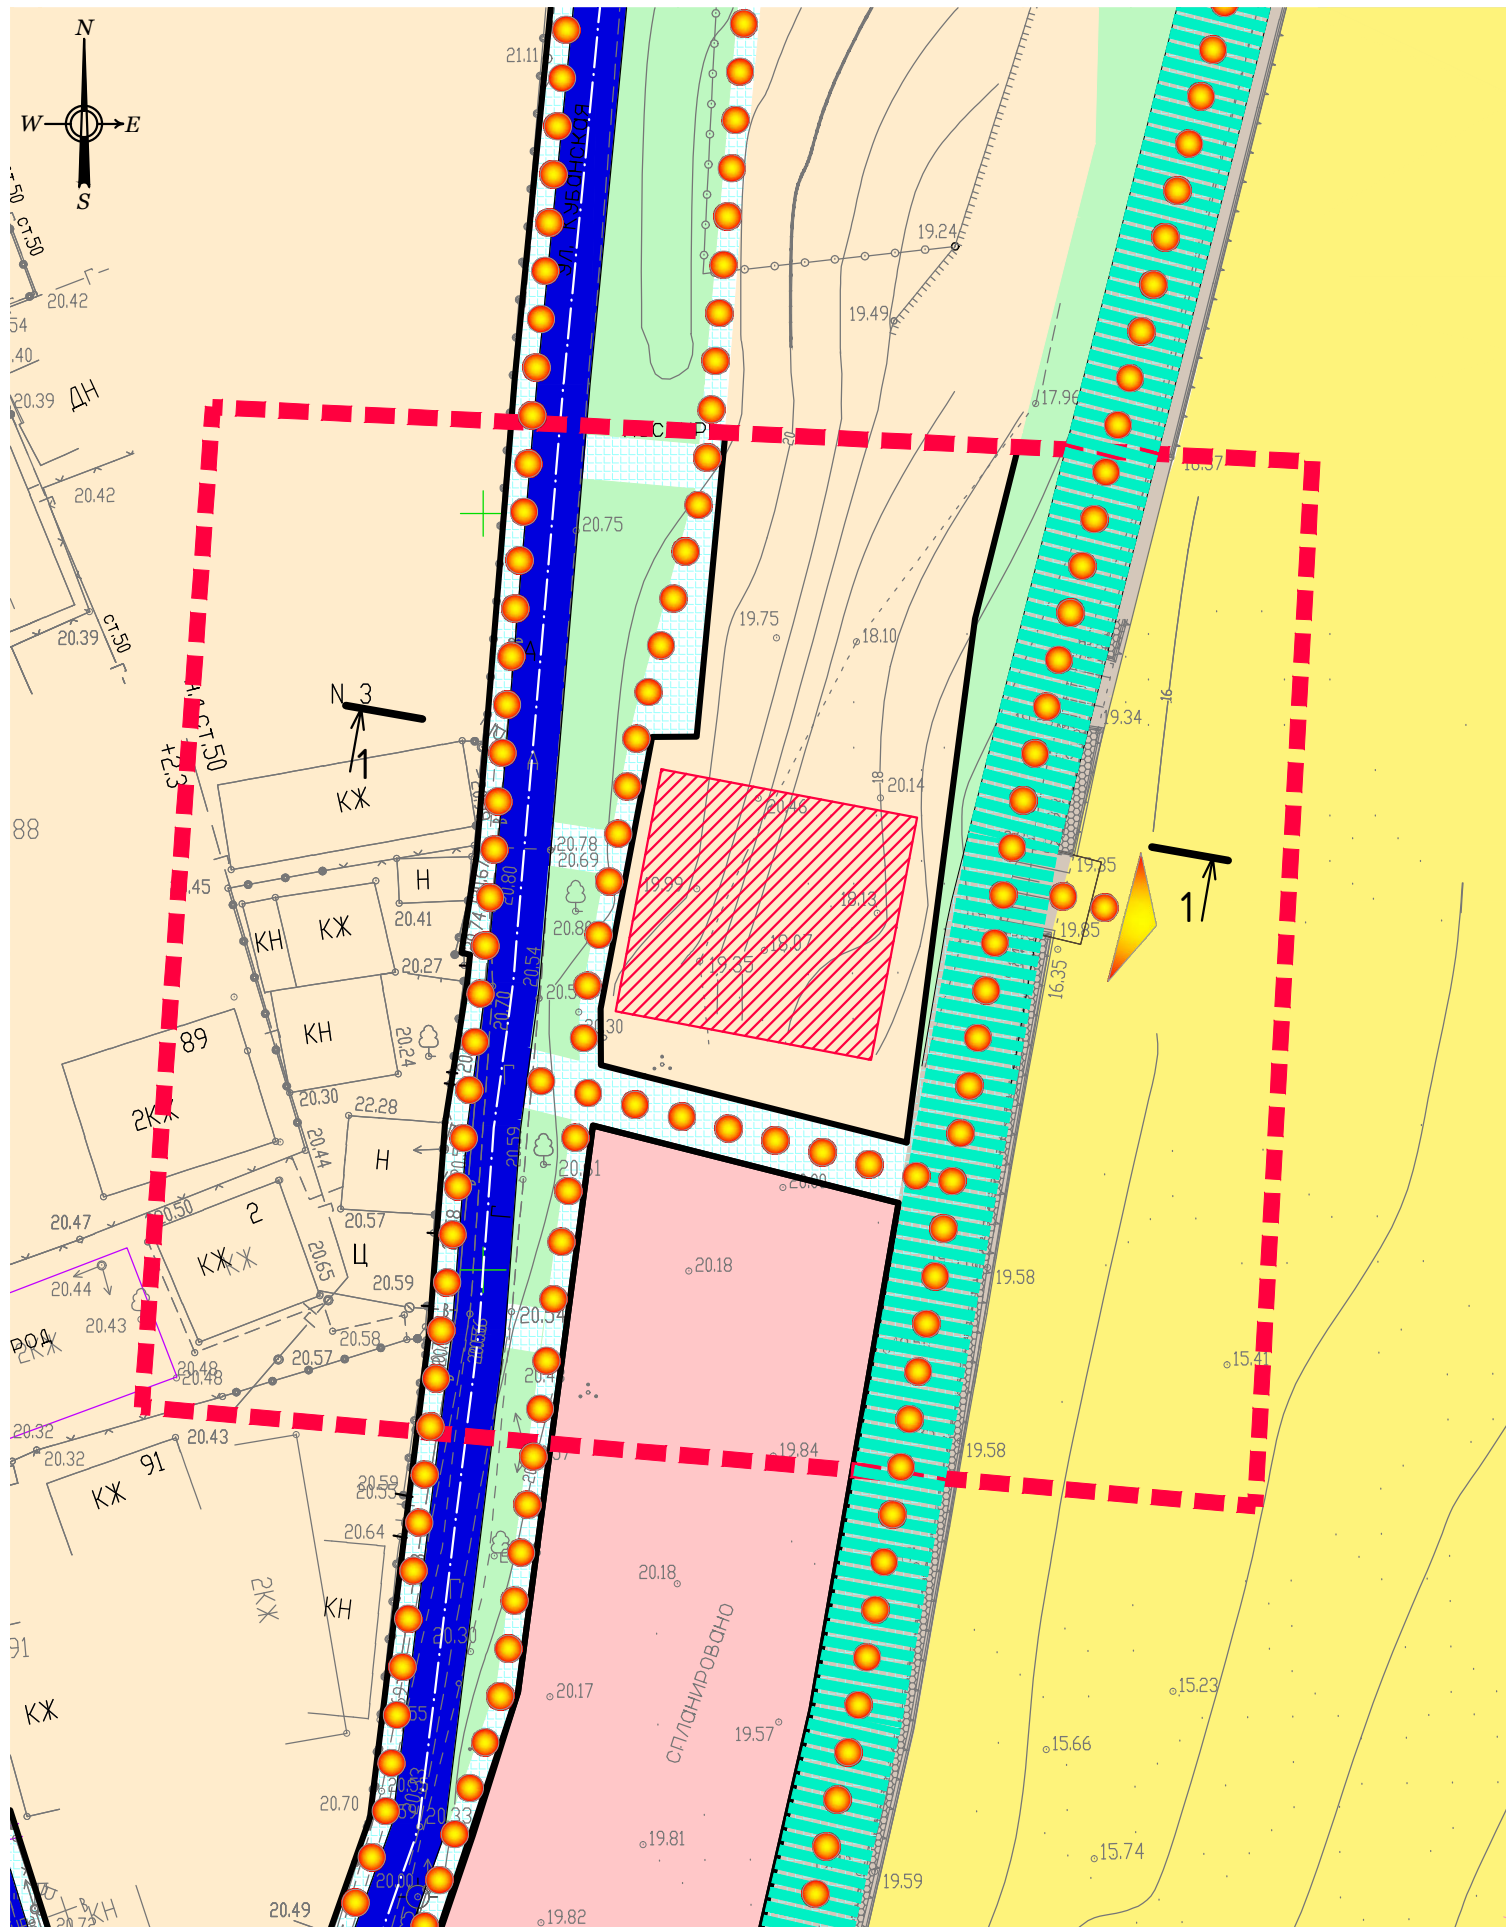

УСЛОВНЫЕ ОБОЗНАЧЕНИЯ

	Граница проектирования
	Красные линии
	Проезжие части улиц с осями
	Мощение пешеходных зон
	Озеленение
	Набережная
	Жилая зона
	Зона возможного размещения объекта капитального строительства
	Зона общественно-делового назначения
	Пляж
	Направления пешеходных потоков
	Выходы на пляж

ПОПЕРЕЧНЫЙ ПРОФИЛЬ 1-1

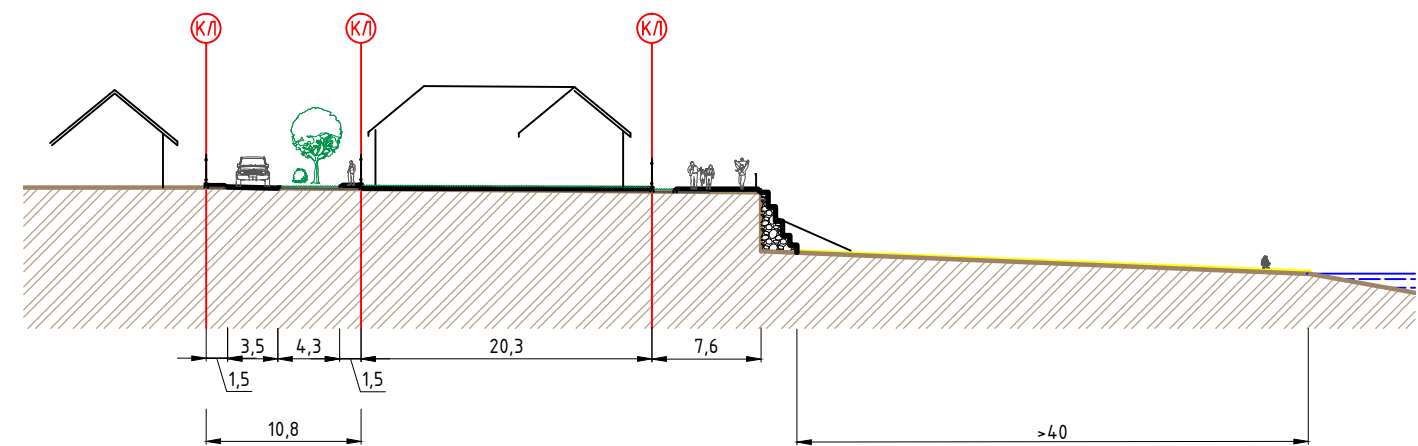

						Договор №Х51/09-16 от 27 сентября 2016 года			
						Проект планировки территории совместно с проектом межевания территории восточной части квартала №18 в п.Перекамышный, Яблоновского городского поселения Тахтамукайского района Республики Адыгея			
Изм.	Кол. уч.	Лист	№ док.	Подп.	Дата				
						Проект планировки территории	Марка	Лист	Листов
ГАП		Лесничая			10.16г		ПП-6	1	1
Нач.отд.		Фролова			10.16г				
						Схема организации улично-дорожной сети М 1:500	ООО ПИ Центрэкспертпроект, г.Краснодар, 2016г.		