


1. Масштаб схемы произвольный;
2. Узлы подробно представлены на последующих листах.

Изм.	Кол.уч.	Лист	Н док.	Подпись	Дата			
							Стадия	Лист
							Р	1
								3

Узел №1

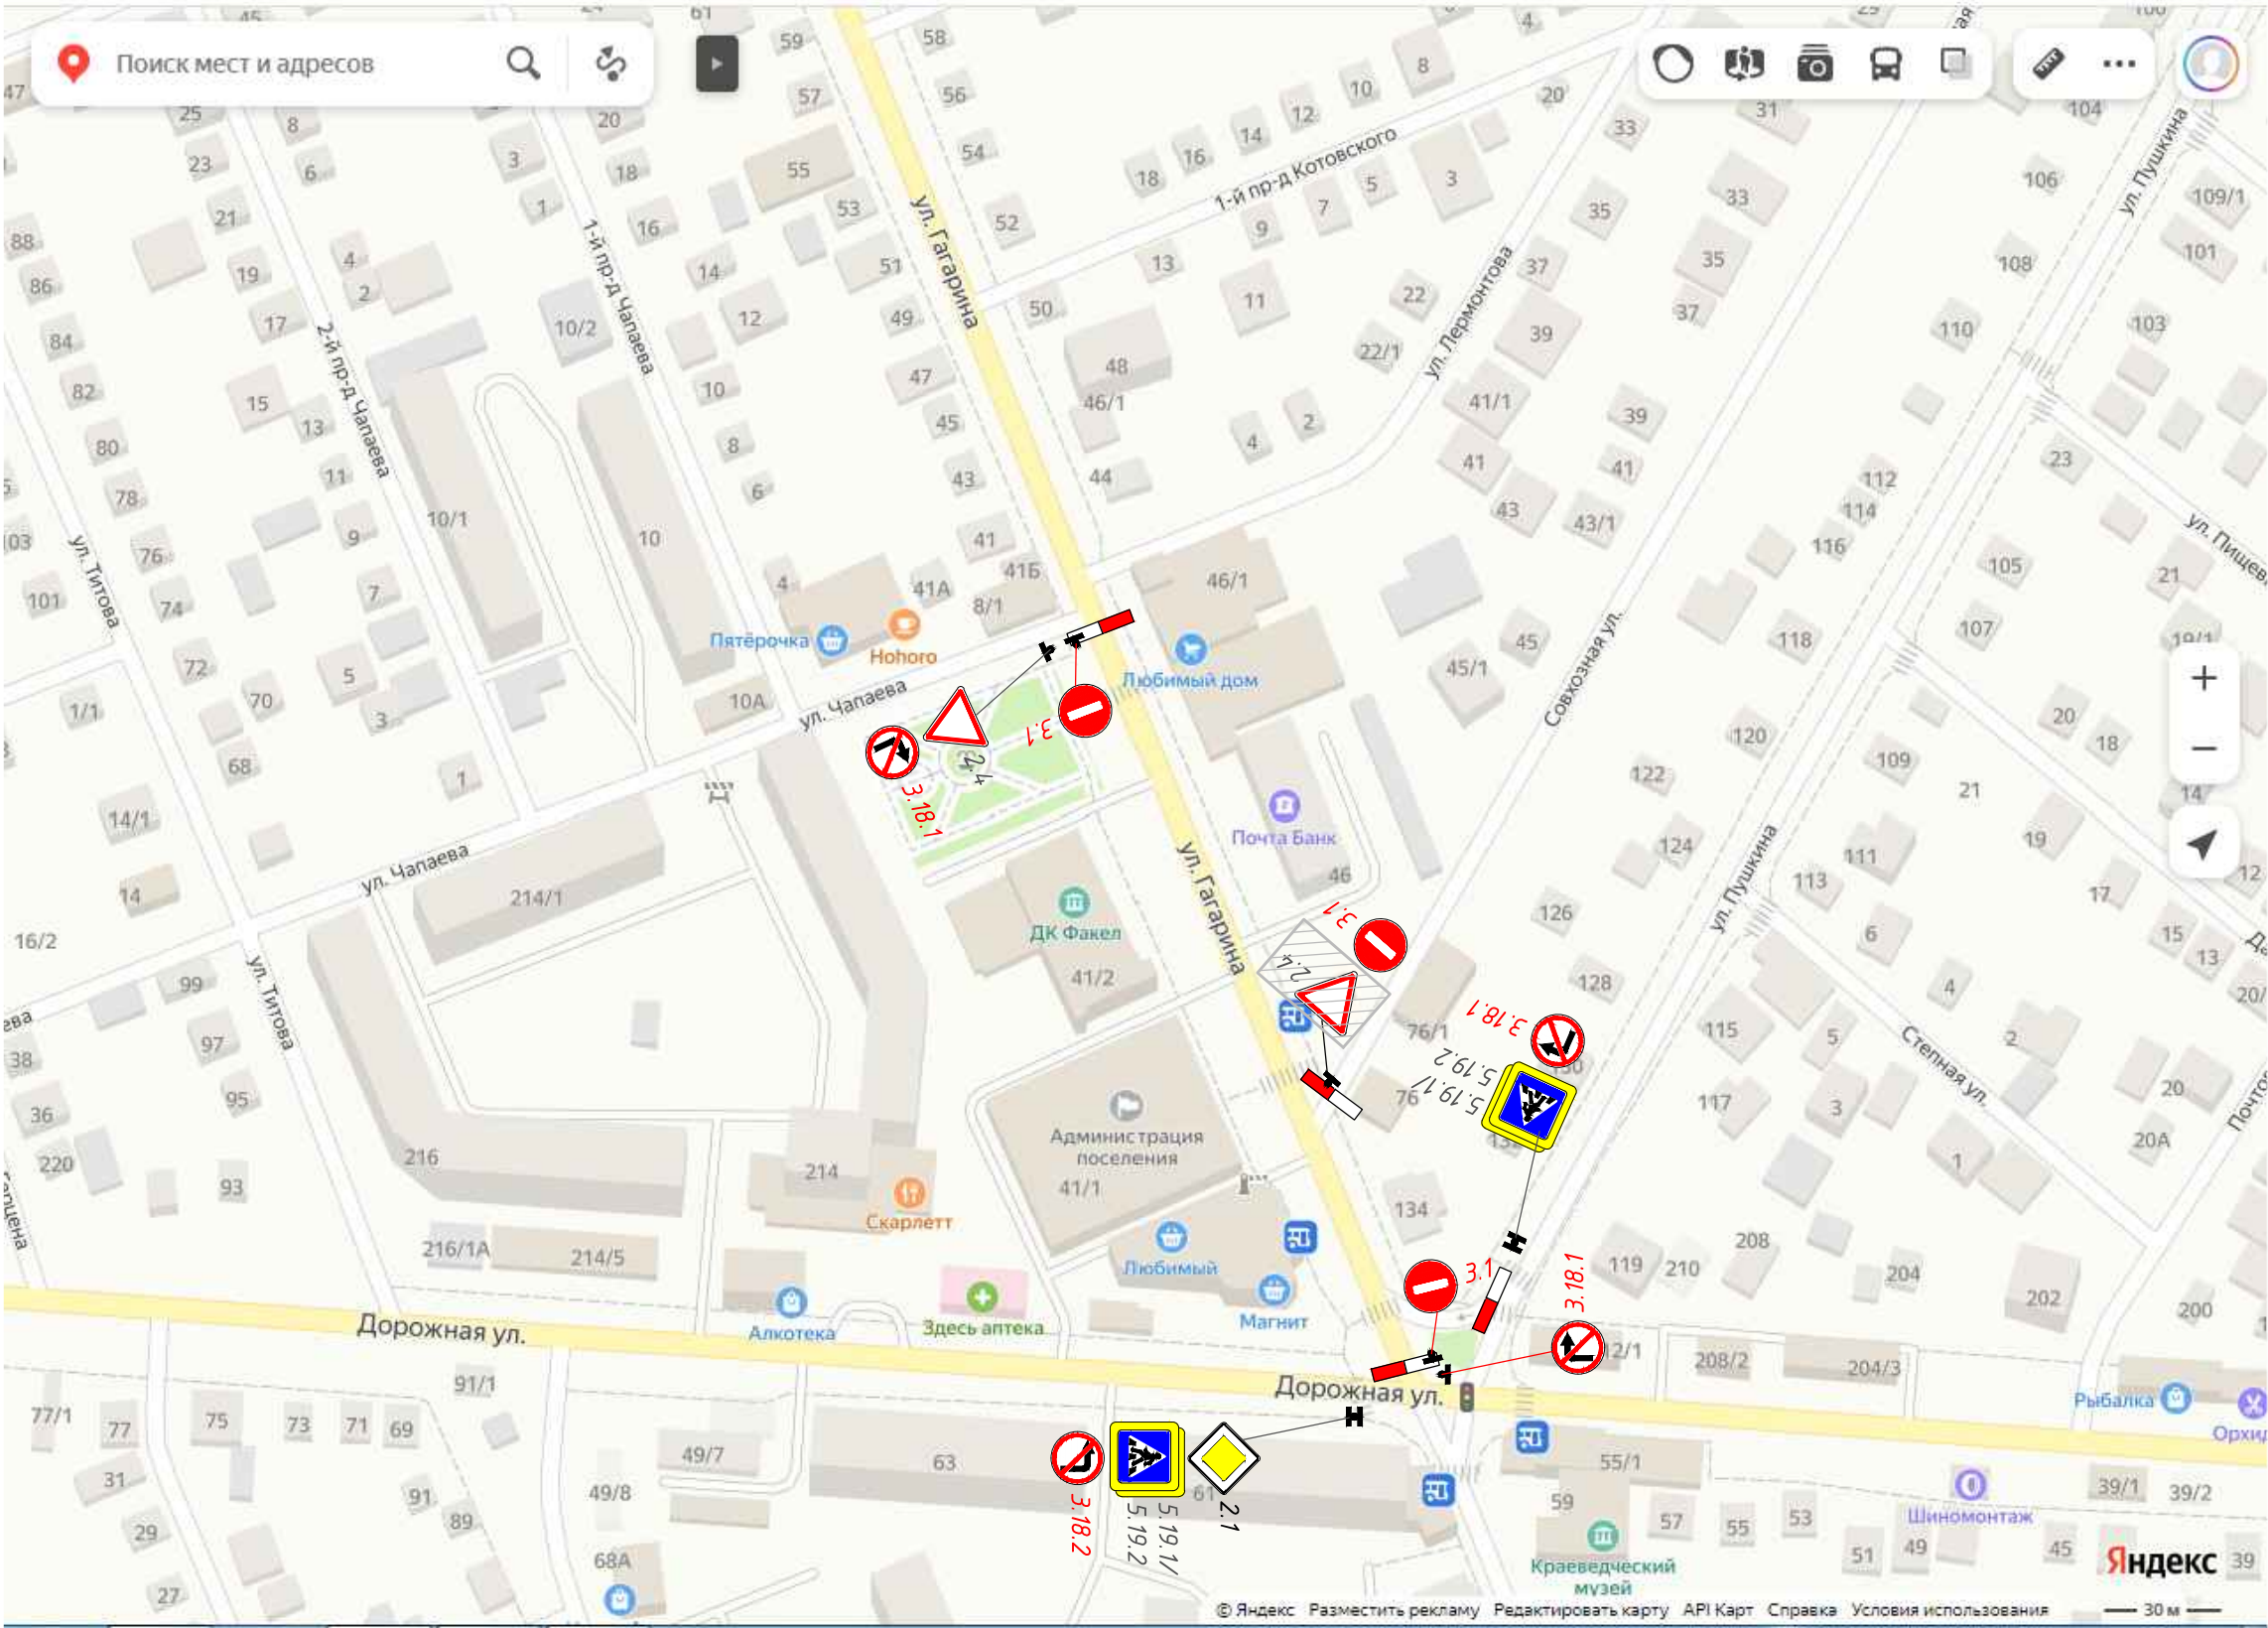

Условные обозначения:

- 3.1 - проектируемый дорожный знак
- 2.1 - существующий дорожный знак
- 2.4 - существующий дорожный знак, закрытый чехлом
- заградительное устройство (водоналивные полимерные блоки, барьер перильно-стоечный и т.п.)

Примечание :

1. Масштаб схемы произвольный.


Согласовано					
Взам. инв. №					
Подпись и дата					
Инв. № подл.					

									Лист
									2
Изм.	Кол.уч.	Лист	№ док.	Подпись	Дата				

Узел №2



Условные обозначения:

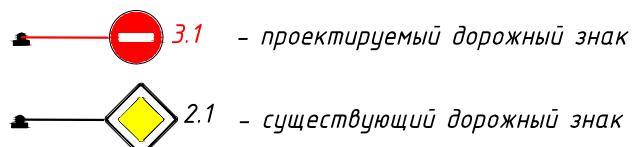

Примечание:

1. Масштаб схемы произвольный.

Изм.	Кол.уч	Лист	№ док	Подпись	Дата

Лист

3