


Чертеж межевания территории

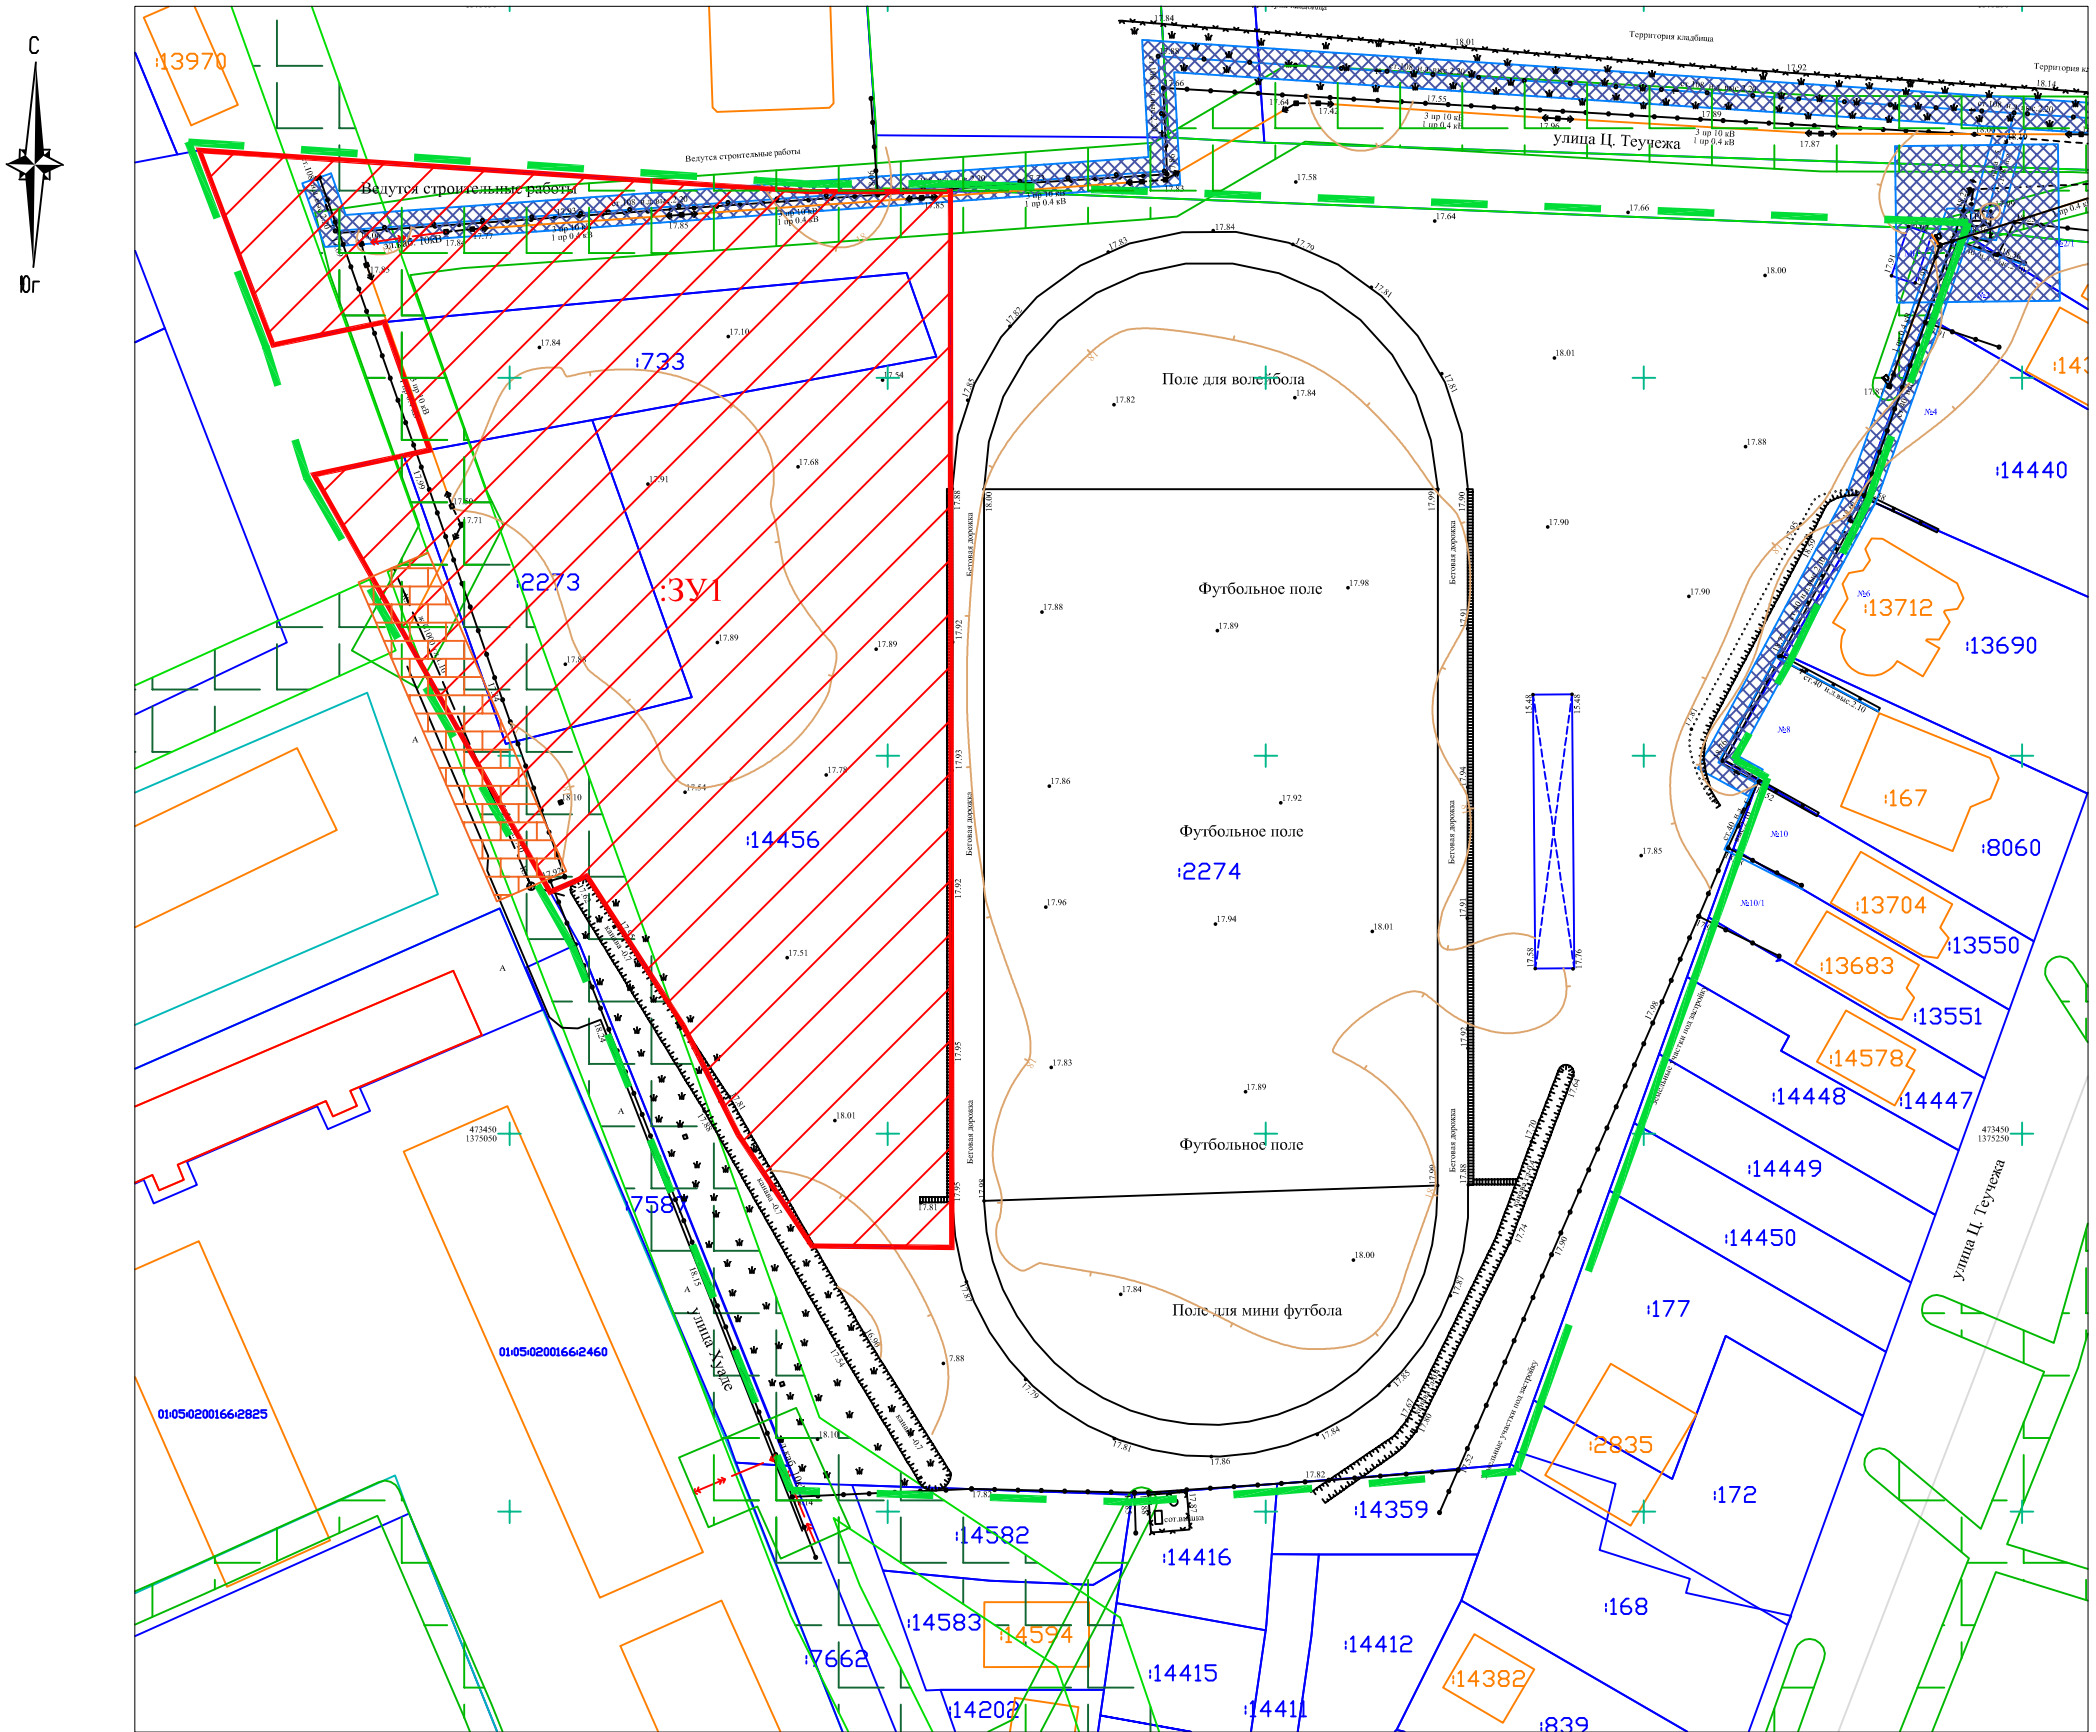

М 1:1000

Условные обозначения

- граница образуемого земельного участка
- условный номер образуемого земельного участка
- граница земельного участка, согласно сведений ГКН, номер
- граница ОКС согласно сведений ГКН, номер
- граница проектируемой территории, условная

Примечания:

- Граница проектирования соответствует границе определенной правилами землепользования и застройки территориальной зоны РЗ 601. Зона объектов спорта
- Сведения о разработанной документации по планировке территории объектов регионального, федерального значения в границах проектируемой территории отсутствуют.  
2.1 Сведения о границах особо охраняемых природных территорий в границах проектируемой территории - отсутствуют.  
2.2 Сведения о границах лесничеств, лесопарков, участков лесничеств, лесных кварталов, лесотаксационных выделов или частей лесотаксационных выделов - отсутствуют.
- Согласно сведениям государственного кадастра недвижимости, выданных Филиалом ФГБУ "Федеральная кадастровая палата Росреестра" по Республике Адыгея информация о границах зон действия публичных сервитутов отсутствует.
- Подготовка проекта межевания территории осуществляется в соответствии с системой координат, используемой для ведения государственного кадастра недвижимости (МСК-23).

Технические решения, принятые в рабочих чертежах, соответствуют требованиям технологических, санитарно-гигиенических, противопожарных и других норм, действующих на территории российской федерации и обеспечивают безопасную для жизни и здоровья людей эксплуатацию объекта при соблюдении предусмотренных чертежами мероприятий.

гл. инженер проекта Р.К. Даче

Заказчик: администрация МО "Тахтамукайский район"					
проект межевания территории в границах земельных участков с кадастровыми номерами 01:05:0200166:733, 01:05:0200166:2273, 01:05:0200166:14456, расположенных по адресу: Республика Адыгея, р-н Тахтамукайский, пгт Яблоновский, район улиц Ц.Теучежа и Гагарина					
Изм.	Кол.уч.	Лист	№ док.	Подп.	Дата
					06.10.22
Разработал	Даче Р.К.				
Проект межевания территории				Стадия	Лист
				П	1
Чертеж межевания территории				ООО "ЗемГрадЦентр"	