


ЧЕРТЕЖ ГРАНИЦ ЗОН С ОСОБЫМИ УСЛОВИЯМИ
ИСПОЛЬЗОВАНИЯ ТЕРРИТОРИИ И ГРАНИЦ
ТЕРРИТОРИЙ ОБЪЕКТОВ КУЛЬТУРНОГО НАСЛЕДИЯ
М 1:1000

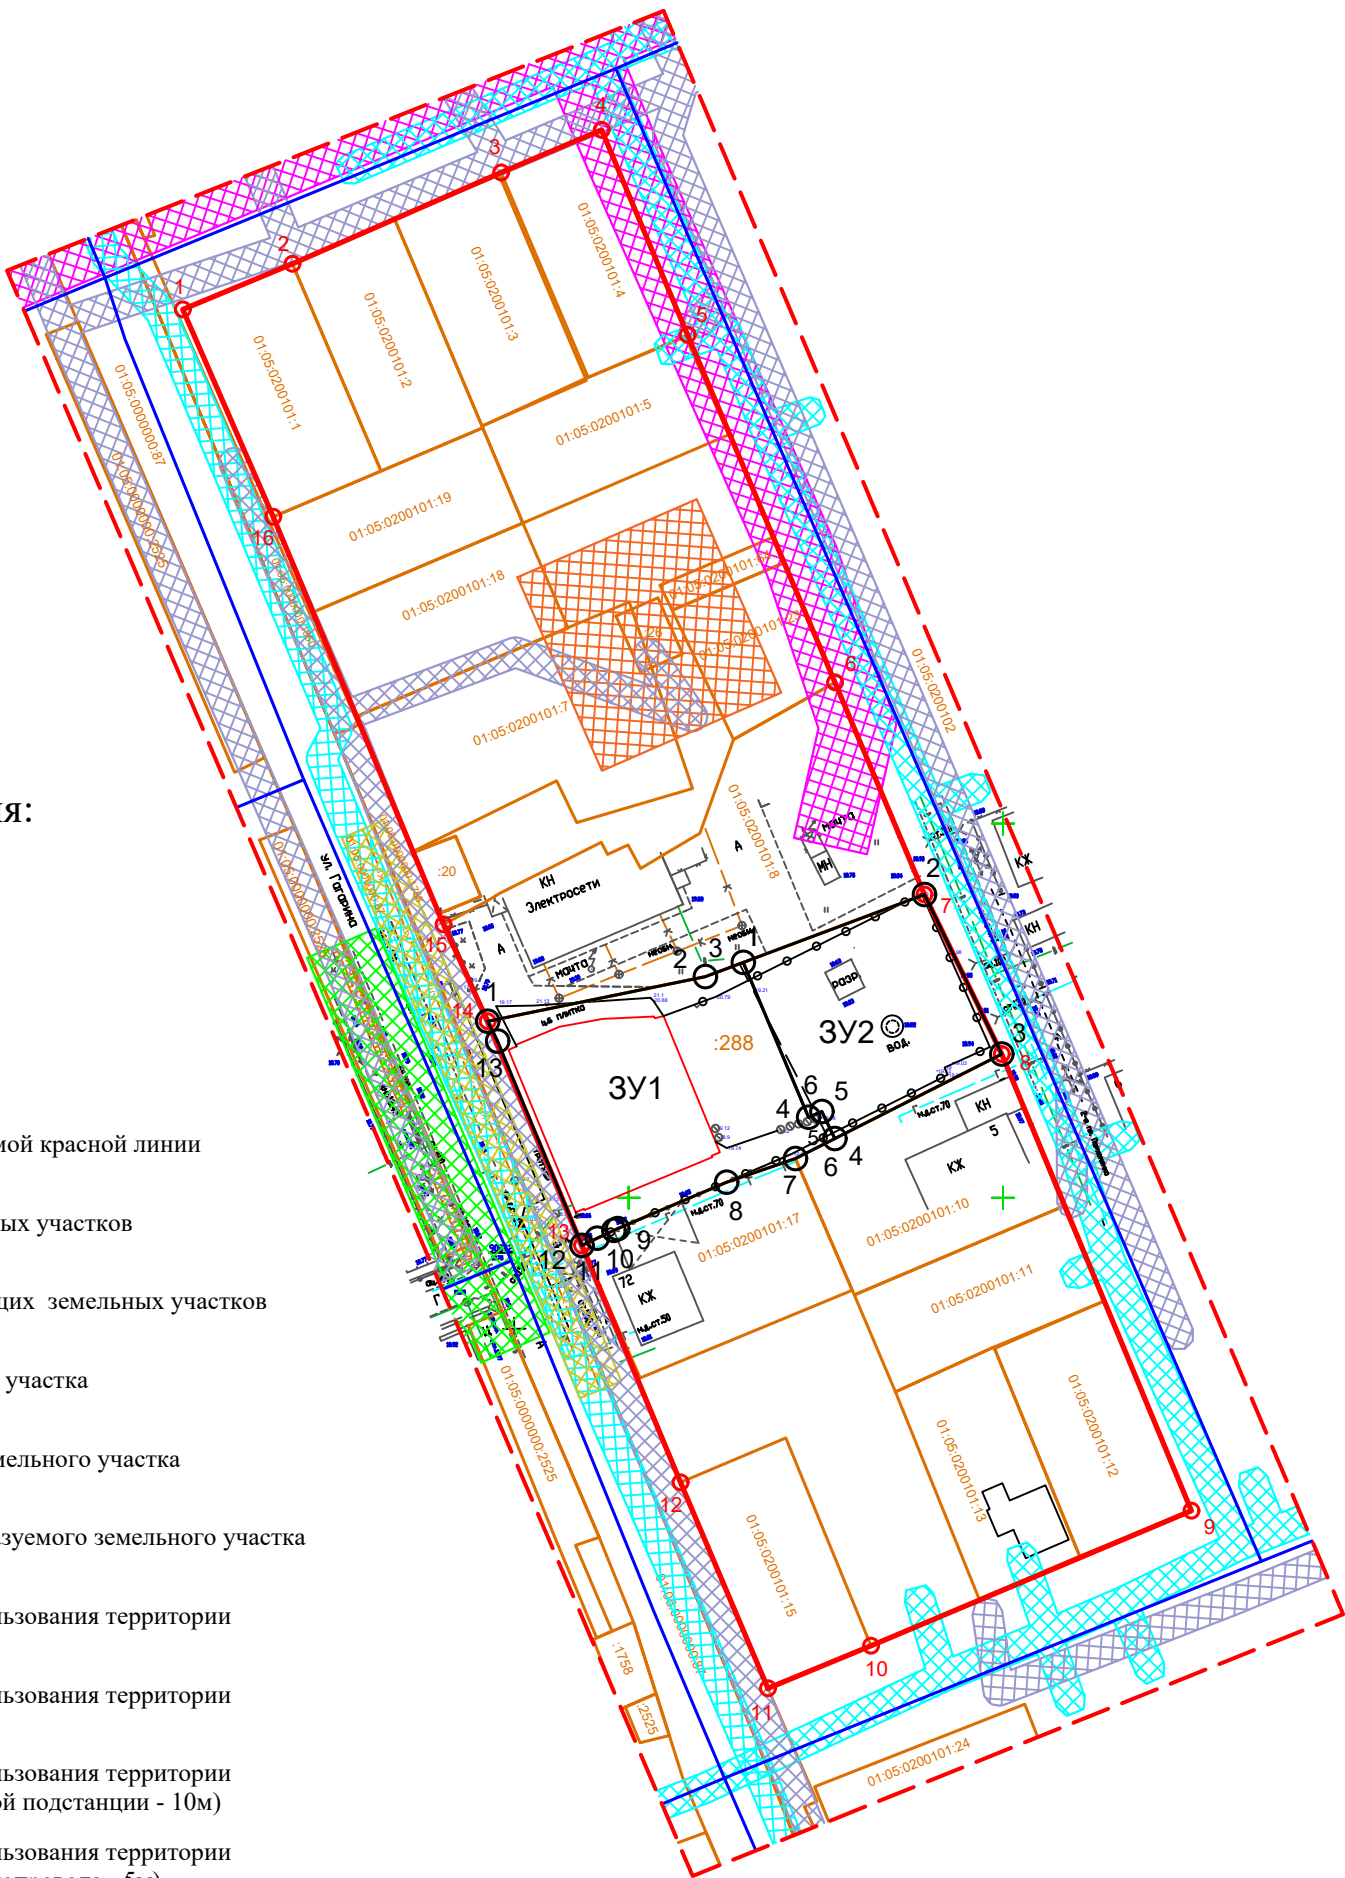

Условные обозначения:

- граница проекта, условная
- границы кадастровых кварталов
- красная линия, устанавливаемая
- характерная точка устанавливаемой красной линии
- границы существующих земельных участков
- кадастровые номера существующих земельных участков
- граница образуемого земельного участка
- условный номер образуемого земельного участка
- характерная точка границы образуемого земельного участка
- зона с особыми условиями использования территории (охранная зона ВЛ 10 кВ - 5м)
- зона с особыми условиями использования территории (охранная зона ВЛ 0,4 кВ - 2м)
- зона с особыми условиями использования территории (охранная зона трансформаторной подстанции - 10м)
- зона с особыми условиями использования территории (охранная зона центрального водопровода - 5м)
- зона с особыми условиями использования территории (охранная зона газопроводов среднего и низкого давления - 2м)
- зона с особыми условиями использования территории (охранная зона ливневой канализации самотечной - 3м)



Примечание: в границах проектирования объекты культурного наследия, особо охраняемые природные территории и земли лесного фонда отсутствуют.

Проектная документация разработана в соответствии с заданием на проектирование, градостроительными регламентами и нормами отвода земельных участков для конкретных видов деятельности, установленными в соответствии с федеральными законами, техническими регламентами.

ГИП _____ Донцов Н.В.

						Проект межевания территории кадастрового квартала 01:05:0200101, для земельного участка с кадастровым номером 01:05:0200101:288, расположенного по адресу: Республика Адыгея, Тахтамукайский район, пгт Яблоновский, ул. Гагарина, 68А			
Изм.	Кол.уч.	Лист	Нгок	Погнись	Дата	Проект межевания территории	Стадия	Лист	Листов
ГИП		Донцов			05.23г		ПМ-5	1	1
Разработал		Барчо				Чертеж границ зон с особыми условиями использования территории и границ территорий объектов культурного наследия Масштаб 1:1000	ООО "Строй-Сервис", а. Тахтамукай, 2023		