


СИТУАЦИОННАЯ СХЕМА

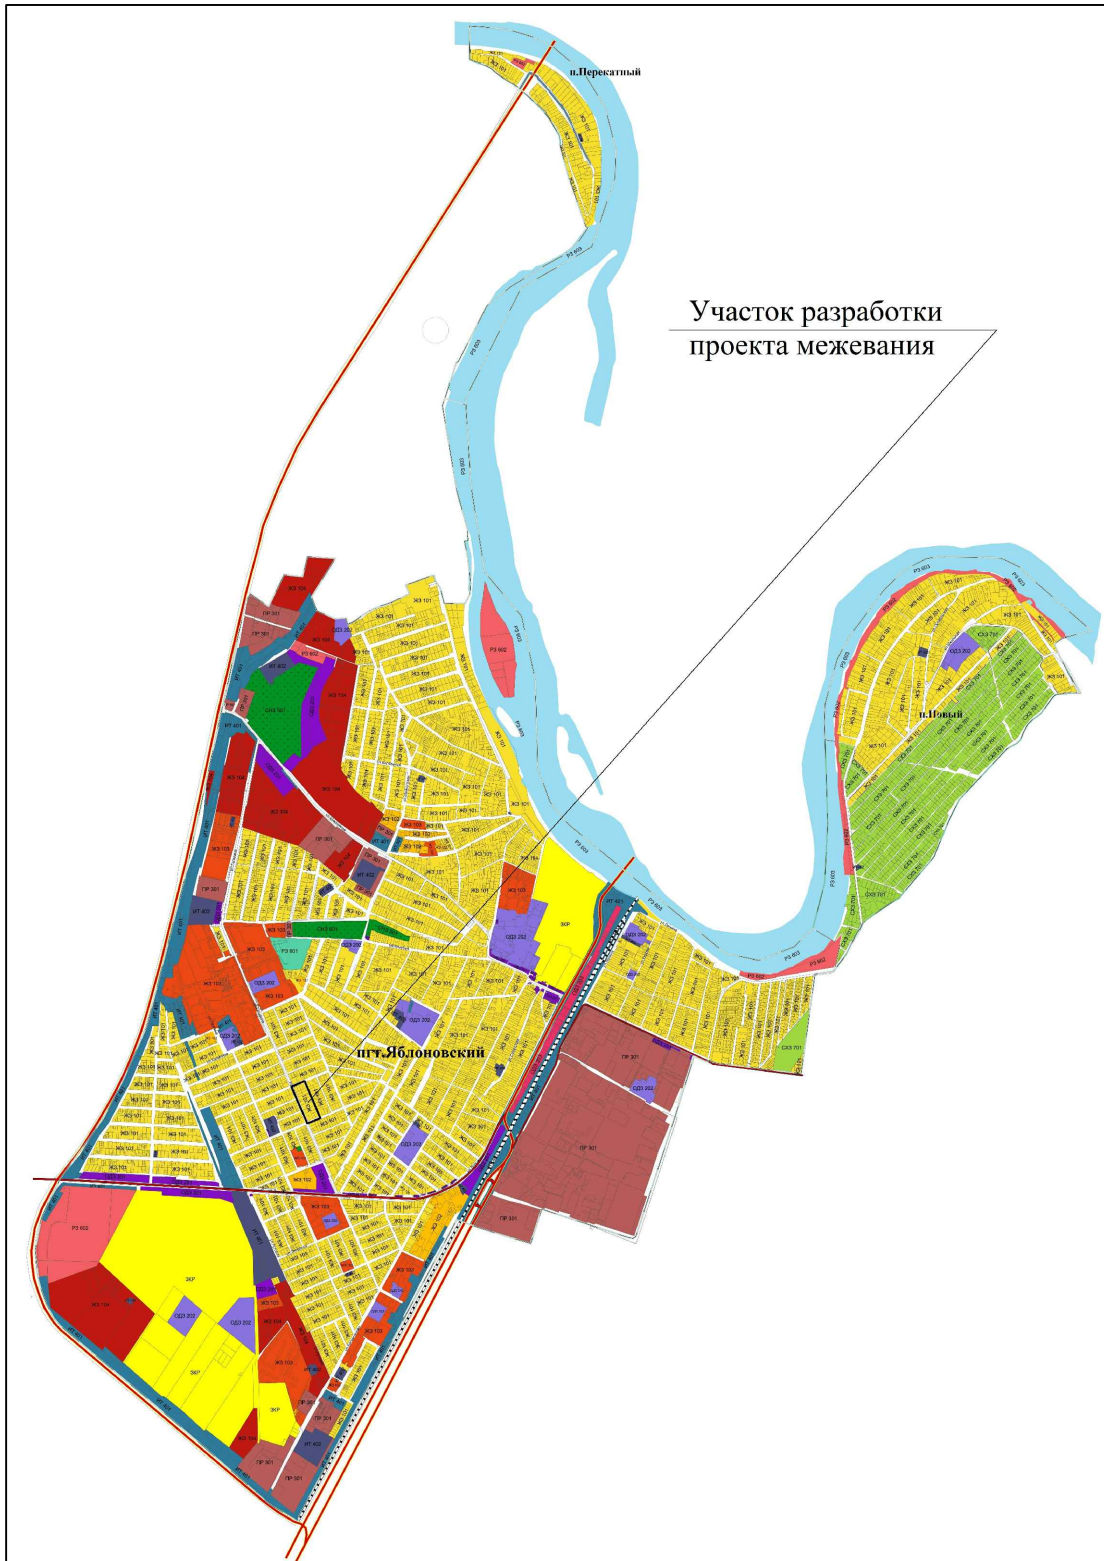

						Проект межевания территории кадастрового квартала 01:05:0200101, для земельного участка с кадастровым номером 01:05:0200101:288, расположенного по адресу: Республика Адыгея, Тахтамукайский район, пгт Яблоновский, ул. Гагарина, 68А				
Изм.	Кол.уч.	Лист	Ндок	Подпись	Дата					
						Проект межевания территории		Стадия	Лист	Листов
ГИП		Донцов		05.23г	ПМ-3			1	1	
Разработал		Барчо				Ситуационная схема		ООО "Строй-Сервис", а. Тахтамукай, 2023		