


ЧЕРТЕЖ ПЛАНИРОВКИ ТЕРРИТОРИИ М 1:500

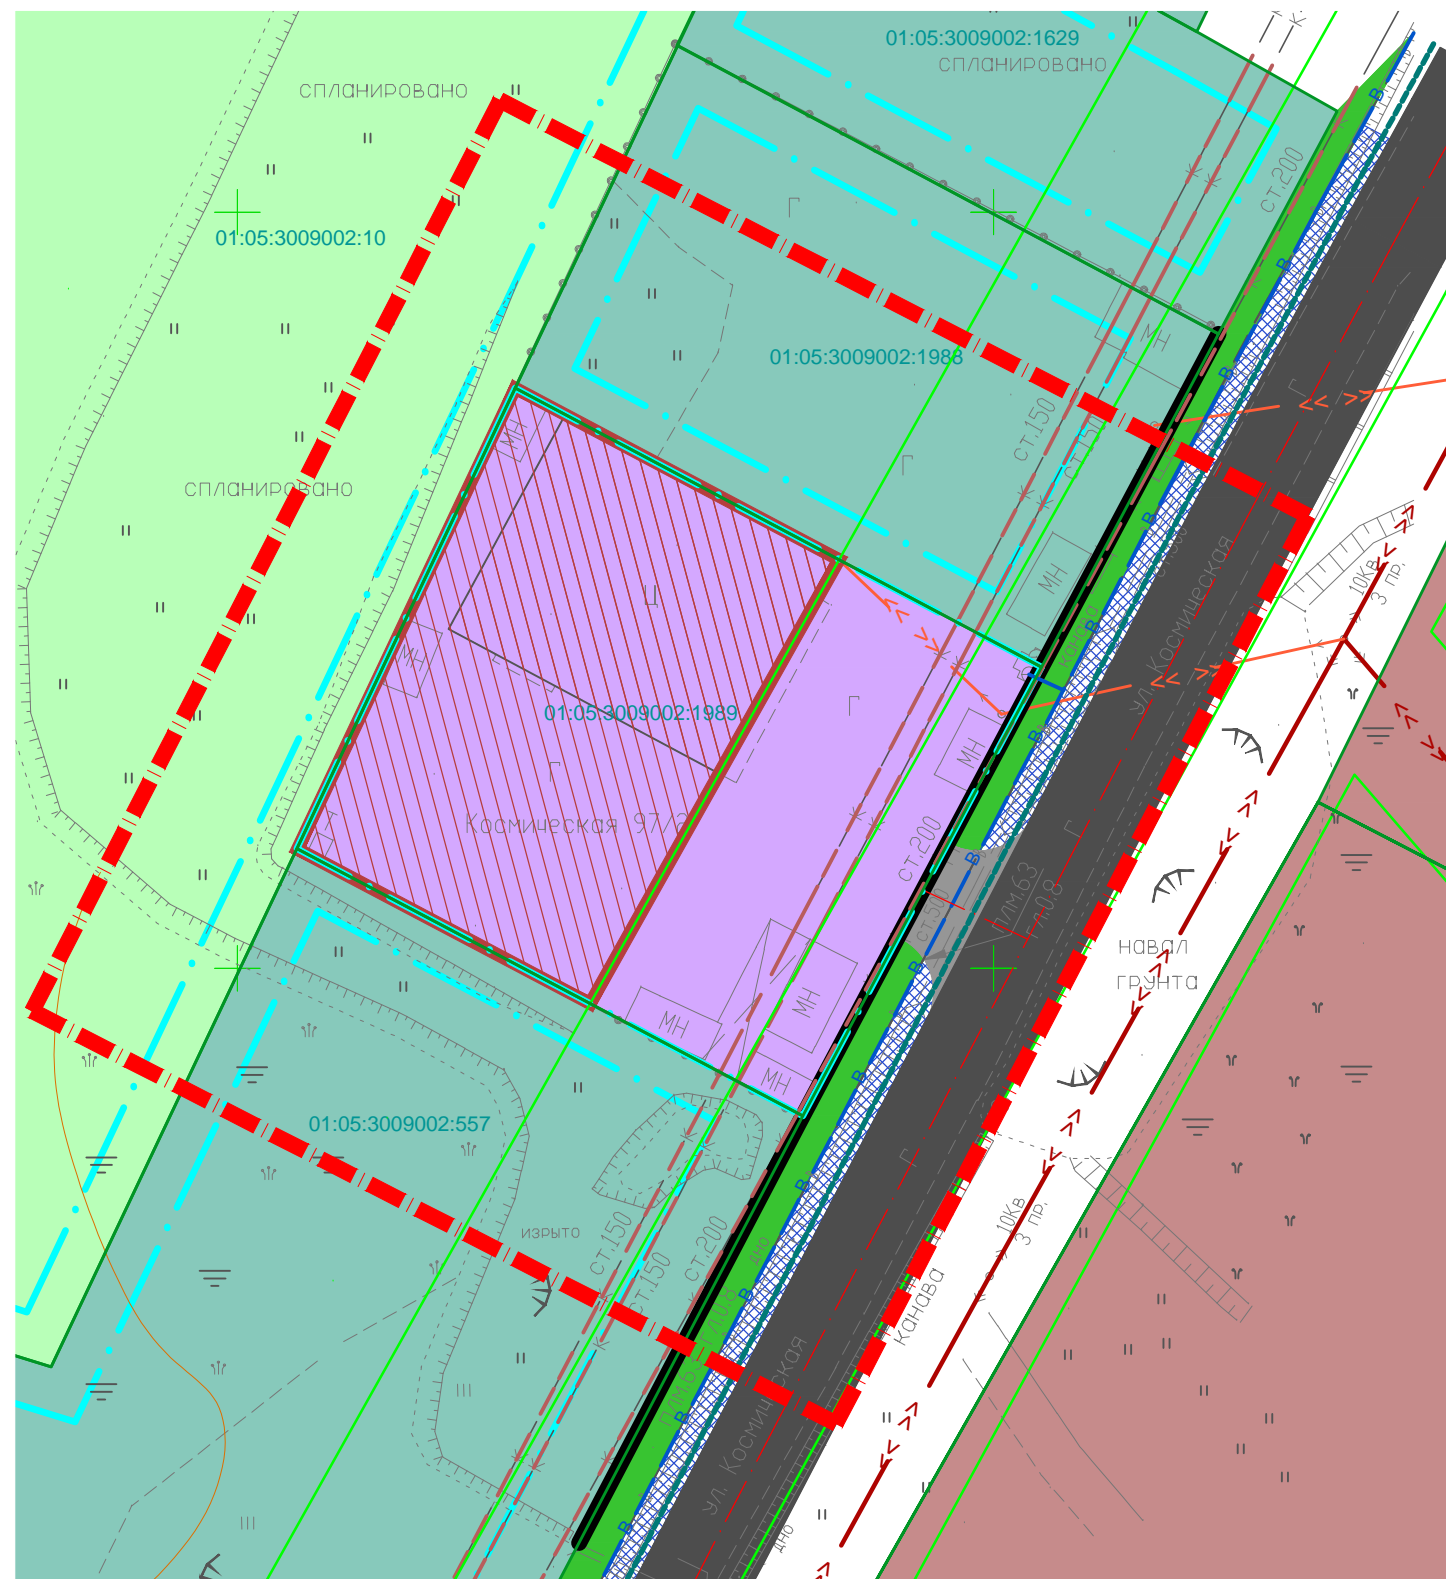

УСЛОВНЫЕ ОБОЗНАЧЕНИЯ

	Граница проектирования
	Границы существующих земельных участков
	Границы охранных зон, поставленные на кадастровый учёт
	Красные линии устанавливаемые
	Линии отступа от красной линии
	Проезжие части улиц с осями
	Съезд с автодороги
	Пешеходные части улиц (тротуары)
	Границы зон планируемого размещения объектов капитального строительства
	Территория для стоянок автомобильного транспорта
	Территория объектов складского назначения
	Территория для производства сельскохозяйственной продукции
	Территория объектов коммунального обслуживания
	Озеленение
	Воздушная линия электропередачи 10 кВ, сущ.
	Воздушная линия электропередачи 0,4 кВ, сущ.
	Водопровод, существующий
	Канализация напорная, существующая
	Канализация дождевая

						Договор №80/03-18 от "30" марта 2018 года			
						Проект планировки территории расположенной в районе ул.Космическая, 97/2 в пгт.Яблоновский			
Изм.	Кол.уч.	Лист	№ док	Подпись	Дата	Проект планировки территории	Марка	Лист	Листов
ГАП		Фролова			04.18 г		ПП-1	1	1
						Чертеж планировки территории М 1 : 500	ООО ПИ "Центрэкспертпроект" г.Краснодар, 2018 г.		